
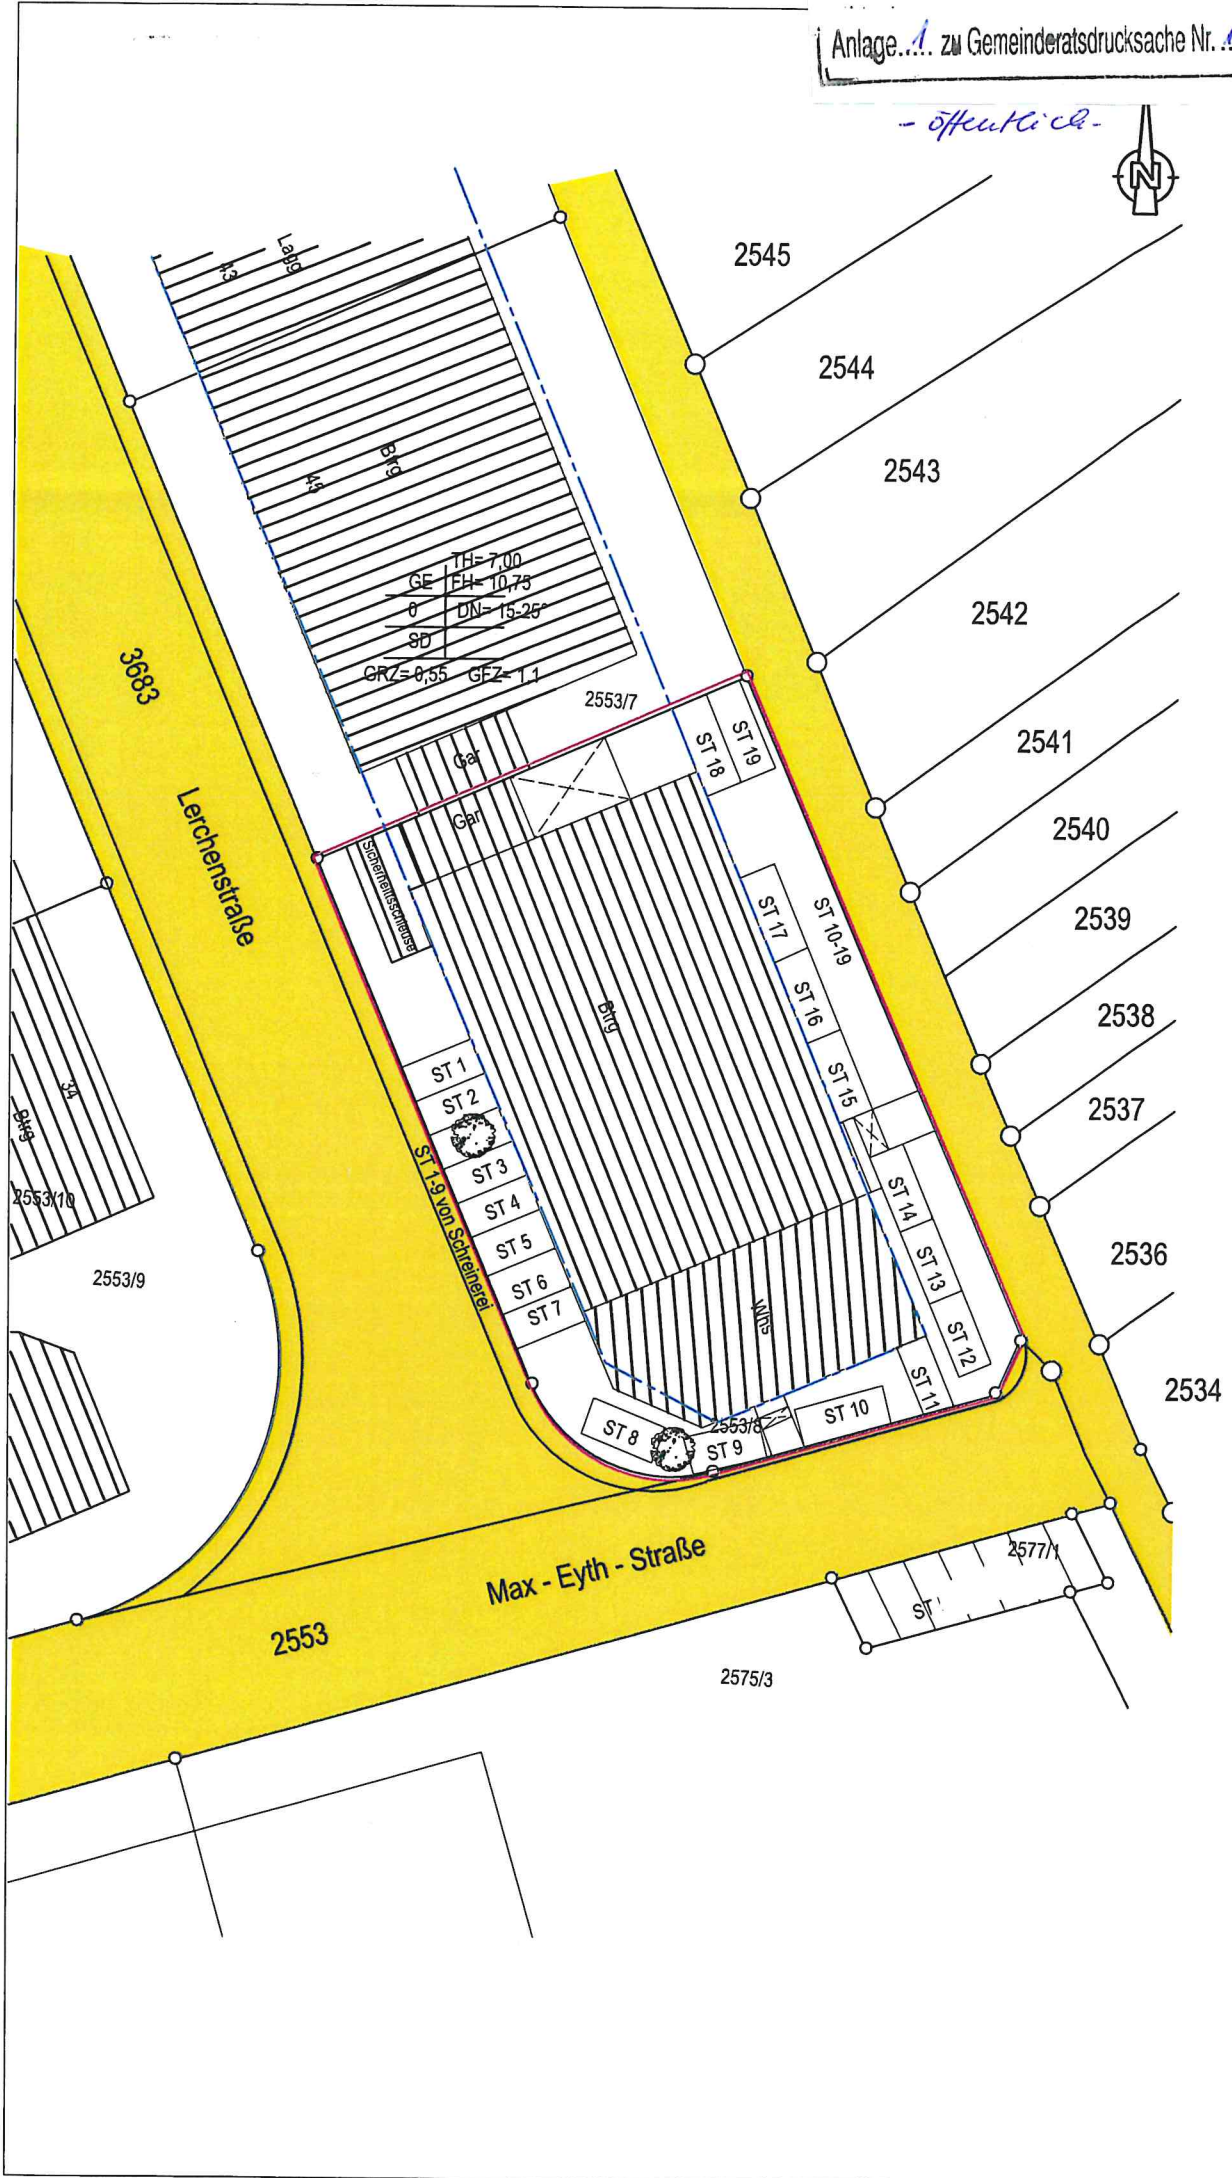


- öffentlich -

Projekt	Nutzungsänderung	
	Lageplanskizze	
Gezeichnet: GG	Gezeichnet: GG	Auftrags-Nr.: 20-301
Gefertigt: 19.05.2021	Maßstab: 1:500	
<b>BA01</b>		