


- öffentlich -

# LAGEPLAN

ZEICHNERISCHER TEIL  
ZUM BAUANTRAG (§ 4 LBOWO)

Kreis : Böblingen  
Gemeinde : Steinenbronn  
Gemarkung : Steinenbronn

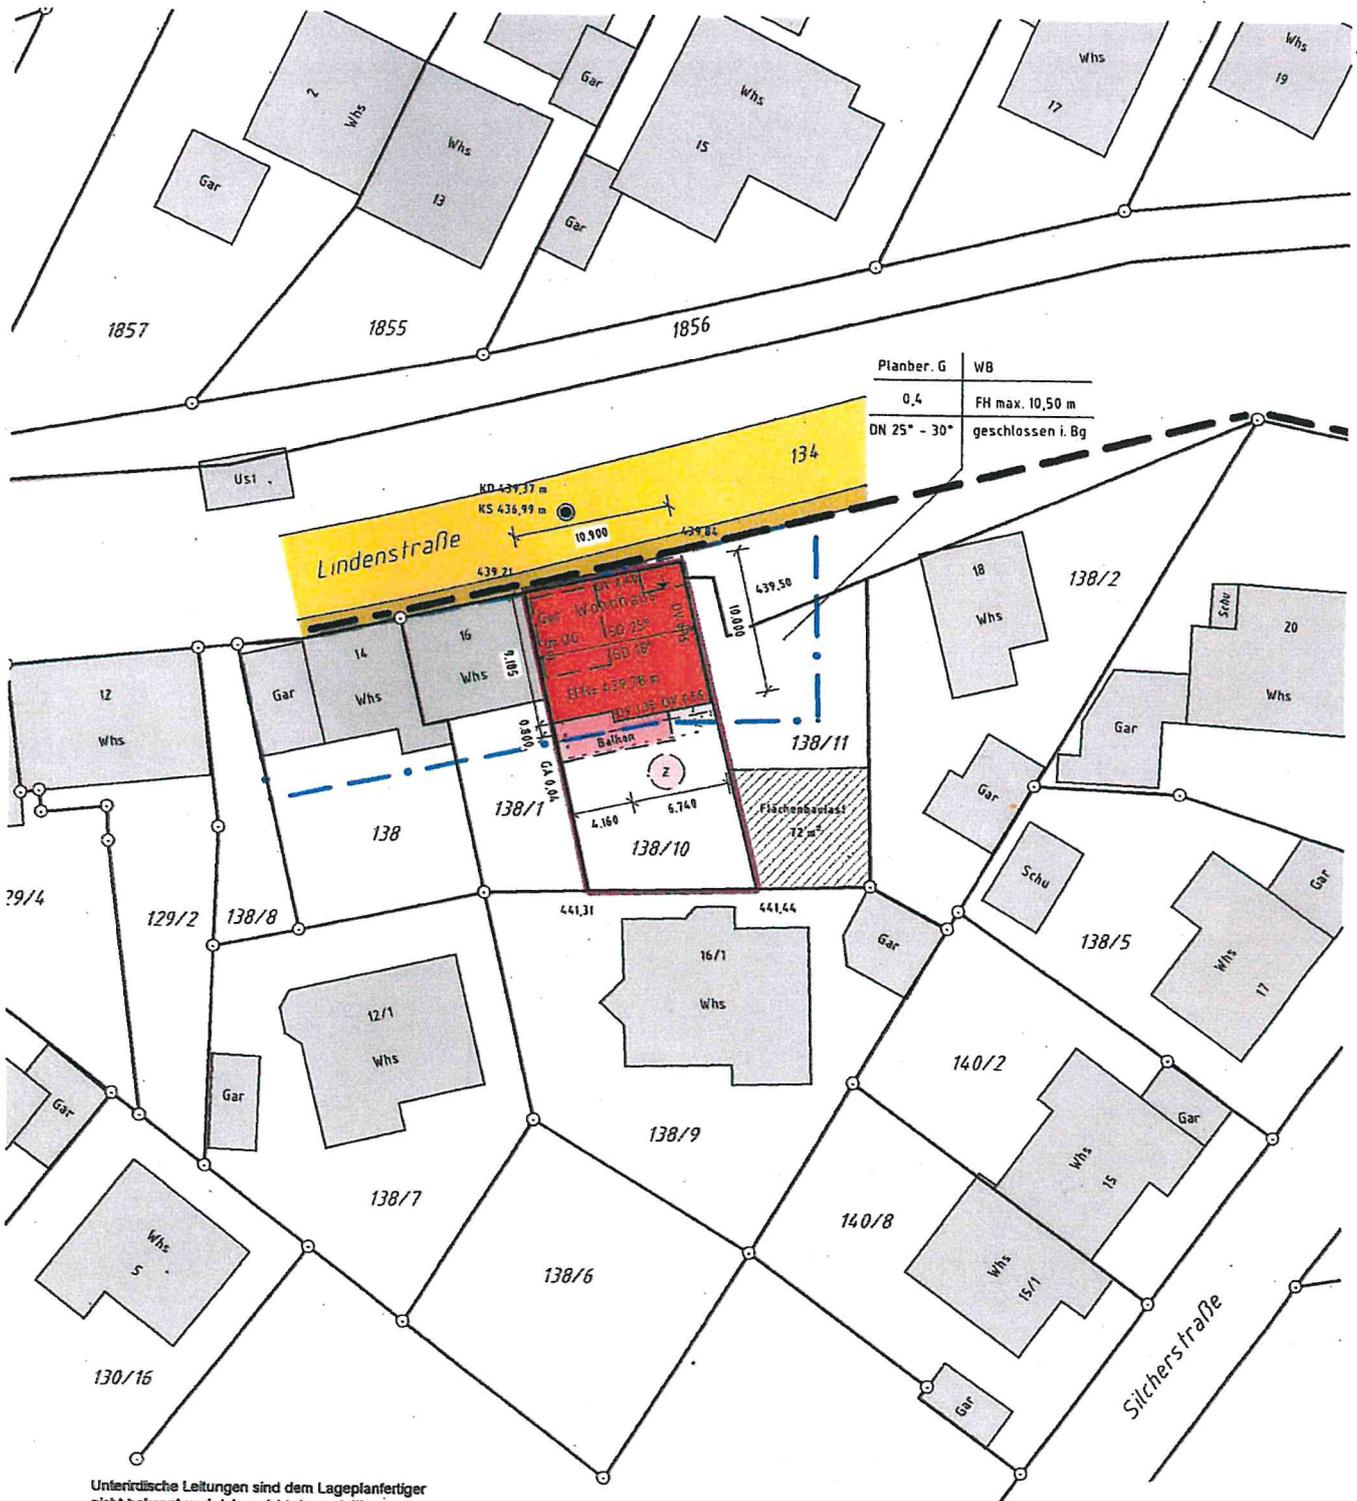

Unterdirdische Leitungen sind dem Lageplanfertiger nicht bekannt und daher nicht dargestellt

Auszug aus dem Liegenschaftskataster und  
Einzeichnungen nach § 4 Abs. 3+4 LBOWO

Maßstab 1: 500

# LAGEPLAN


Kreis : Böblingen  
 Gemeinde : Steinenbronn  
 Gemarkung : Steinenbronn

ZEICHNERISCHER TEIL  
 ZUM BAUANTRAG (§ 4 LBOVVO)



## ABSTANDSFLÄCHENPLAN

Planber. G	WE
0,4	FF
DN 25° - 30°	ge

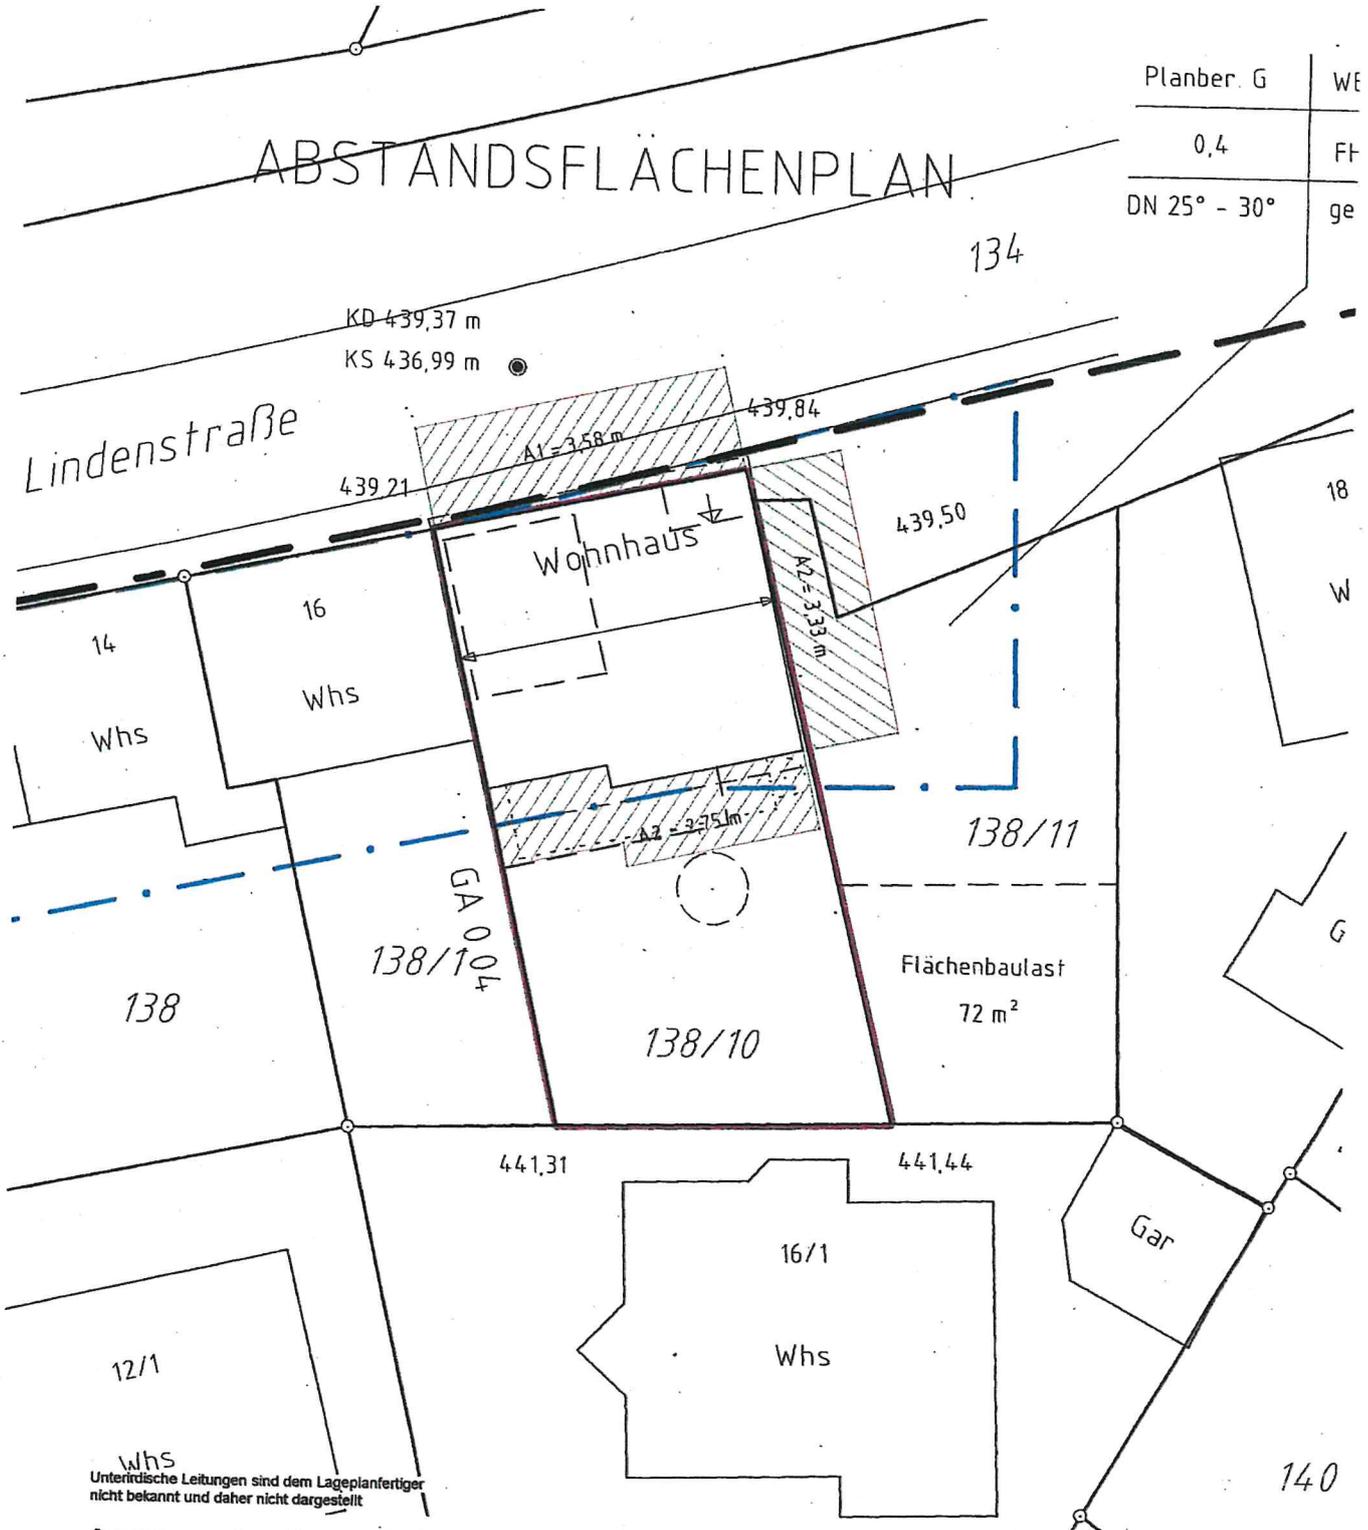

whs  
 Unterirdische Leitungen sind dem Lageplanfertiger  
 nicht bekannt und daher nicht dargestellt

Auszug aus dem Liegenschaftskataster und  
 Einzeichnungen nach § 4 Abs. 3+4 LBOVVO

Maßstab 1: 250