


*- öffentlich*

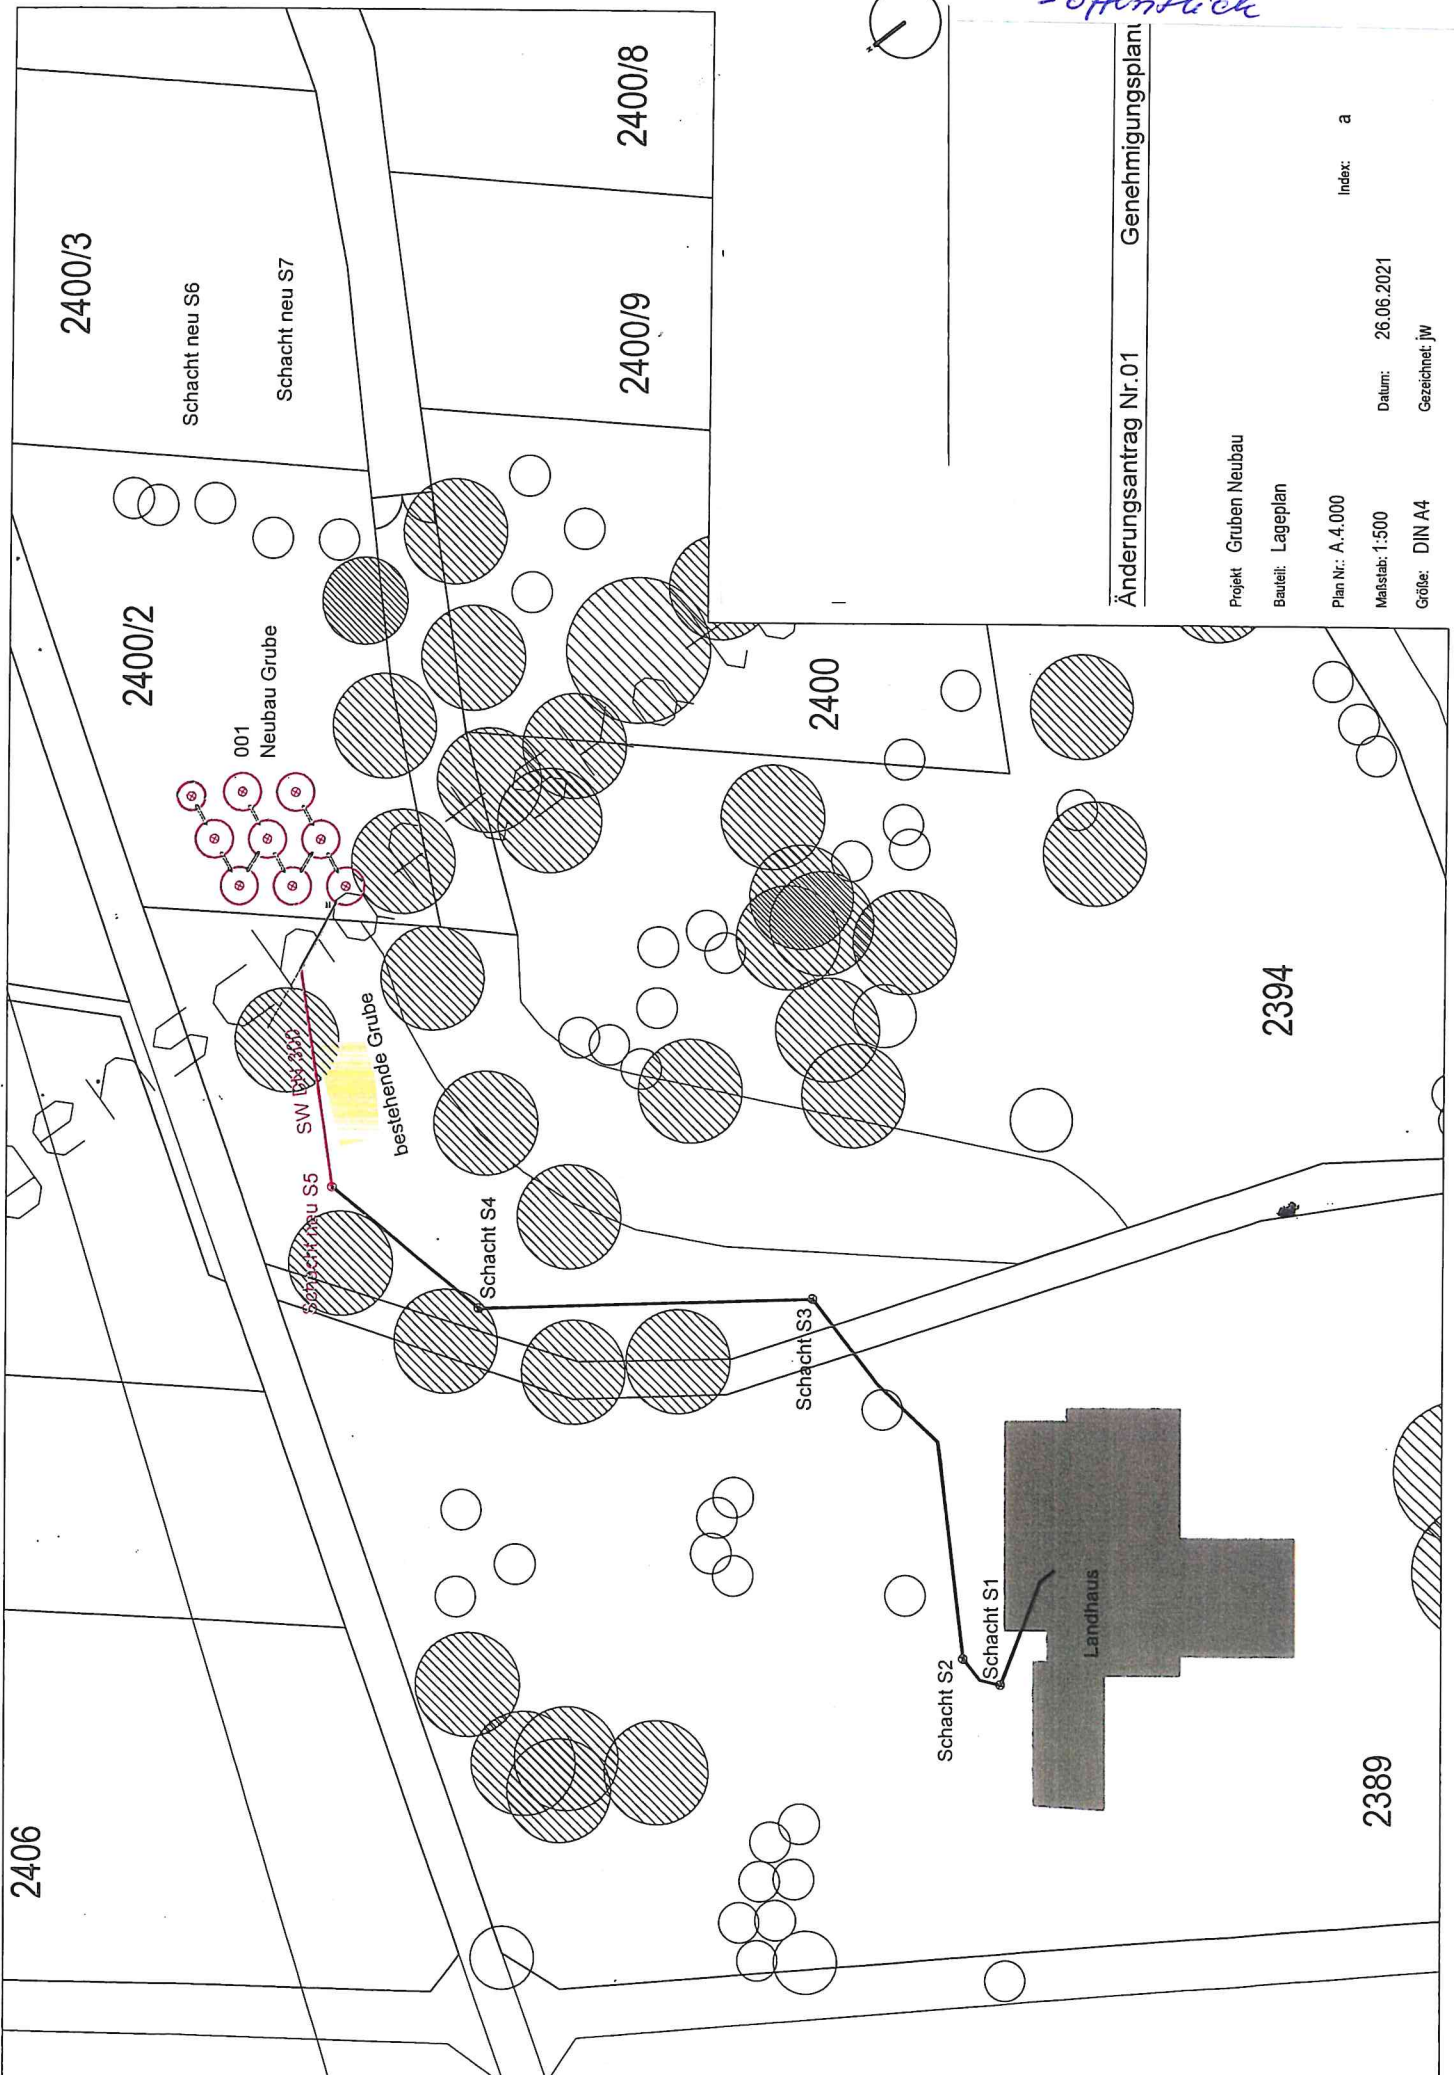

Änderungsantrag Nr.01

Genehmigungsplan:

Projekt: Gruben Neubau

Bauteil: Lageplan

Plan Nr.: A.4.000

Maßstab: 1:500

Größe: DIN A4

Datum: 26.06.2021

Gezeichnet: jw

Index: a