


- öffentlich -

LAGEPLAN

Kreis Böblingen
Stadt Steinenbronn
Gemarkung Steinenbronn

Zeichnerischer Teil
zum Bauantrag
(§4 LBOVVO)

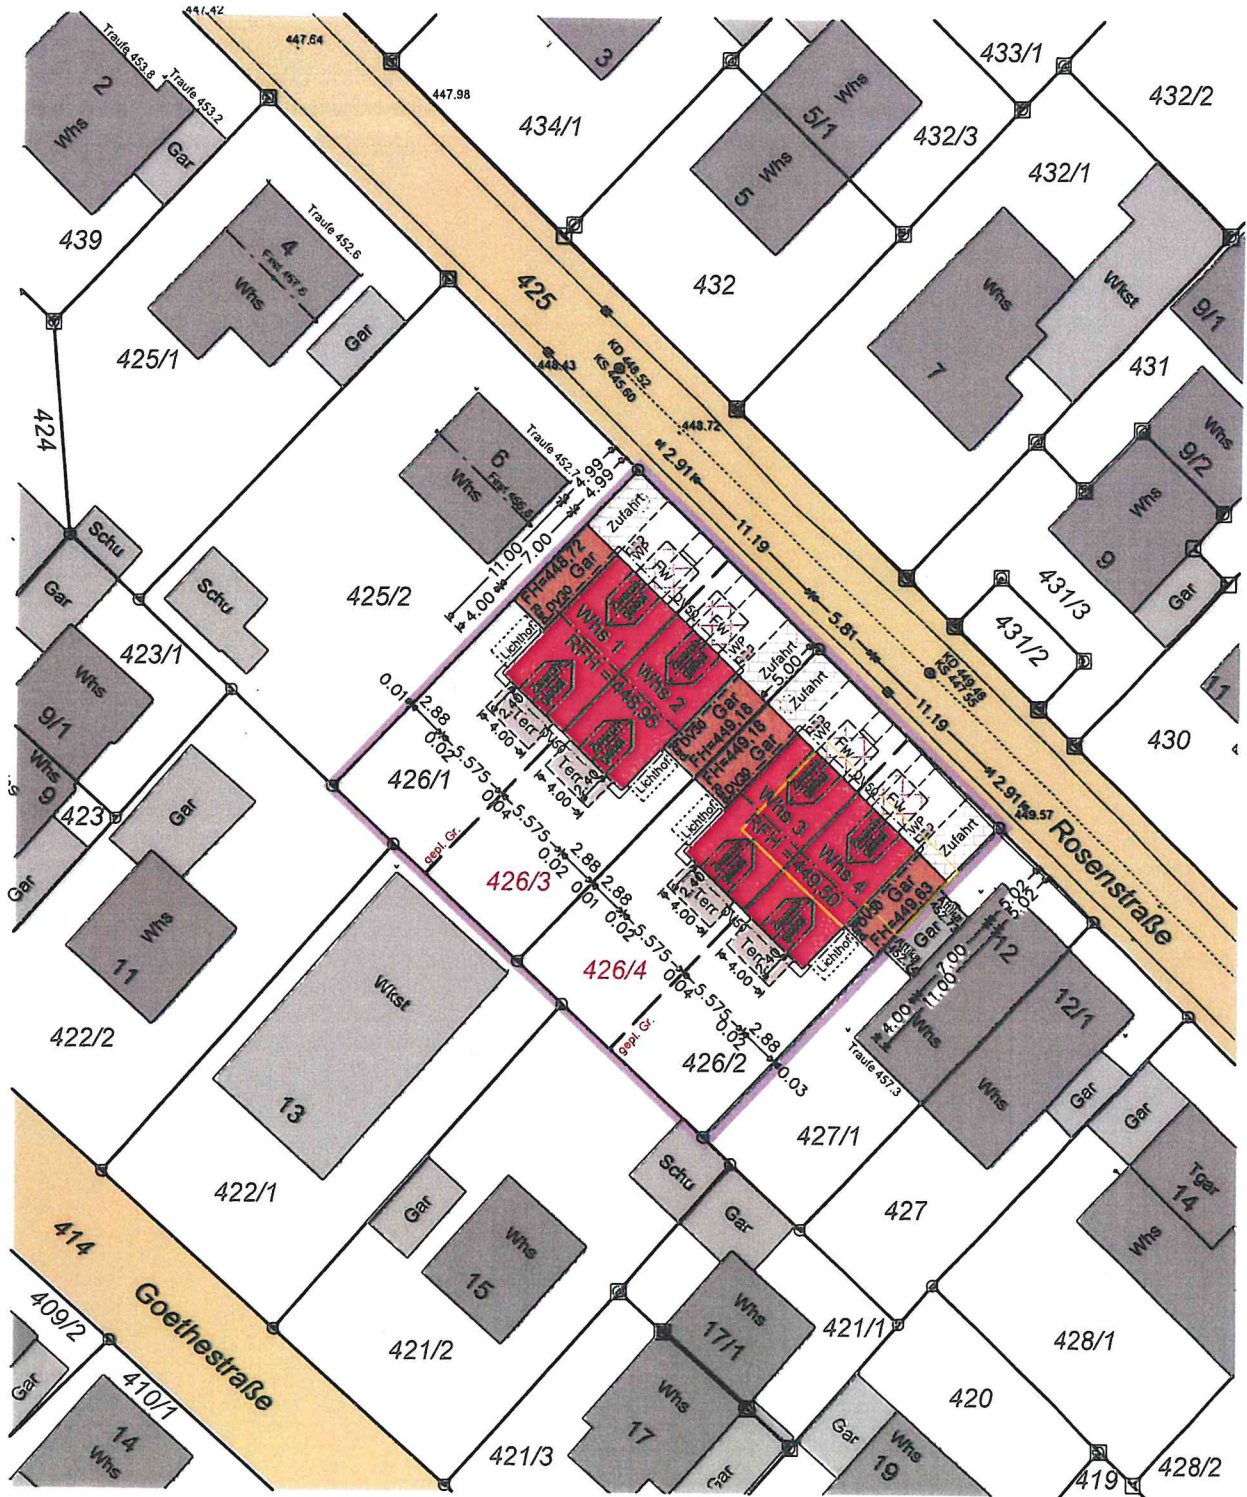

0 5 10 15 20 Meter

Maßstab 1 : 500
kein BPlan vorhanden