


- Öffentlich -

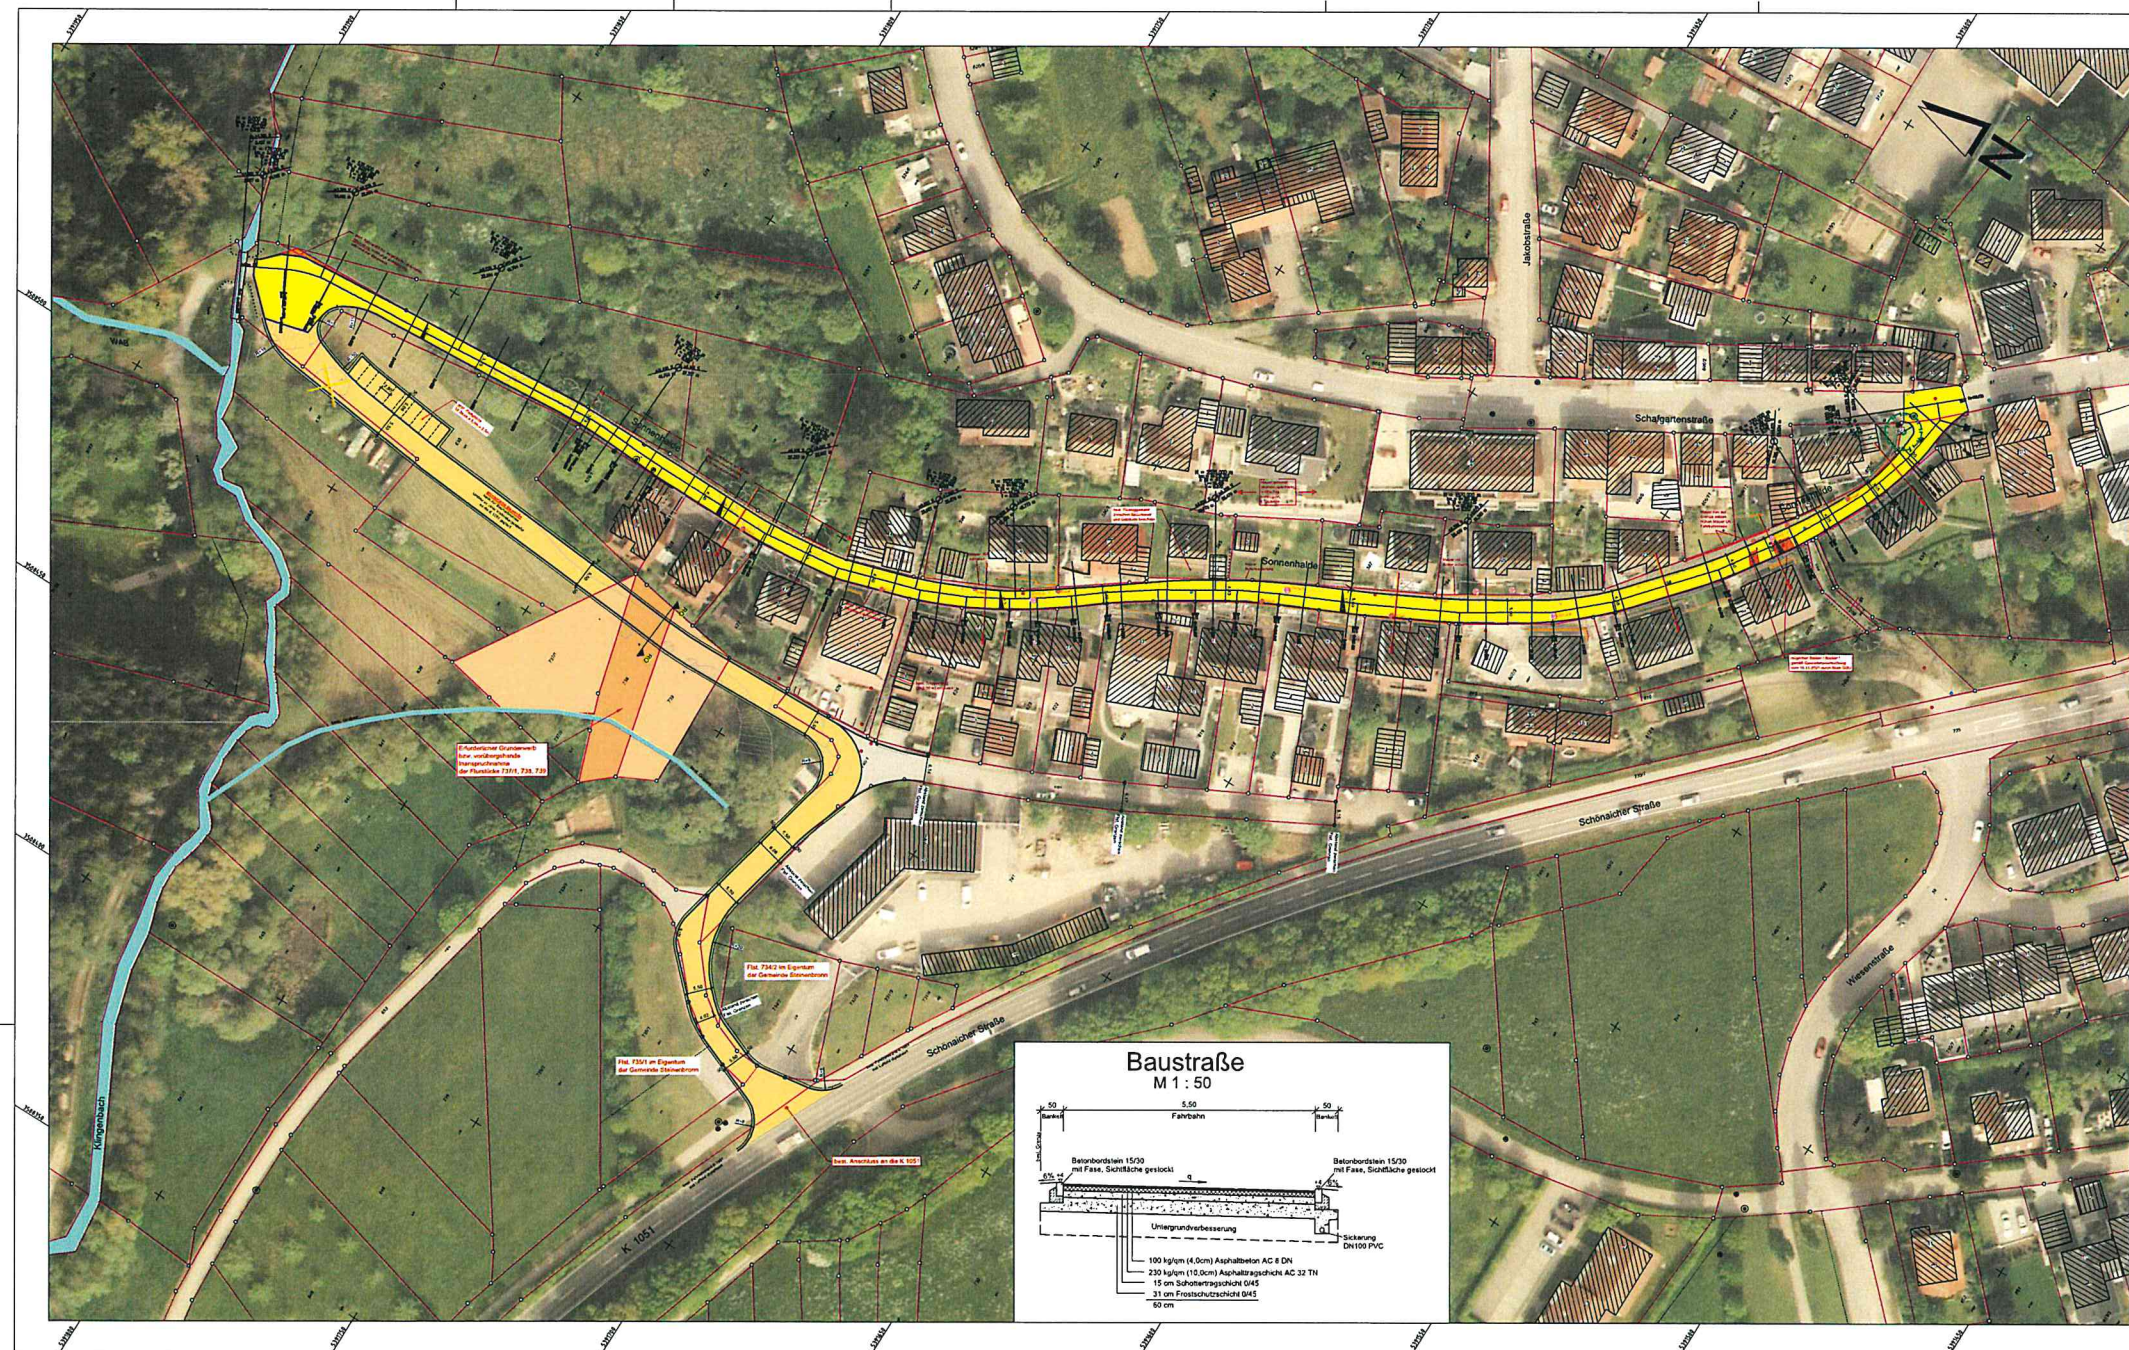

Zeichenerklärung:

Planung

- Fahrbahn, Vorkantbau
- prov. Baustraße
- Pflasterfläche
- Balken / Grünfläche
- Randentwässerung
- Baum

Bestand

- Mauer

Baugrundgutachten

- Baugeschicht vom Oktober 2015 (ungetriggert)
- Rammhammerbohrung (RHS) vom Februar 2015 (ungetriggert)

Nr.	Änderung	Datum	Zeichen
Lageplan:	GK	Stand Kataster:	2017
Höhenplan:	NH	Bestandsvermessung:	2014

Büro Rüdiger, Birkenweg 15, 72766 Rüdiger,
Telefon +49 7121 9889-0 - www.pirker-pfeiffer.de

Rüdiger: Rüdiger, Rüdiger, Rüdiger, Rüdiger, Rüdiger, Rüdiger, Rüdiger, Rüdiger, Rüdiger, Rüdiger

Sanierung Sonnenhalde

Entwurfsplanung

Aneinander:

Plangröße
116,00m x 10,00m

Maßstab: 1:500


Aufgestellt: 21.10.2021

Übersichtsplan
Variante 2
best. Anschluss an K 1051
Außenbau
Maßstab: 1:500

2.2

bestehend: Kulturweg
geplant: Kulturweg

Die Planunterlagen sind Eigentum der Ingenieurbüro Rüdiger und dürfen ohne schriftliche Genehmigung nicht weitergegeben werden. Die Haftung für die Richtigkeit der Planunterlagen liegt bei der Auftraggeberin. Die Planunterlagen sind Eigentum der Ingenieurbüro Rüdiger und dürfen ohne schriftliche Genehmigung nicht weitergegeben werden. Die Haftung für die Richtigkeit der Planunterlagen liegt bei der Auftraggeberin.

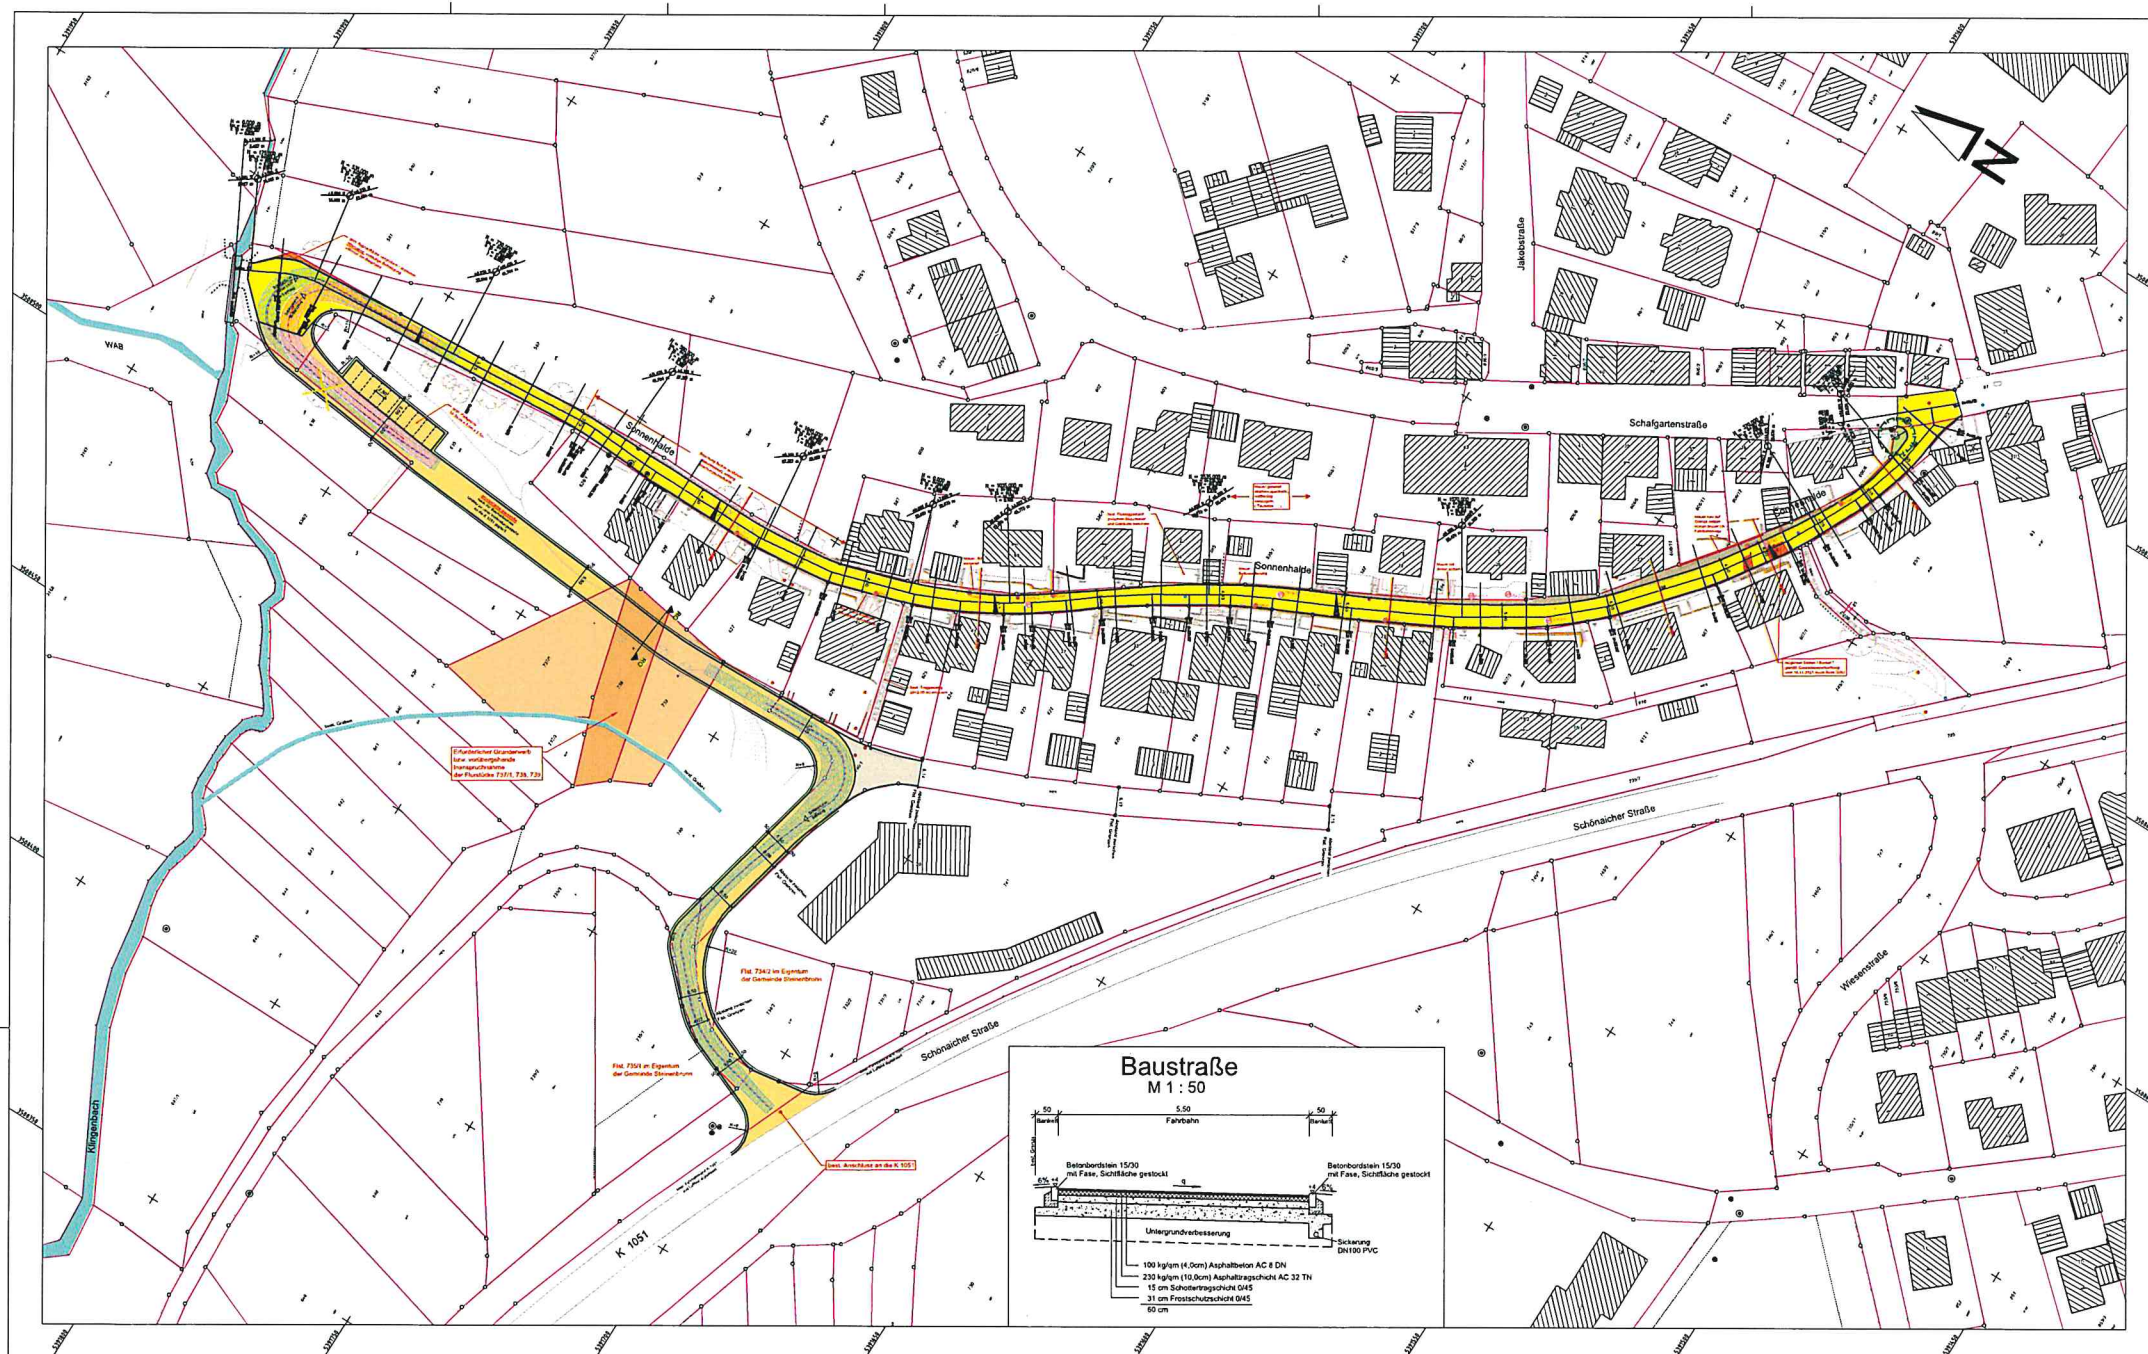

Zeichenerklärung:

Planung


- Fahrbahn, Vollausbau
- priv. Baustraße
- Pflasterfläche
- Balken / Grünfläche
- Randenfassung
- Baum

Bestand

- Mauer

Bauverordnungen

- Baugesetzbuch vom Oktober 2018 (Lageplan Lsg)
- Räumliche Orientierung (RKS) vom Februar 2015 (Lageplan Lsg)

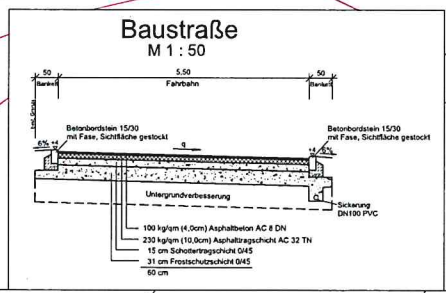

Nr.	Änderung	Datum	Zeichen
Lageplan: GK		Stand Kataster: 2017	
Höhenplan: NH		Bestandsvermessung: 2014	
Büro: Rüdiger, Birnbaum 15, 72766 Rüdiger, Telefon +49 7121 5655-0 - www.pirker-pfeiffer.de Mönninger: Rüdiger, Rüdiger, Rüdiger, Rüdiger, Rüdiger, Rüdiger, Rüdiger, Rüdiger			
Bauherr: Gde. Steinenbronn Bauort: Gde. Steinenbronn		Plan Nr. 51297 2.2 Sanierung Sonnenhalde Variante 2 Entwurfsplanung Maßstab: 1:500	
Anzahl: 114 Blätter		Aufgestellt: 21.10.2021	