

Vermessungsverwaltung Baden-Württemberg

Landratsamt Böblingen
 Vermessungsbehörde
 Parkstraße 2
 71034 Böblingen

Auszug aus dem Liegenschaftskataster

öffentlich


Liegenschaftskarte 1:1000

Stand vom: 26.08.2021

Flurstück: 2603/8
 Flur:
 Gemarkung: Steinenbronn

Gemeinde:
 Kreis:
 Regierungsbezirk:

Steinenbronn
 Böblingen
 Stuttgart

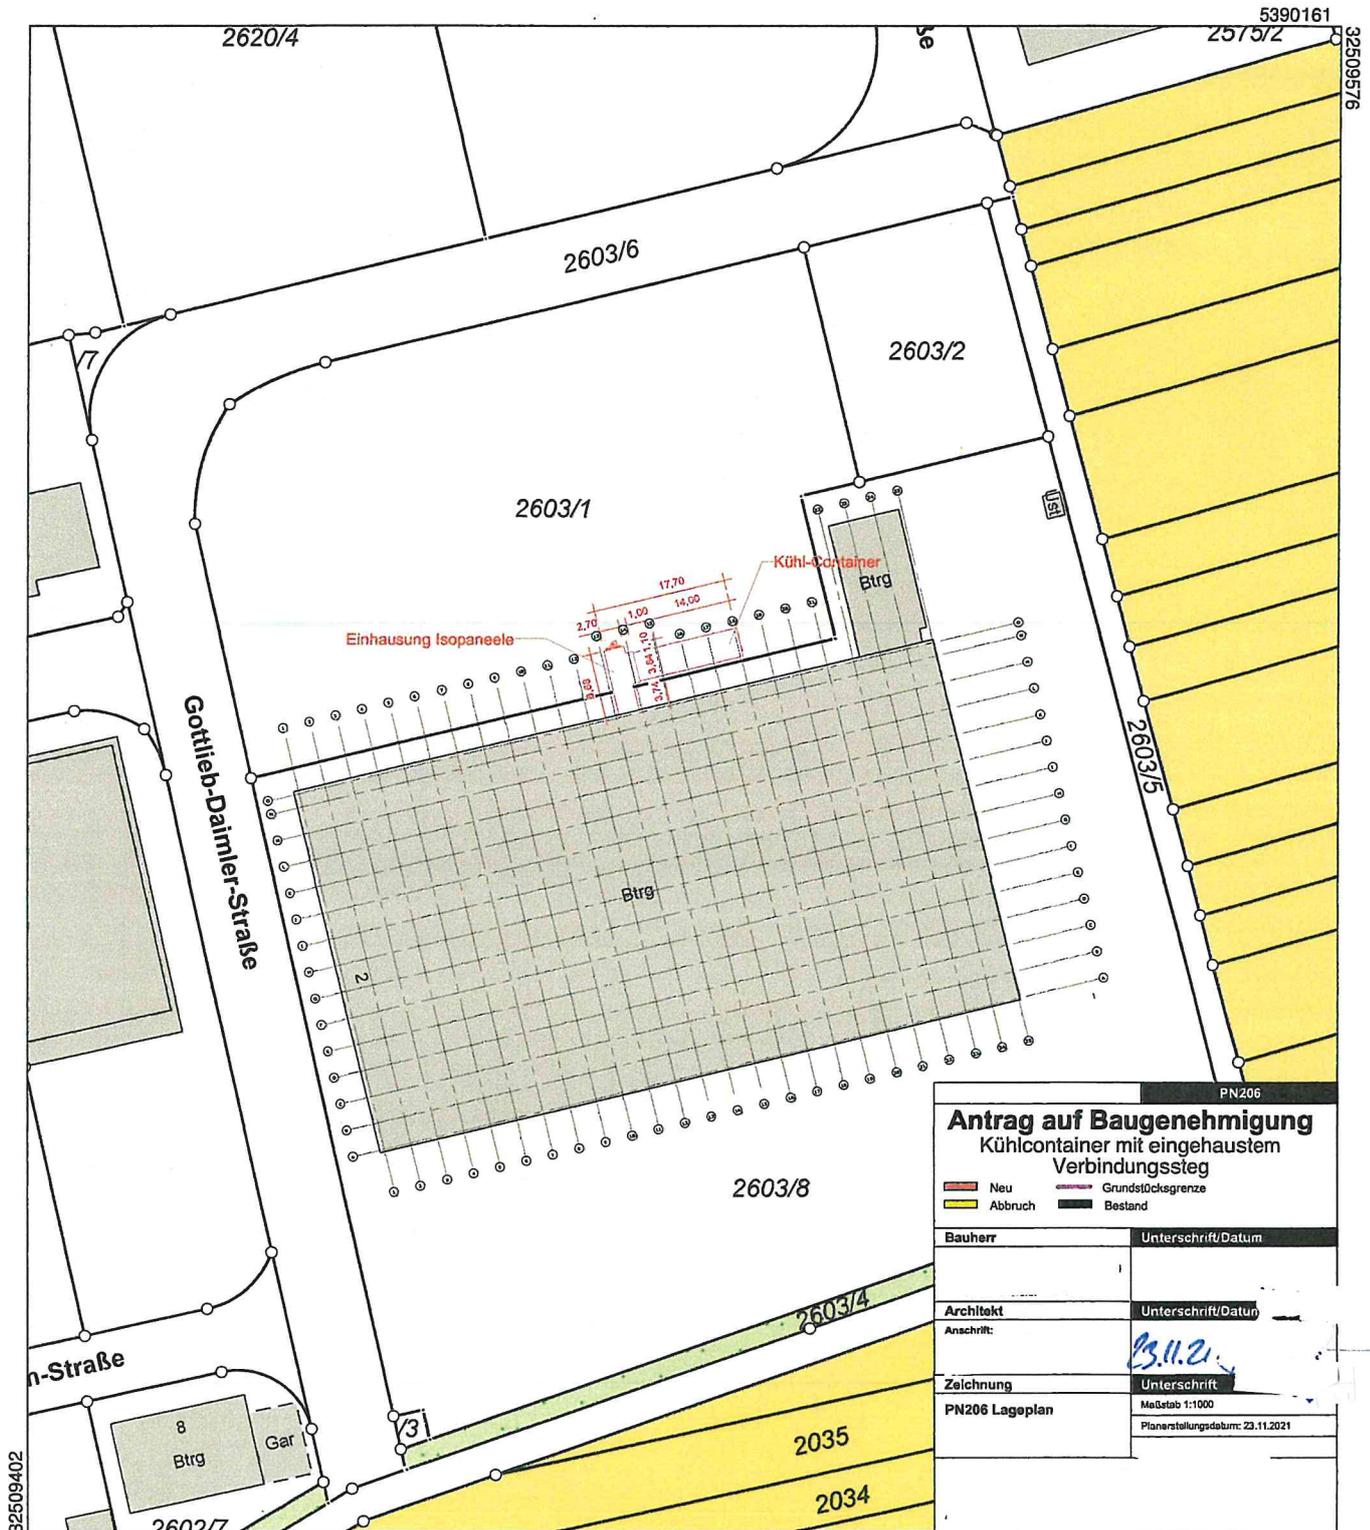

PN206

Antrag auf Baugenehmigung
 Kühlcontainer mit eingehaustem Verbindungssteg

■ Neu Grundstücksgrenze
 Abbruch Bestand

Bauherr	Unterschrift/Datum
Architekt	Unterschrift/Datum
Anschrift:	<i>23.11.21</i>
Zelchnung	Unterschrift
PN206 Lageplan	Maßstab 1:1000 Planerstellungdatum: 23.11.2021

Maßstab 1:1000 10 20 30 Meter

Die Basisinformationen und Basisdaten des Liegenschaftskatasters unterliegen dem Verwendungsvorbehalt nach § 2 Abs. 3 und 4 des Vermessungsgesetzes vom 1. Juli 2004 (GBl. S. 469, 509), zuletzt geändert durch Gesetz vom 23. Februar 2017 (GBl. S. 99, 105). Sie dürfen vom Empfänger nur für den Zweck verwendet werden, zu dem sie übermittelt worden sind. Eine Verwendung für andere Zwecke ist nur zulässig, wenn die Vermessungsbehörde eingewilligt hat.