


öffentlich

Landkreis: Böblingen  
Gemeinde: Steinenbronn  
Gemarkung: Steinenbronn

# LAGEPLAN

-zeichnerischer Teil zum  
Bauantrag (§4 LBOVVO)  
BV Burkhardt

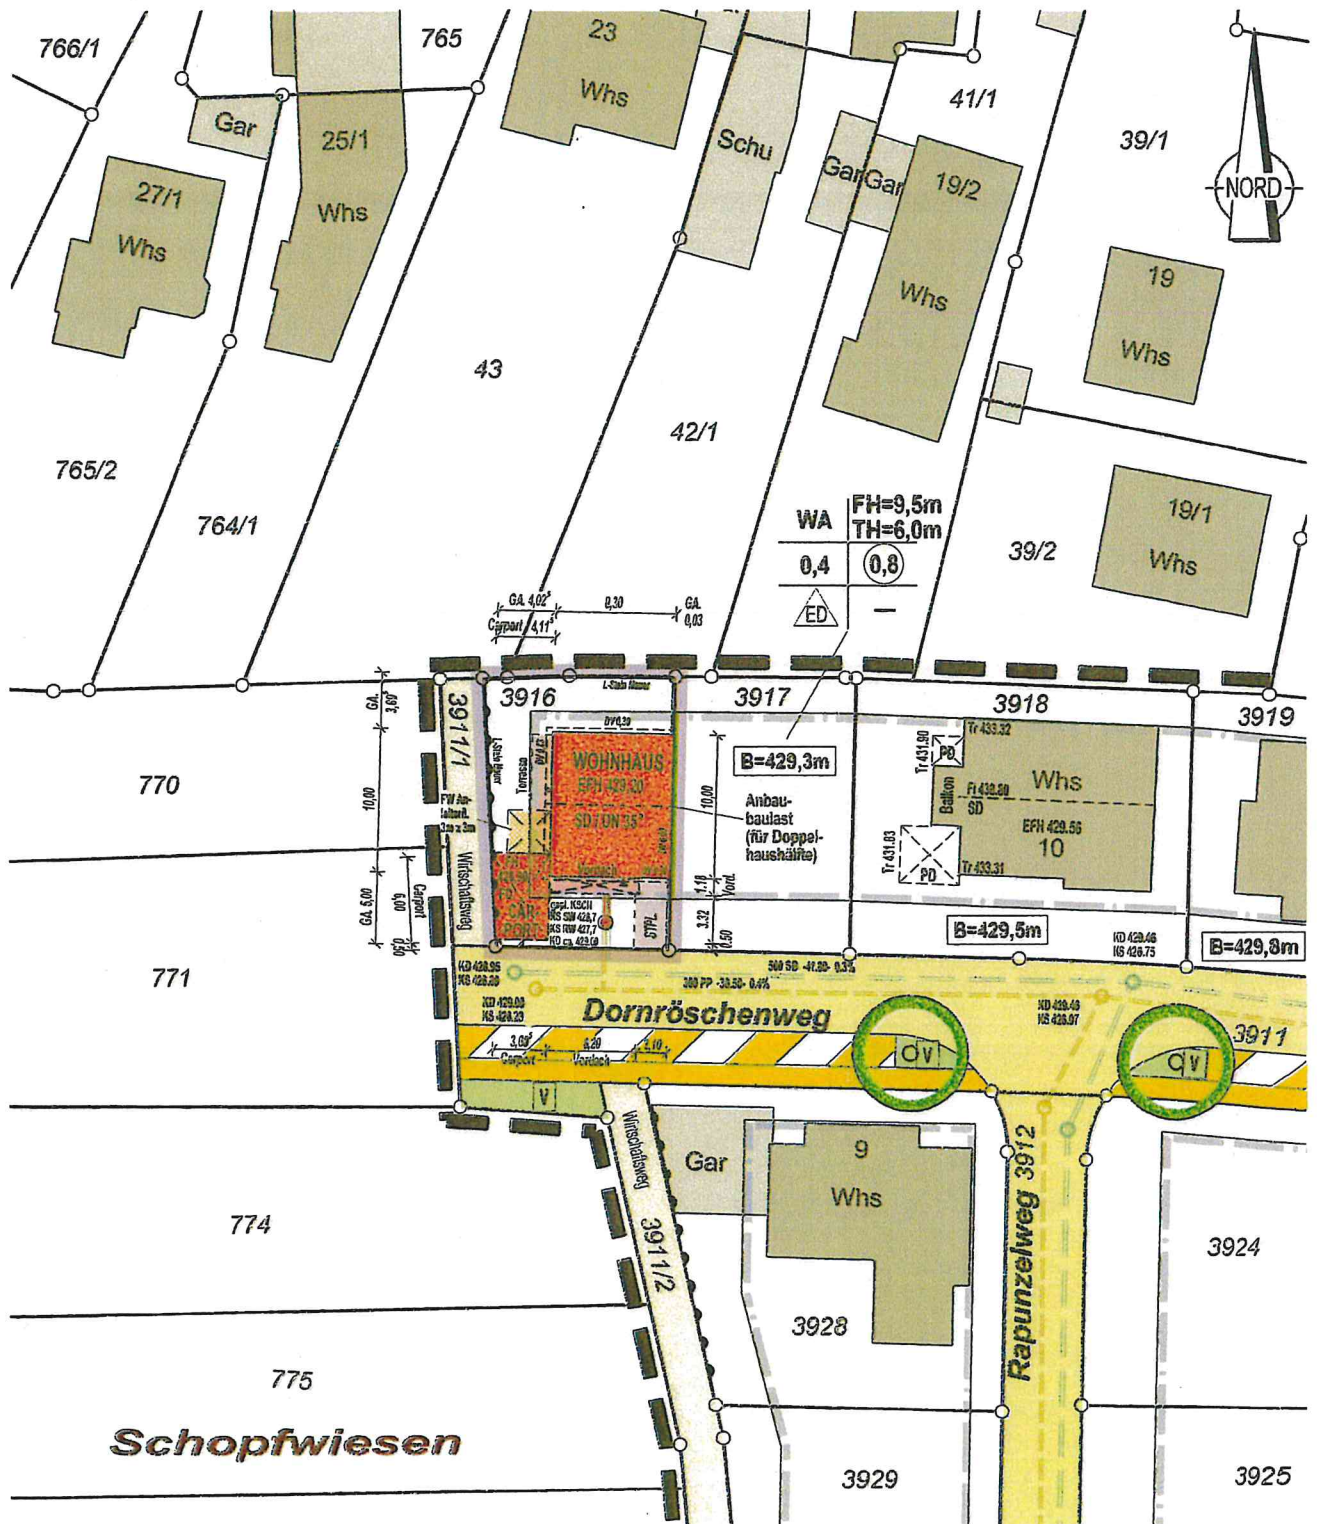

Auszug aus dem Liegenschaftskataster  
gefertigt und nach §4 LBOVVO  
ausgearbeitet:  
Reutlingen, 30.11.2021

*Handwritten signature*

Maßstab 1:500 (im Original)  
5m 10m 15m 20m 25m