
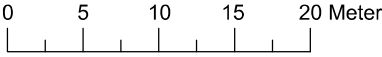


Lageplan

Kreis Böblingen
 Gemeinde Steinenbronn
 Gemarkung Steinenbronn

Zeichnerischer Teil
 zum Bauantrag
 (§4 LBOVVO)

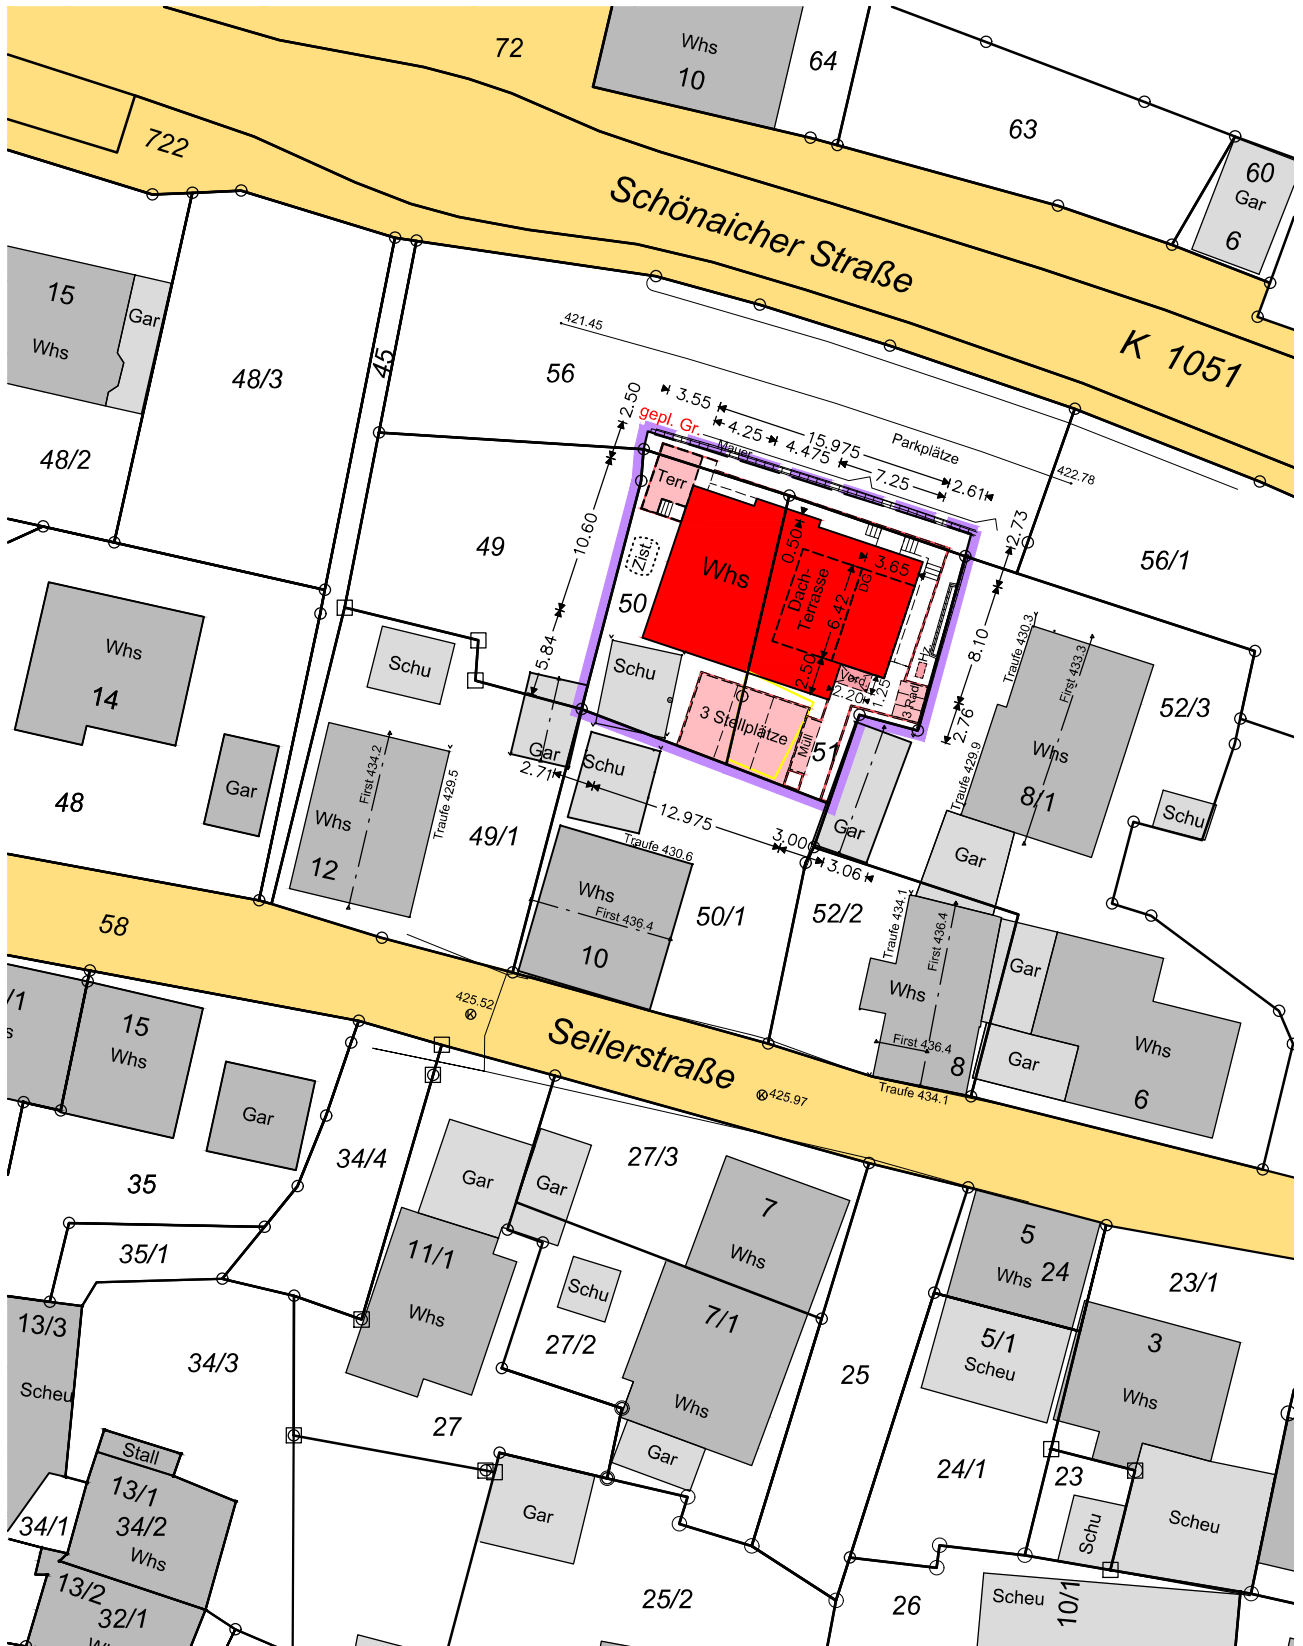

Maßstab 1 : 500



kein Bpl vorhanden

Evtl. Leitungen u. Versorgungsanlagen sind im Lageplan nicht dargestellt