


Lerchenstraße

5.96 0.12 9.04 0.12 5.86 0.12

Gehweg
451,80 ü. NN

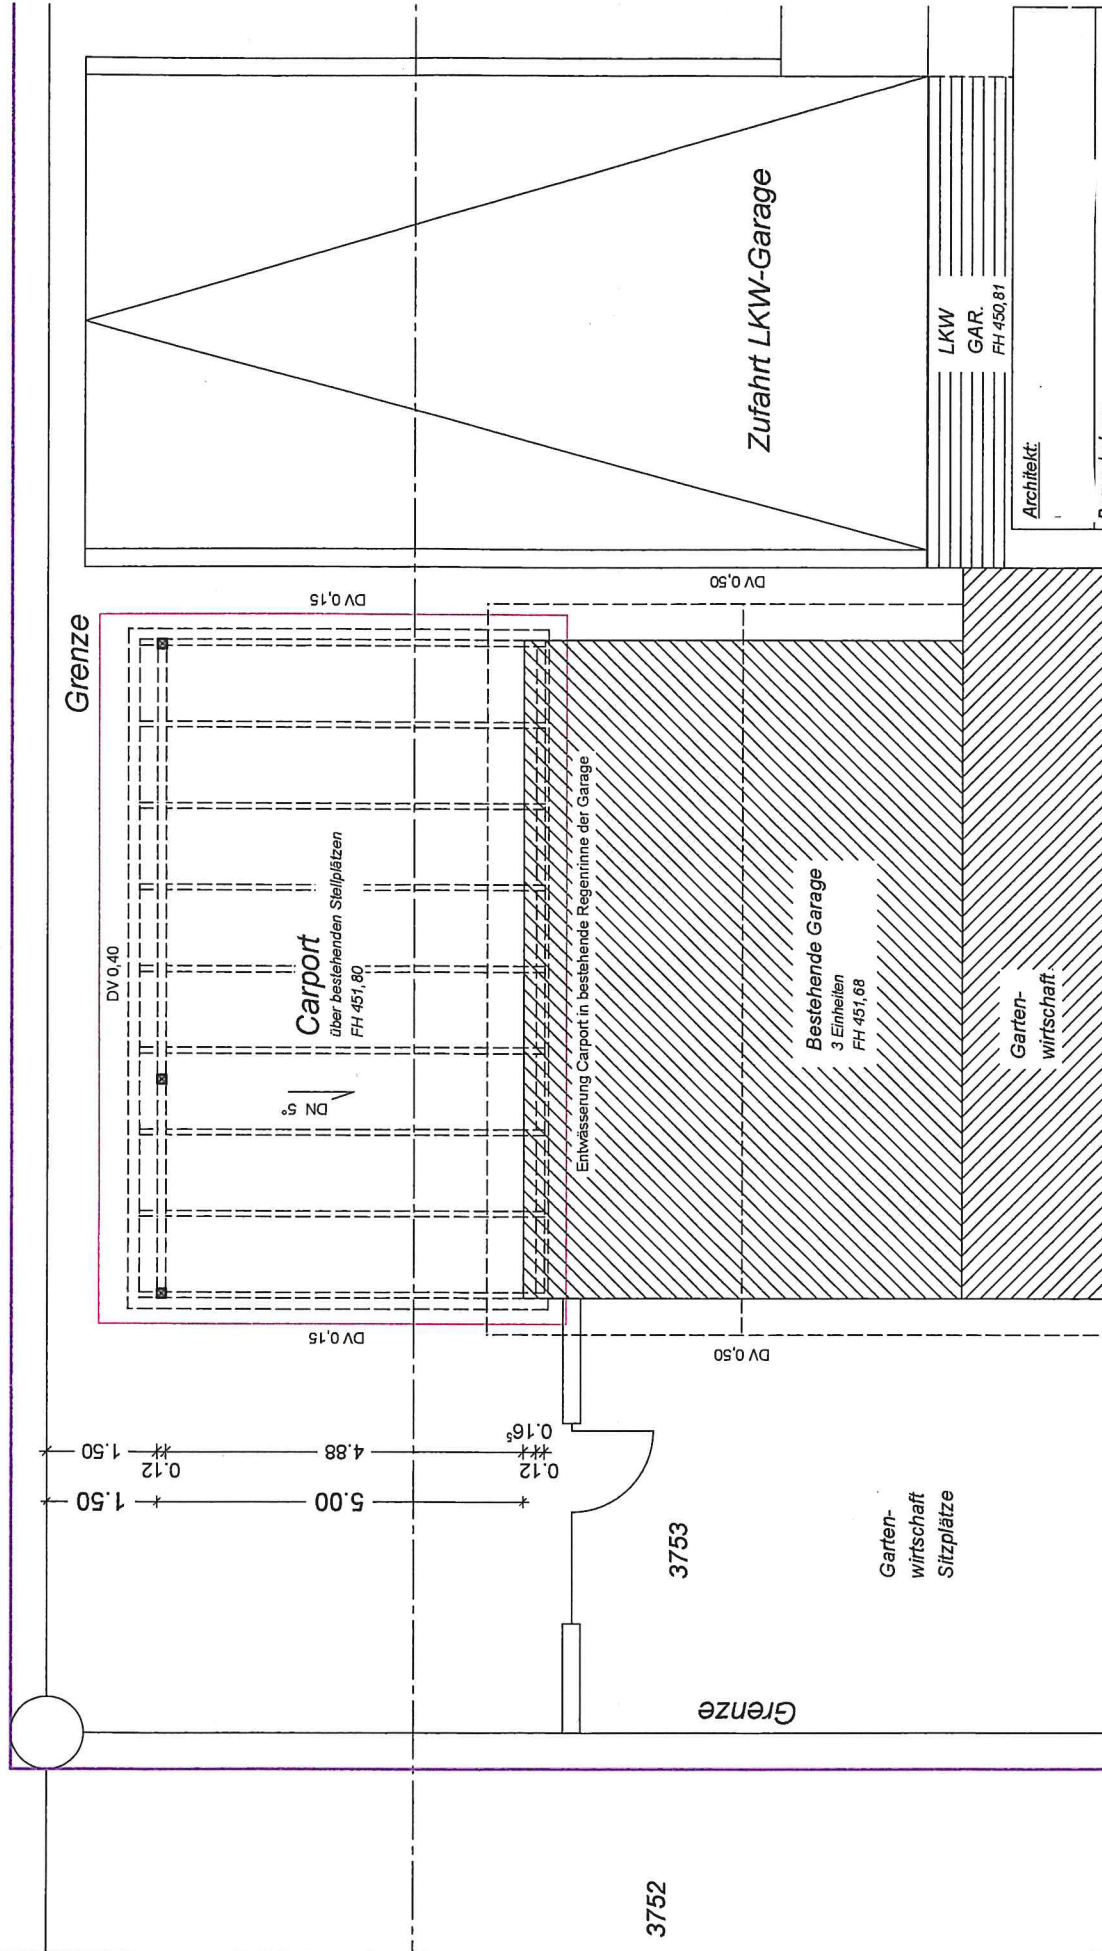


Architekt:

Bauvorhaben:


Neubau Carport über besteh. Stellplätzen, Flurstück Nr. 3753, Lerchenstraße 16, 71144 Steinbohrn

Grundriss Carport

Maßstab: 1:100
Datum: 20.01.2022

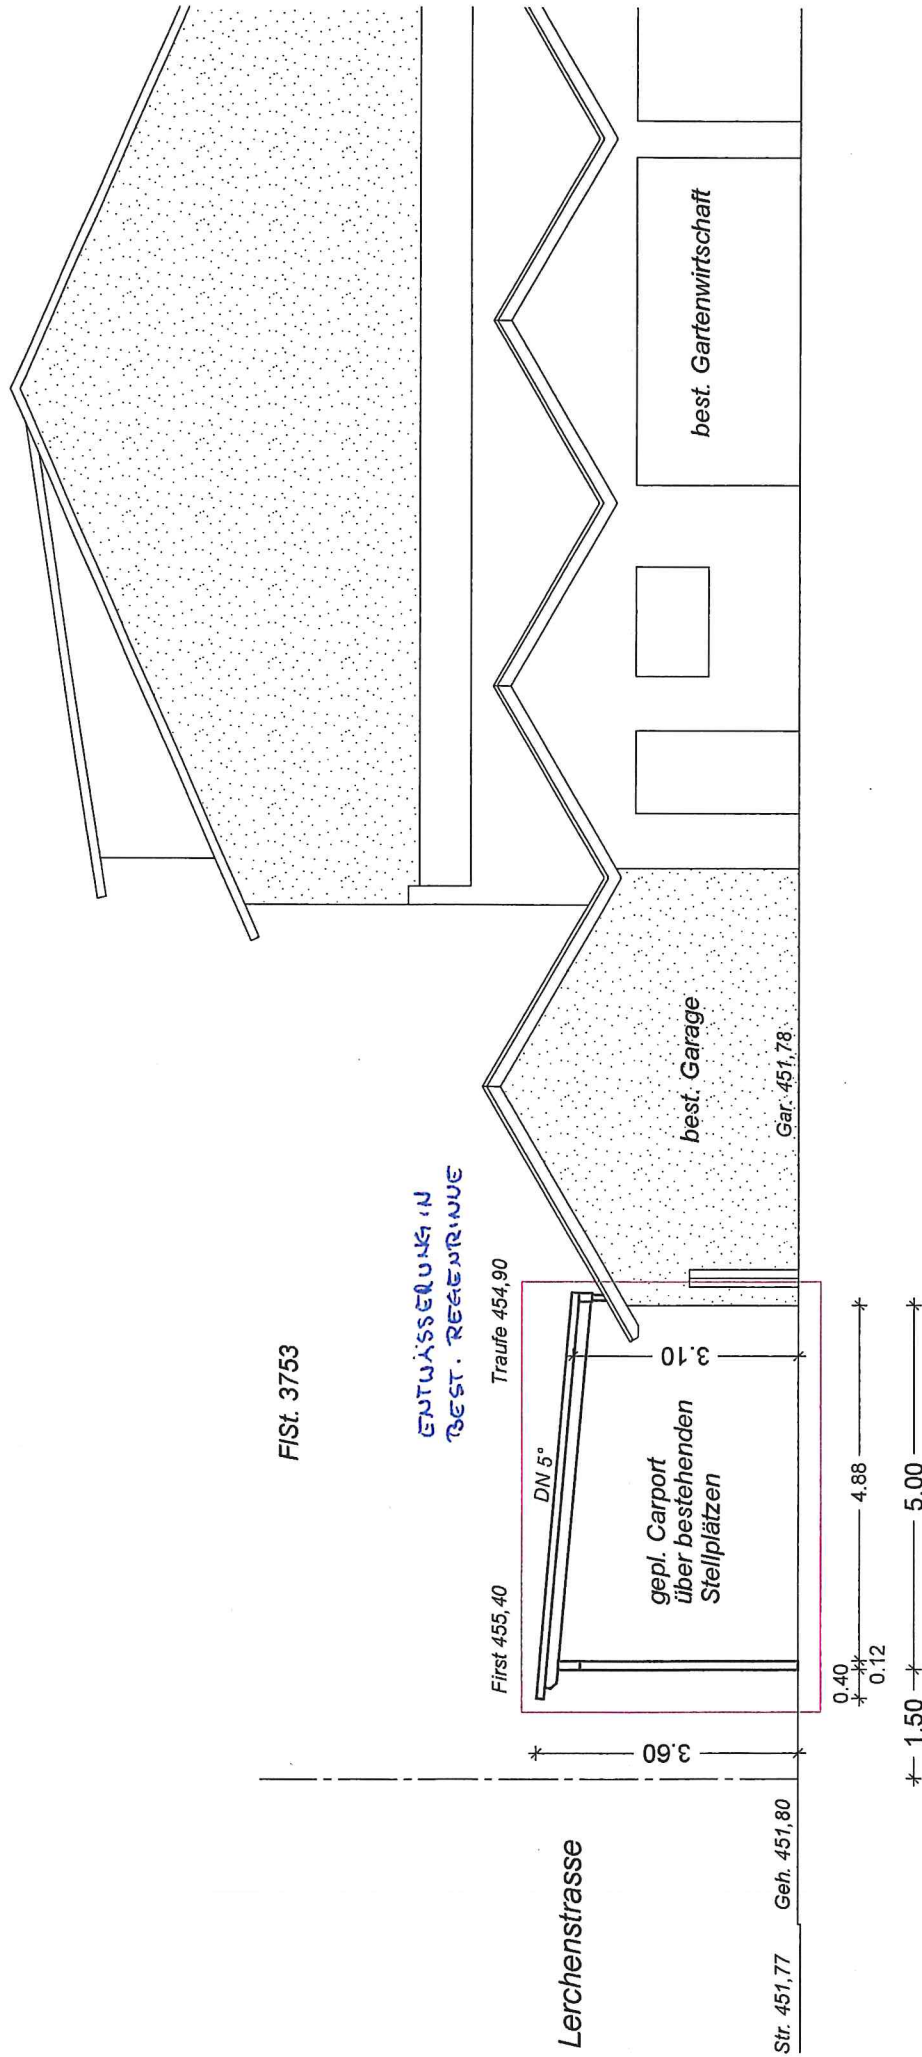

Architekt:	3
Bauherr:	Neubau Carport über besteh. Stellplätzen, Flurstück Nr. 3753, Lerchenstrasse 16, 71144 Steinbronn
Ansicht West	Maßstab: 1:100 Datum: 20.01.2022

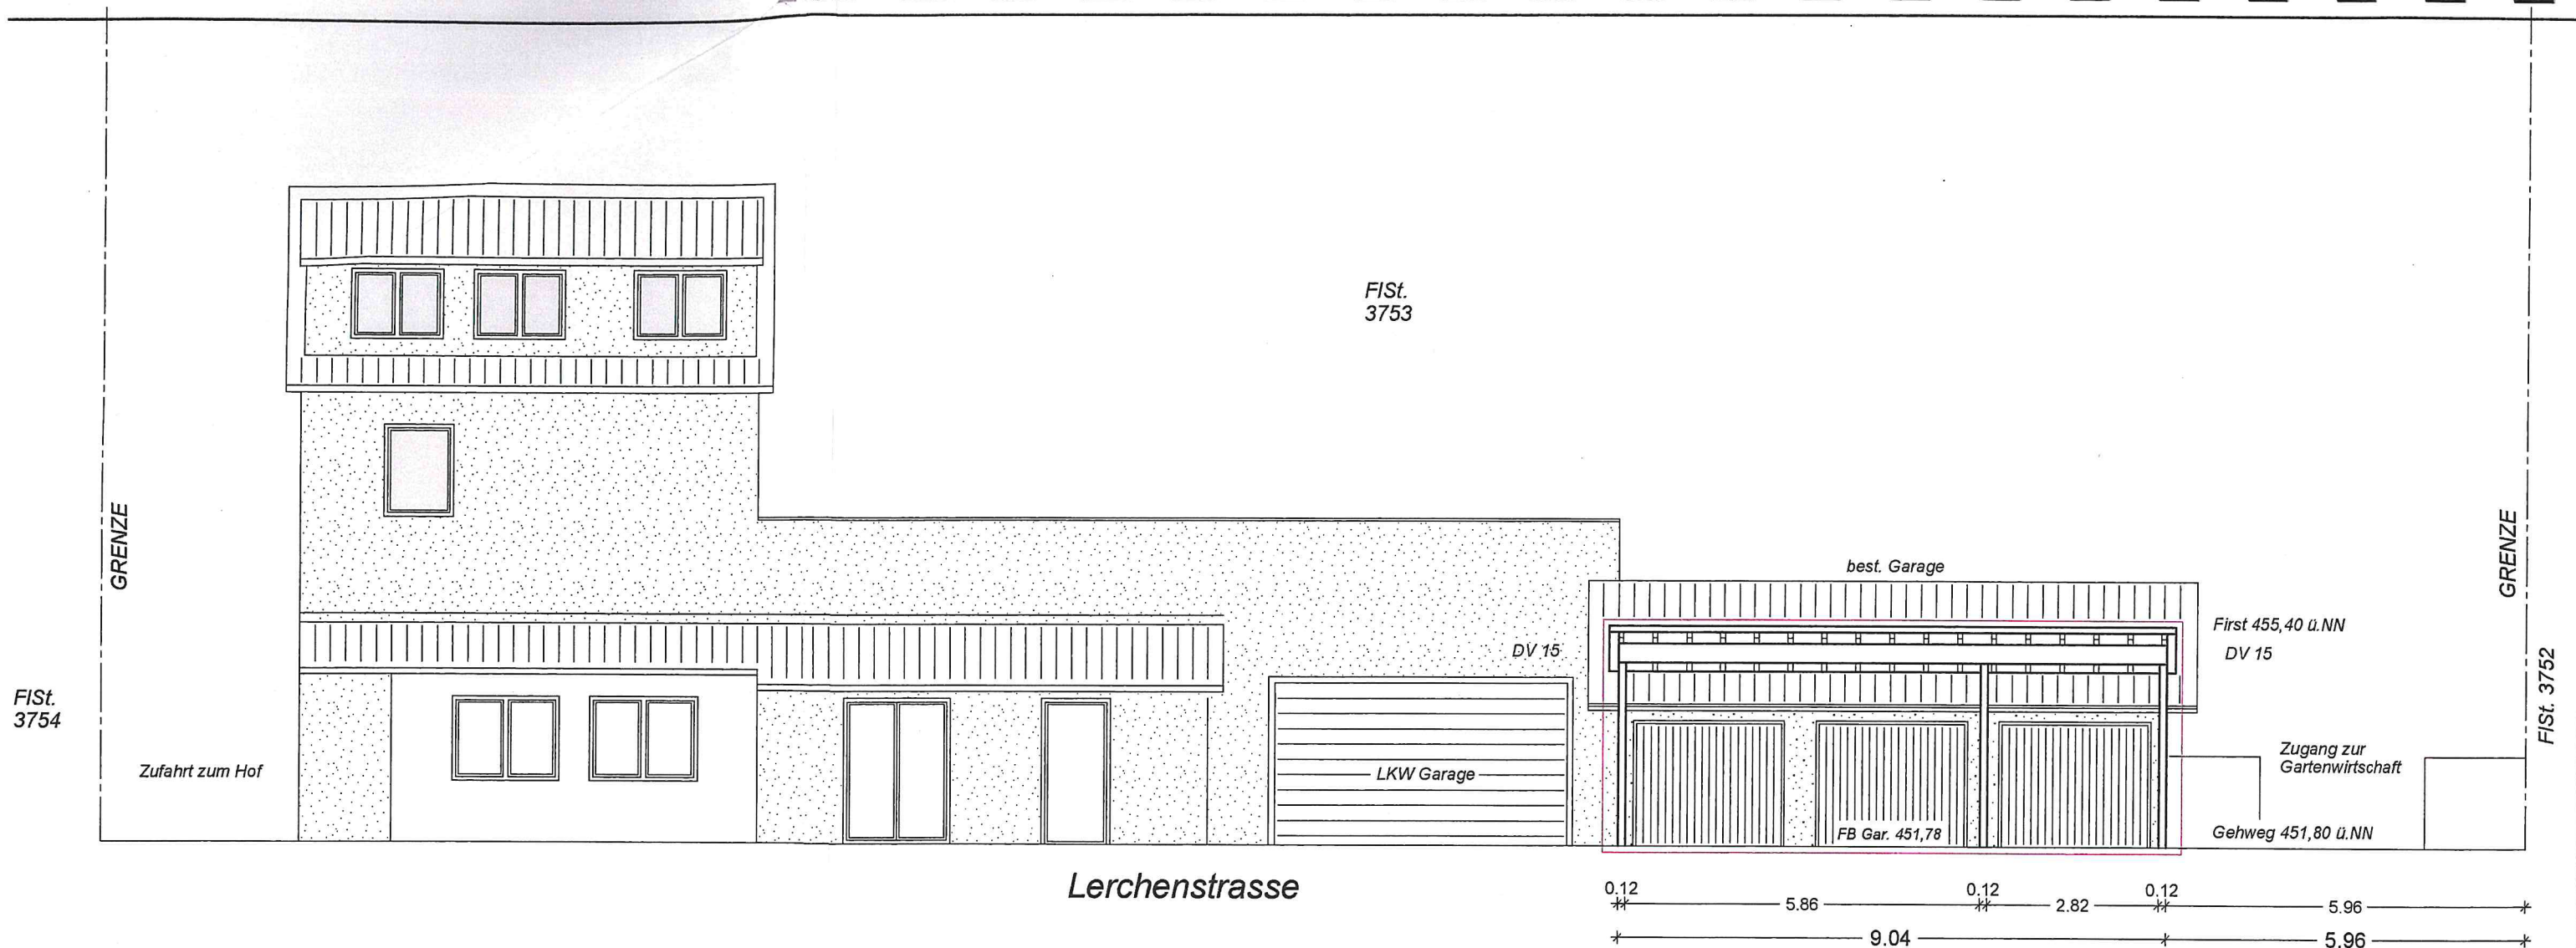

<u>Architekt:</u>	
<u>Bauvorhaben:</u>	
Neubau Carport über besteh. Stellplätzen, Flurstück Nr. 3753, Lerchenstrasse 16, 71144 Steinbronn	
Ansicht Nord (Strasse)	<u>Maßstab:</u> 1:100 <u>Datum:</u> 20.01.2022