


Landkreis: Böblingen  
Gemeinde: Steinronn  
Gemarkung: Steinronn

# Lageplan

Zeichnerischer Teil zum Bauantrag (§ 4 LBOVVO)

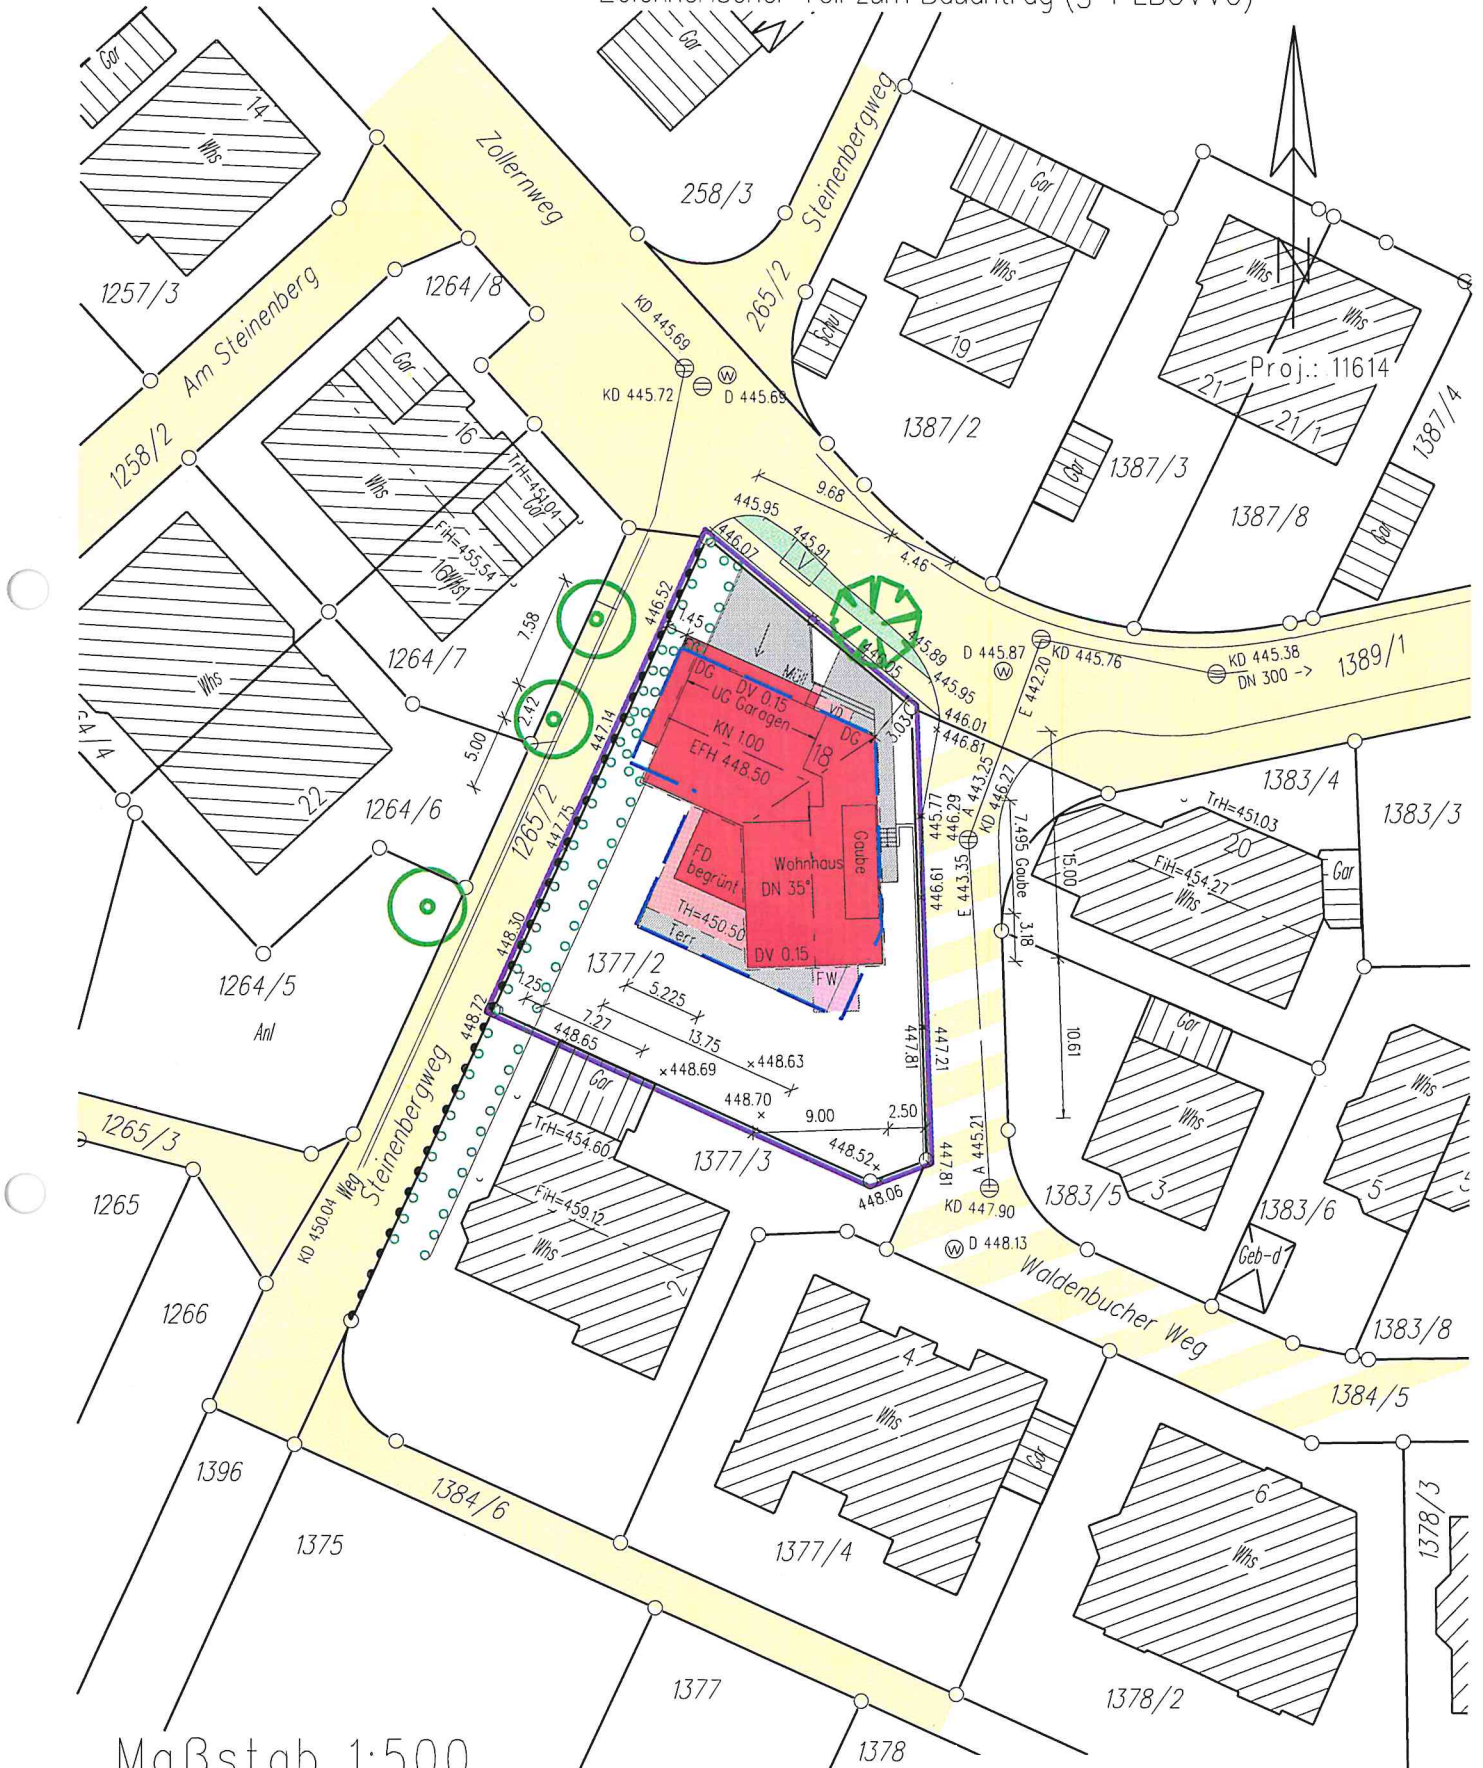

Maßstab 1:500

Für unterirdische Leitungen wird keine Gewähr übernommen.  
Die Übereinstimmung mit dem Auszug aus dem Liegen-  
schaftskataster und die vollständige Ergänzung nach § 4  
Abs. 4 LBOVVO werden bescheinigt. gefertigt: 23.02.2022