



Flurstück: 2763  
Flur: Steinenbronn  
Gemarkung: Steinenbronn

Gemeinde: Steinenbronn  
Kreis: Böblingen  
Regierungsbezirk: Stuttgart

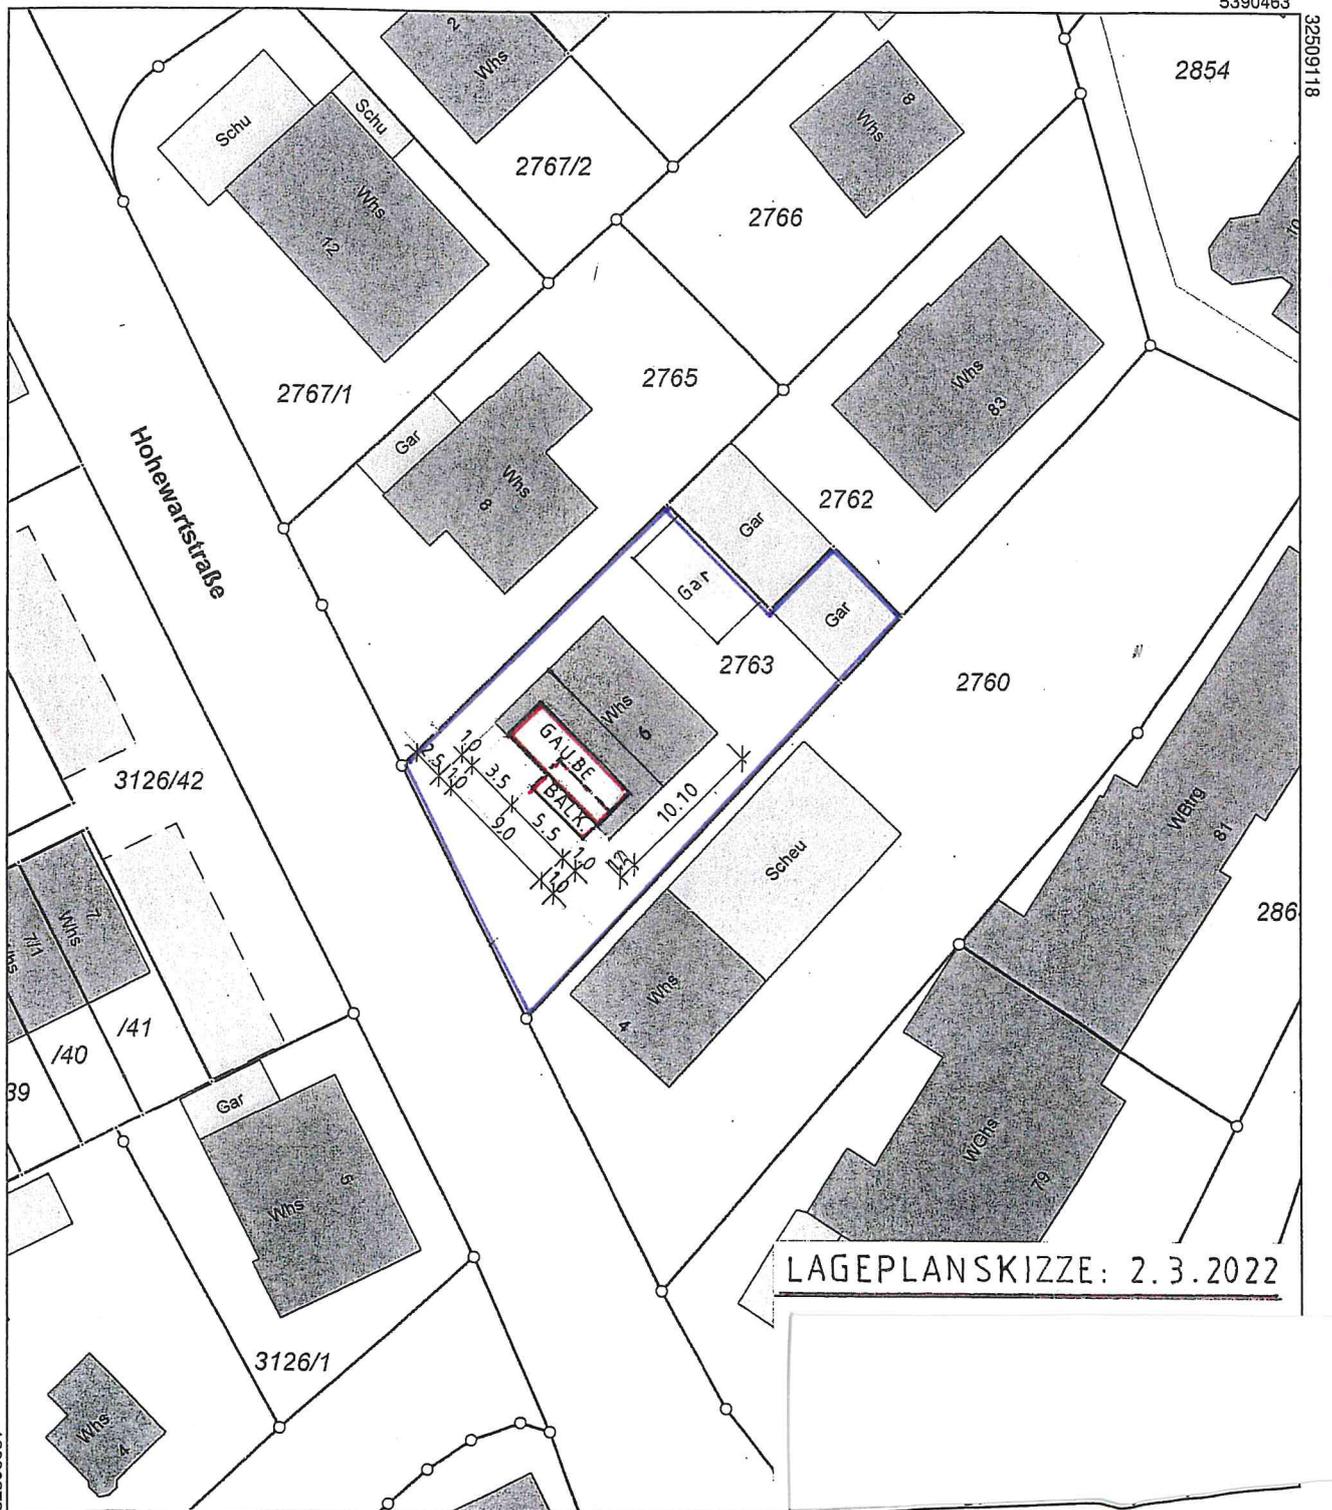

LAGEPLANSKIZZE: 2.3.2022

Maßstab 1:500

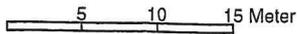

Die Basisinformationen und Basisdaten des Liegenschaftskatasters unterliegen dem Verwendungsvorbehalt nach § 2 Abs. 3 und 4 des Vermessungsgesetzes vom 1. Juli 2004 (GBl. S. 469, 509), zuletzt geändert durch Gesetz vom 23. Februar 2017 (GBl. S. 99, 105). Sie dürfen vom Empfänger nur für den Zweck verwendet werden, zu dem sie übermittelt worden sind. Eine Verwendung für andere Zwecke ist nur zulässig, wenn die Vermessungsbehörde eingewilligt hat.