


# LAGEPLAN

STADT / GEMEINDE: STEINENBRONN  
 GEMARKUNG: STEINENBRONN  
 KREIS: BÖBLINGEN

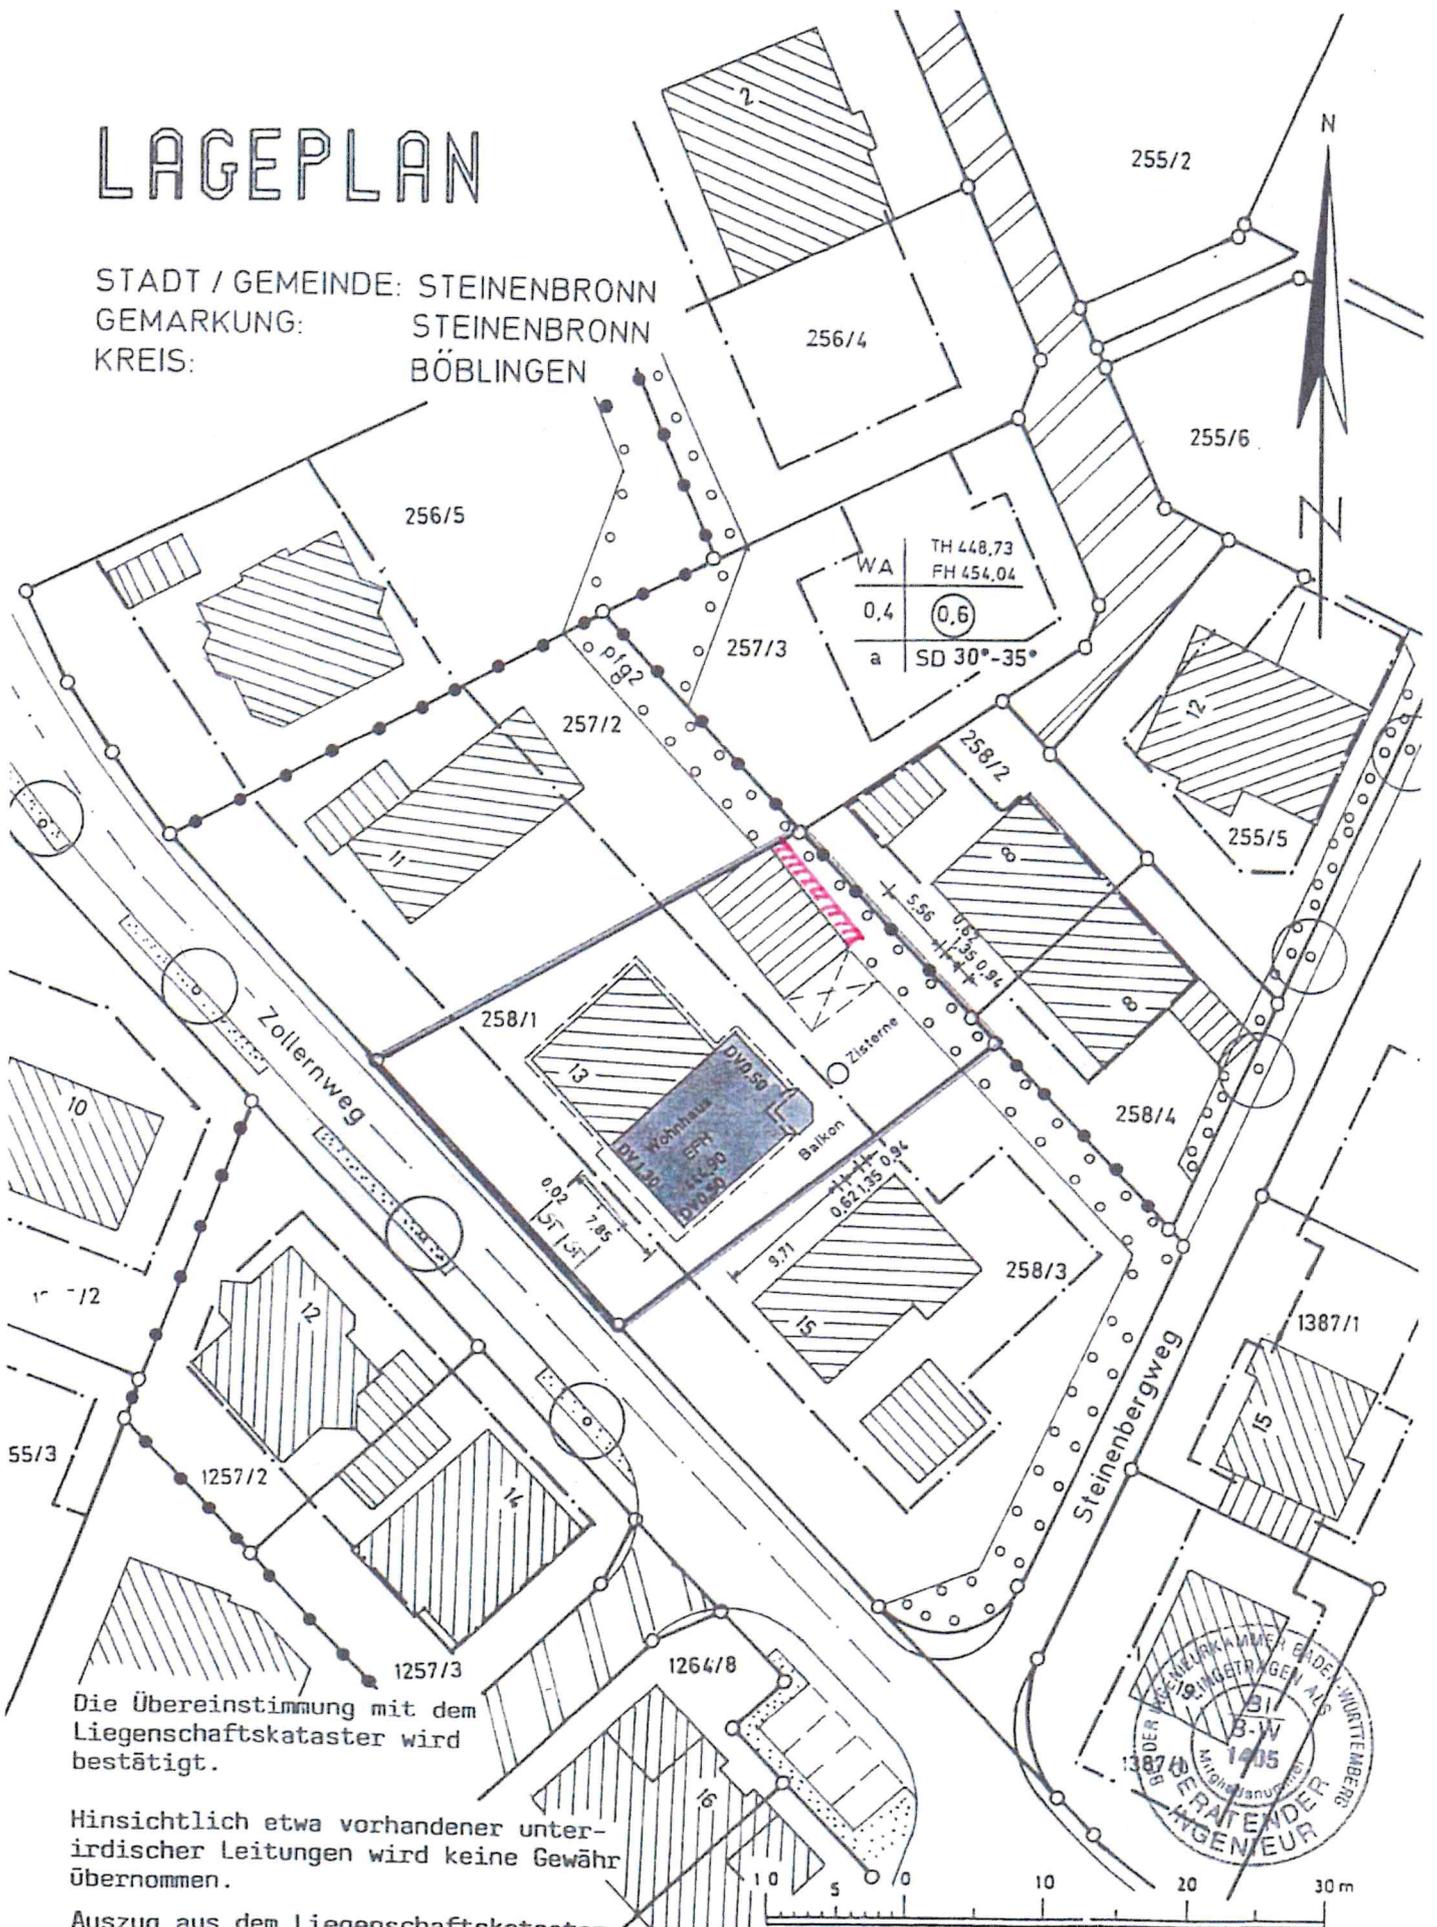

Die Übereinstimmung mit dem Liegenschaftskataster wird bestätigt.

Hinsichtlich etwa vorhandener unterirdischer Leitungen wird keine Gewähr übernommen.

Auszug aus dem Liegenschaftskataster und Einzeichnungen nach § 4 LBOVVO.

Maßstab 1:500