
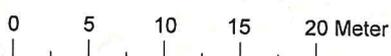


LAGEPLAN

Kreis Böblingen
 Gemeinde Steinenbronn
 Gemarkung Steinenbronn

Zeichnerischer Teil
 zum Bauantrag
 (§4 LBOVVO)

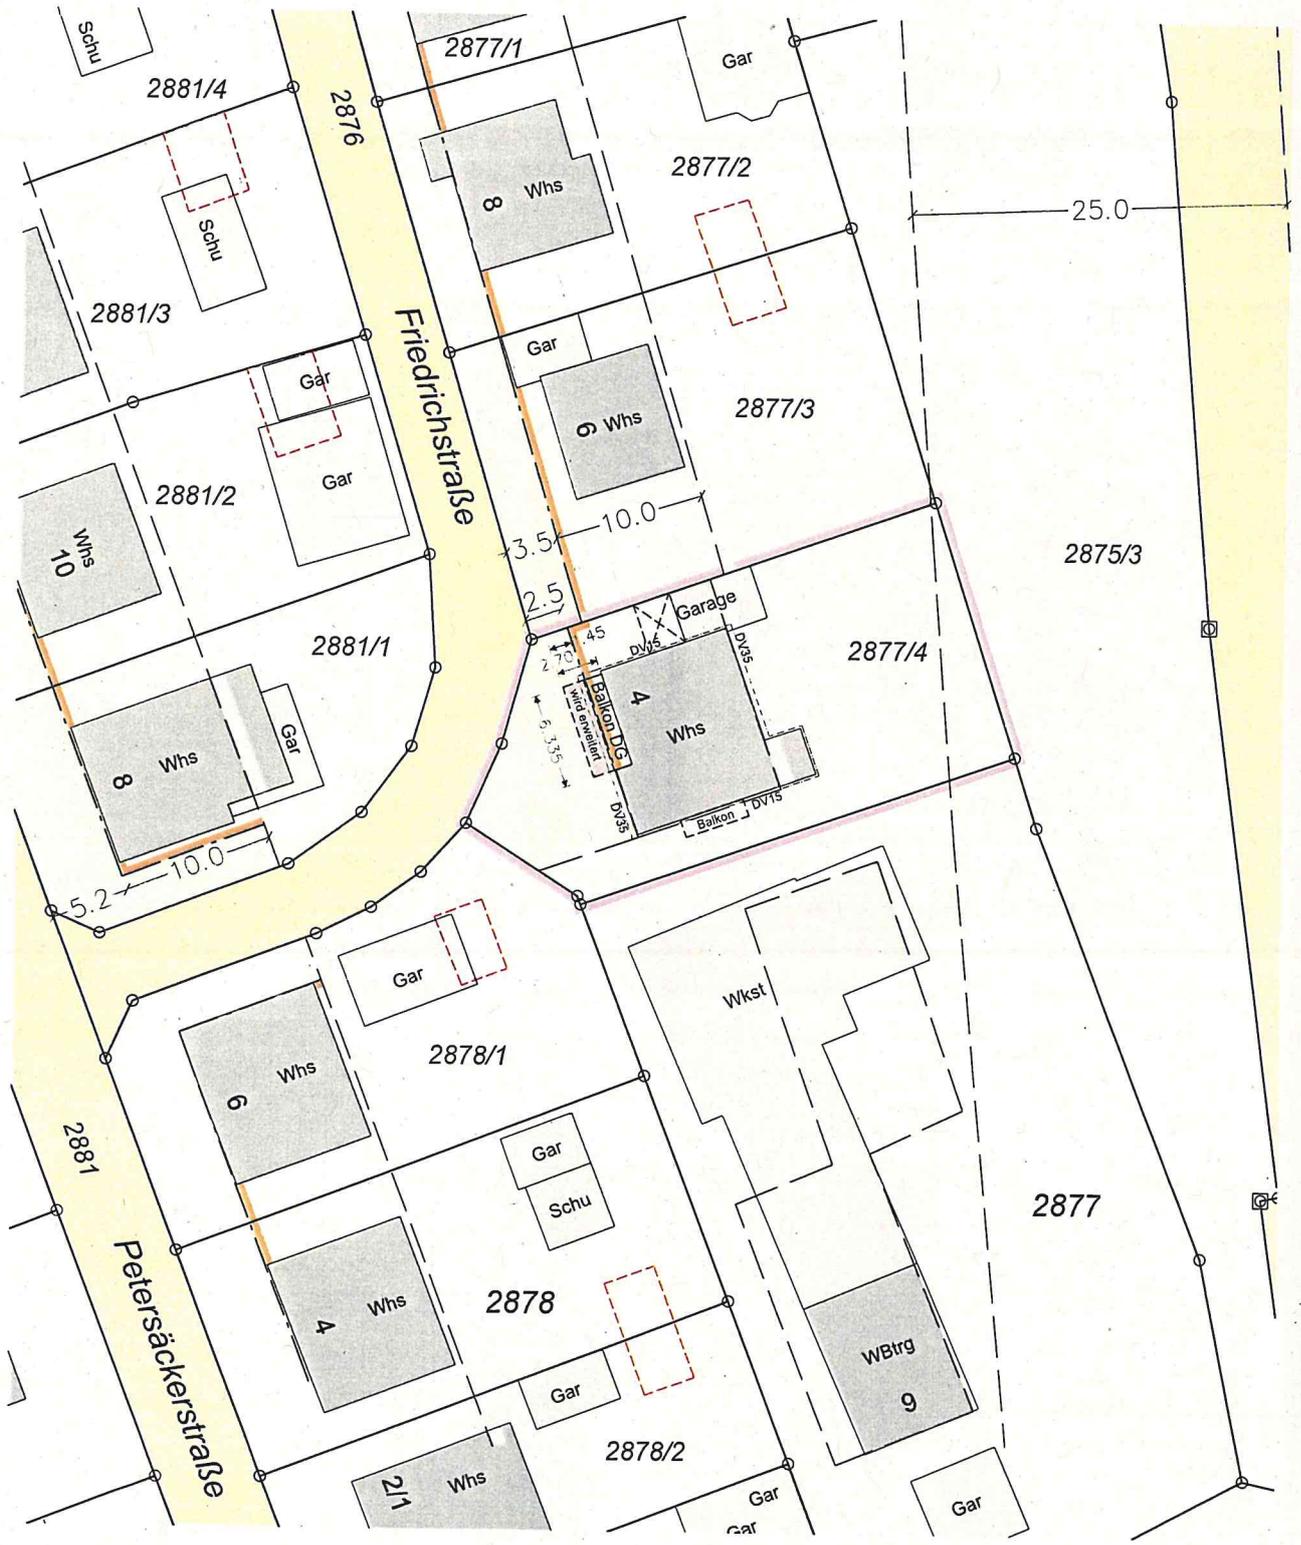

Maßstab 1 : 500

228173 / to

Evtl. Leitungen u.
 Versorgungsanlagen
 sind im Lageplan
 nicht dargestellt