


Kreis Böblingen
 Gemeinde Steinenbronn
 Markung Steinenbronn

LAGEPLAN

Zeichnerischer Teil zum Bauantrag
 nach §4 LBOVVO

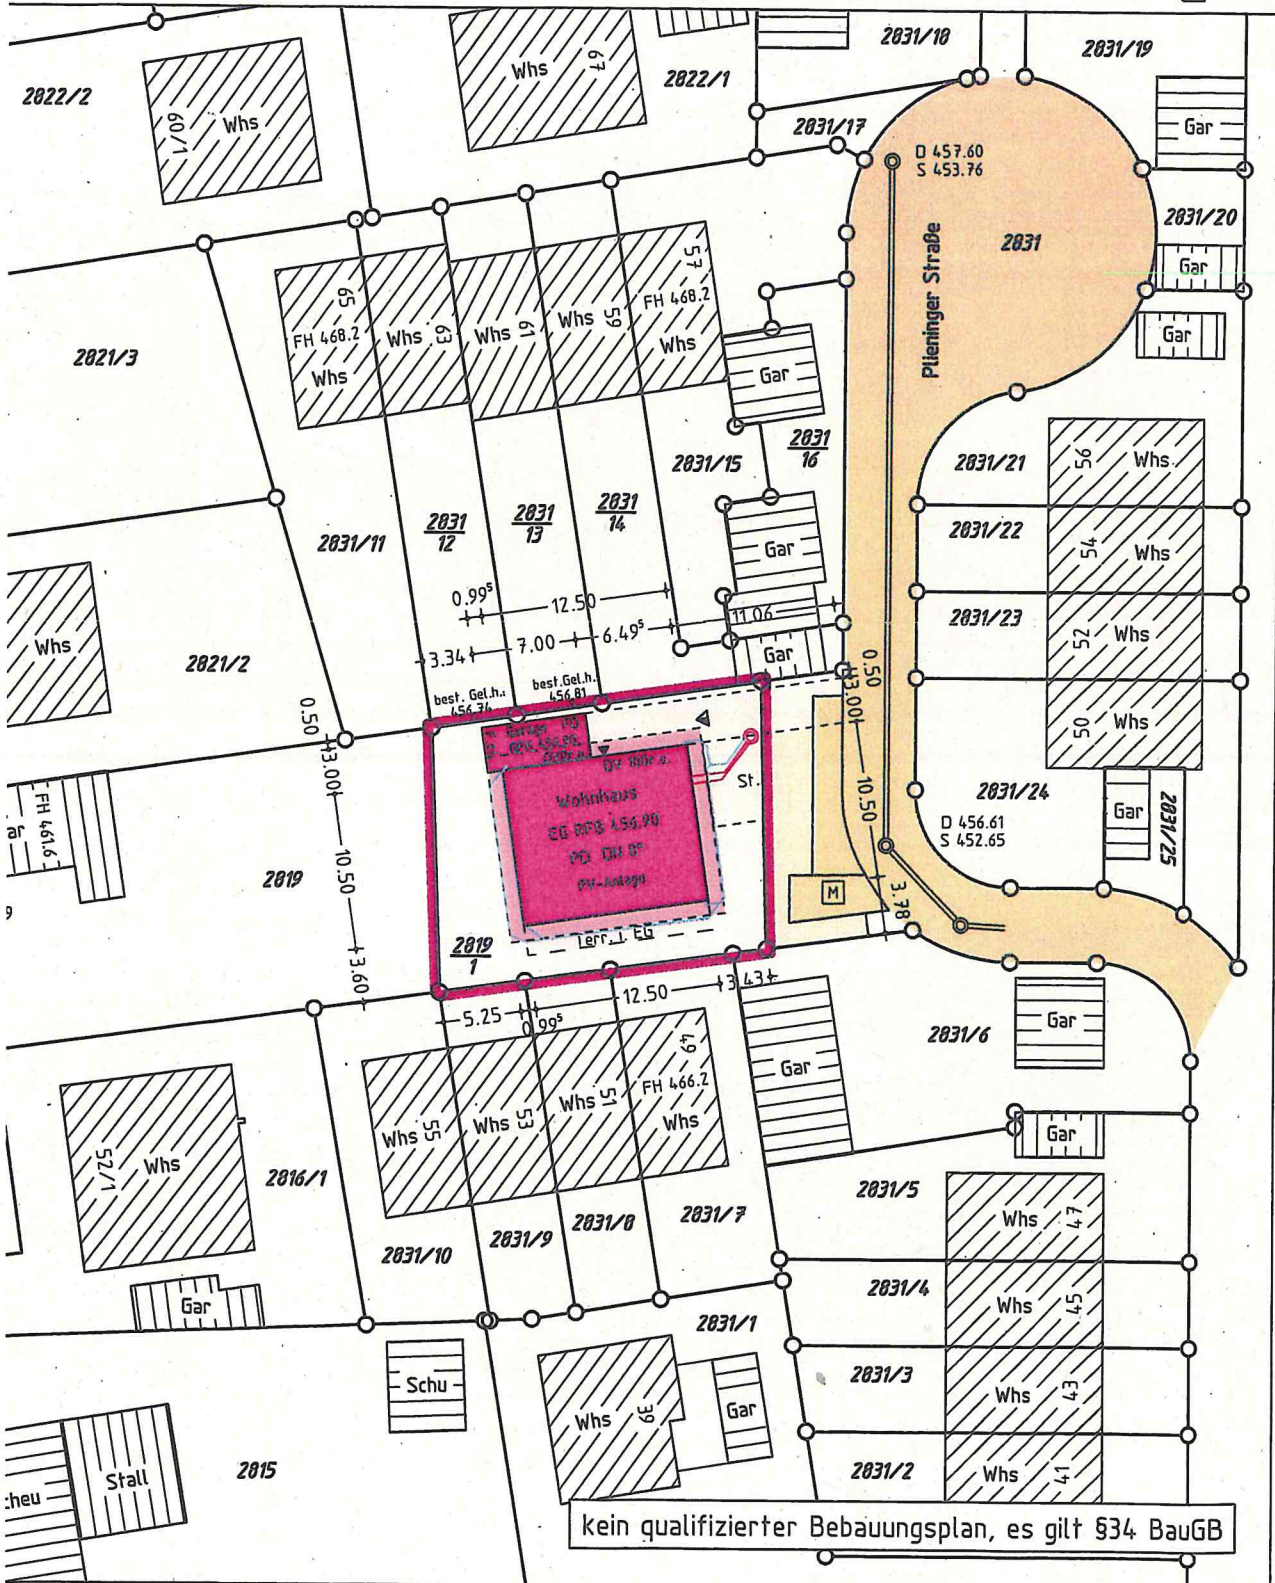

Maßstab 1:500