


# Lageplan

zeichnerischer Teil zum Bauantrag

Kreis: Böblingen  
Gemeinde: Steinenbronn  
Gemarkung: Steinenbronn

Maßstab 1:500

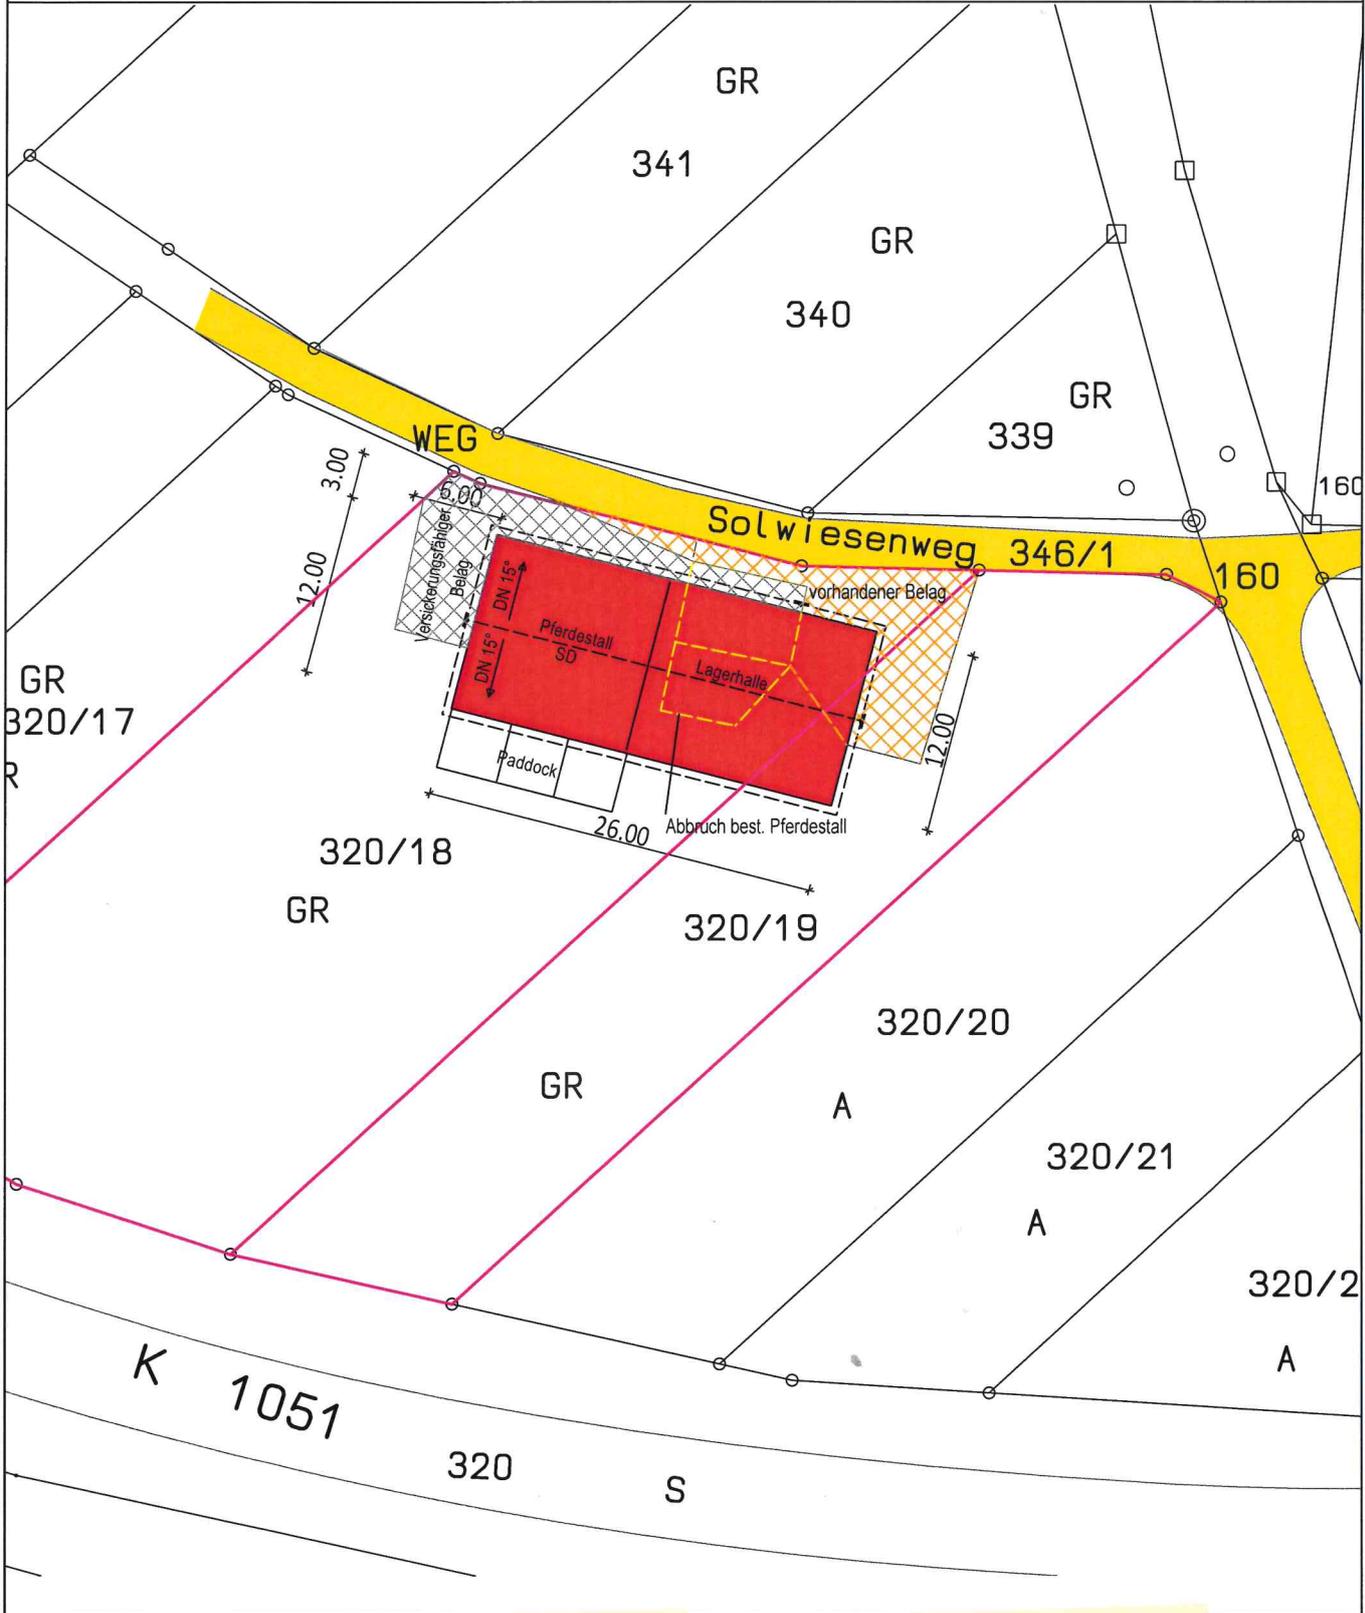

Vorhandene Versorgungsleitungen im Baugrundstück sind nicht dargestellt. Die Übereinstimmung des zeichn. Teils mit dem Auszug aus dem Liegenschaftskataster wird bestätigt. Abweichungen gegenüber dem Grundbuch sind möglich.

*Handwritten signature and date '22'*

BAUEN  
MIT  
SYSTEM  
BAUEN MIT UNS