
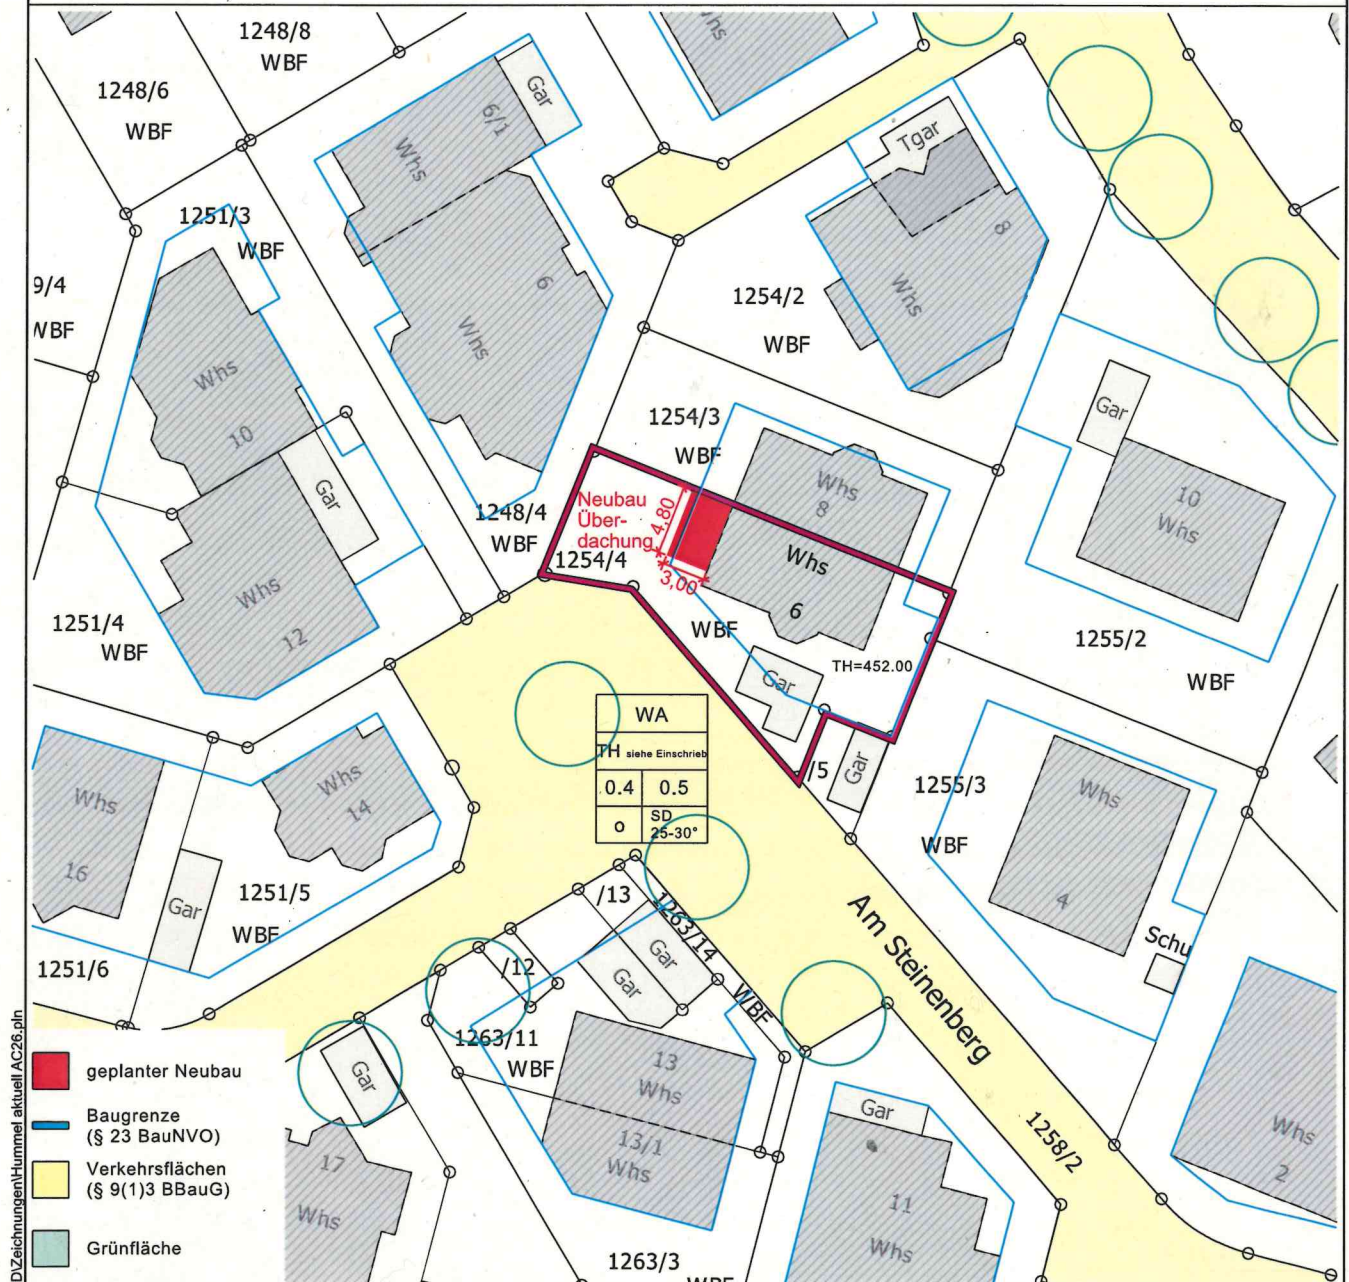


LAGEPLANSKIZZE

Zeichnerischer Teil
zum Bauantrag (§4 LBO VVO)

LANDKREIS : BÖBLINGEN
STADT : STEINENBRONN
GEMARKUNG : STEINENBRONN

N

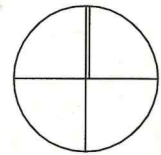

M:\Bauvorhaben\1-v-d Überdachungen\Hummel 2022-09\RDZ\Zeichnungen\Hummel aktuell AC26.pln

- geplanter Neubau
- Baugrenze (§ 23 BauNVO)
- Verkehrsflächen (§ 9(1)3 BBauG)
- Grünfläche

Planbezeichnung / Planinhalt

Lageplanskizze

Bauvorhaben / Adresse

Terrassenüberdachung

Am Steinberg 6, Flst. 1254/4

71144 Steinenbronn

Druckdatum:
03.03.2023

Maßstab:
1:500