


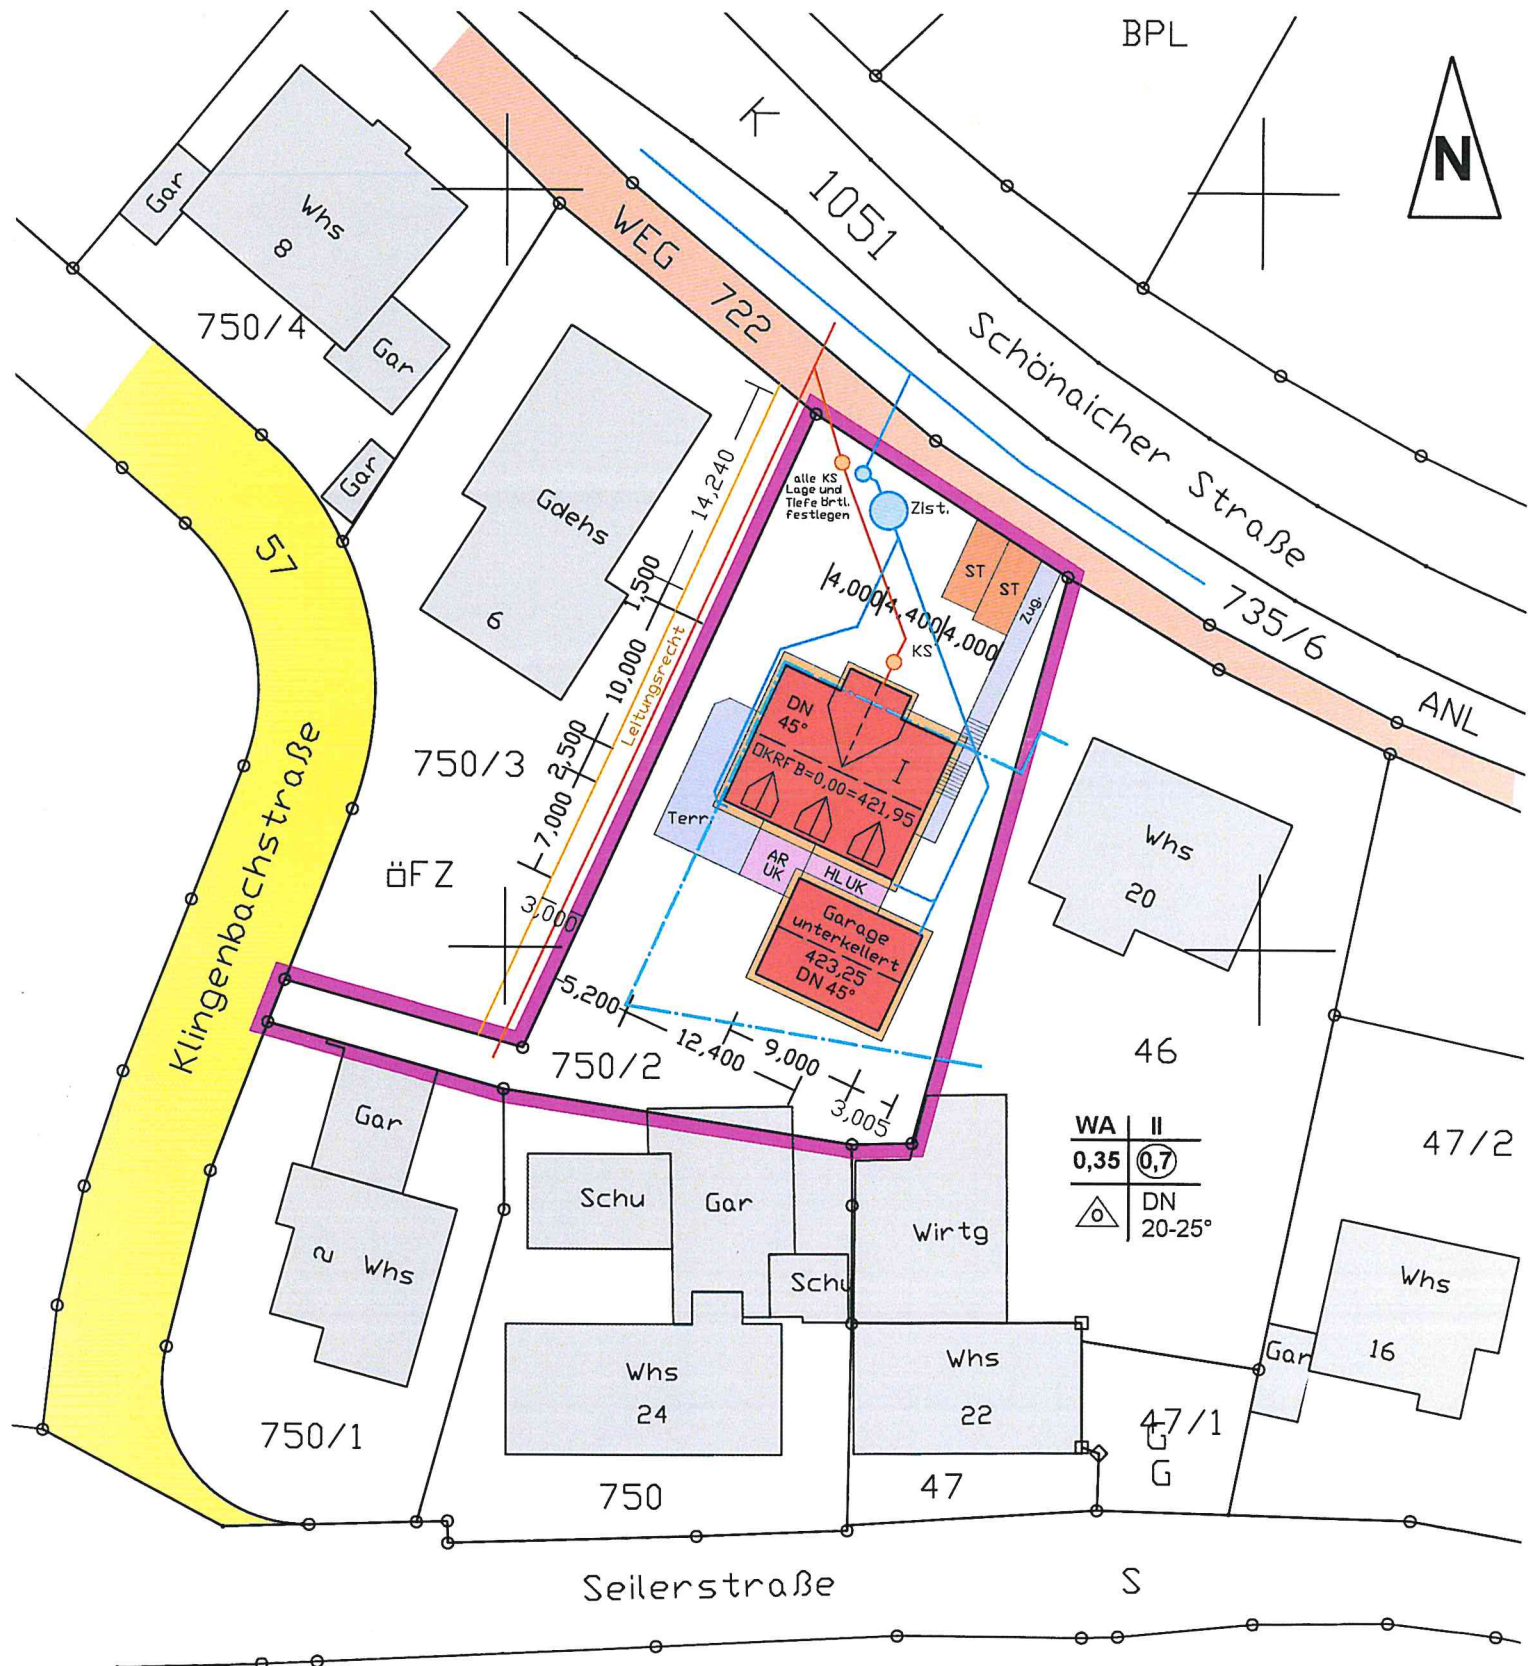

Lageplan

BVH Grau

Landkreis: Böblingen

Gemeinde: Steinenbronn

Gemarkung: Steinenbronn

Datum: 20.01.2023

Der Lageplan stimmt mit dem
Liegenschaftskataster überein

Zeichnerischer Teil zum Bauantrag
(§ 4 LBOVVO)



Maßstab 1 : 500