


Stadt/Gemeinde: Steinenbronn
Gemarkung: Steinenbronn
Landkreis: Böblingen



LAGEPLAN

– Zeichnerischer Teil –

zum Bauantrag (LBOVVO)

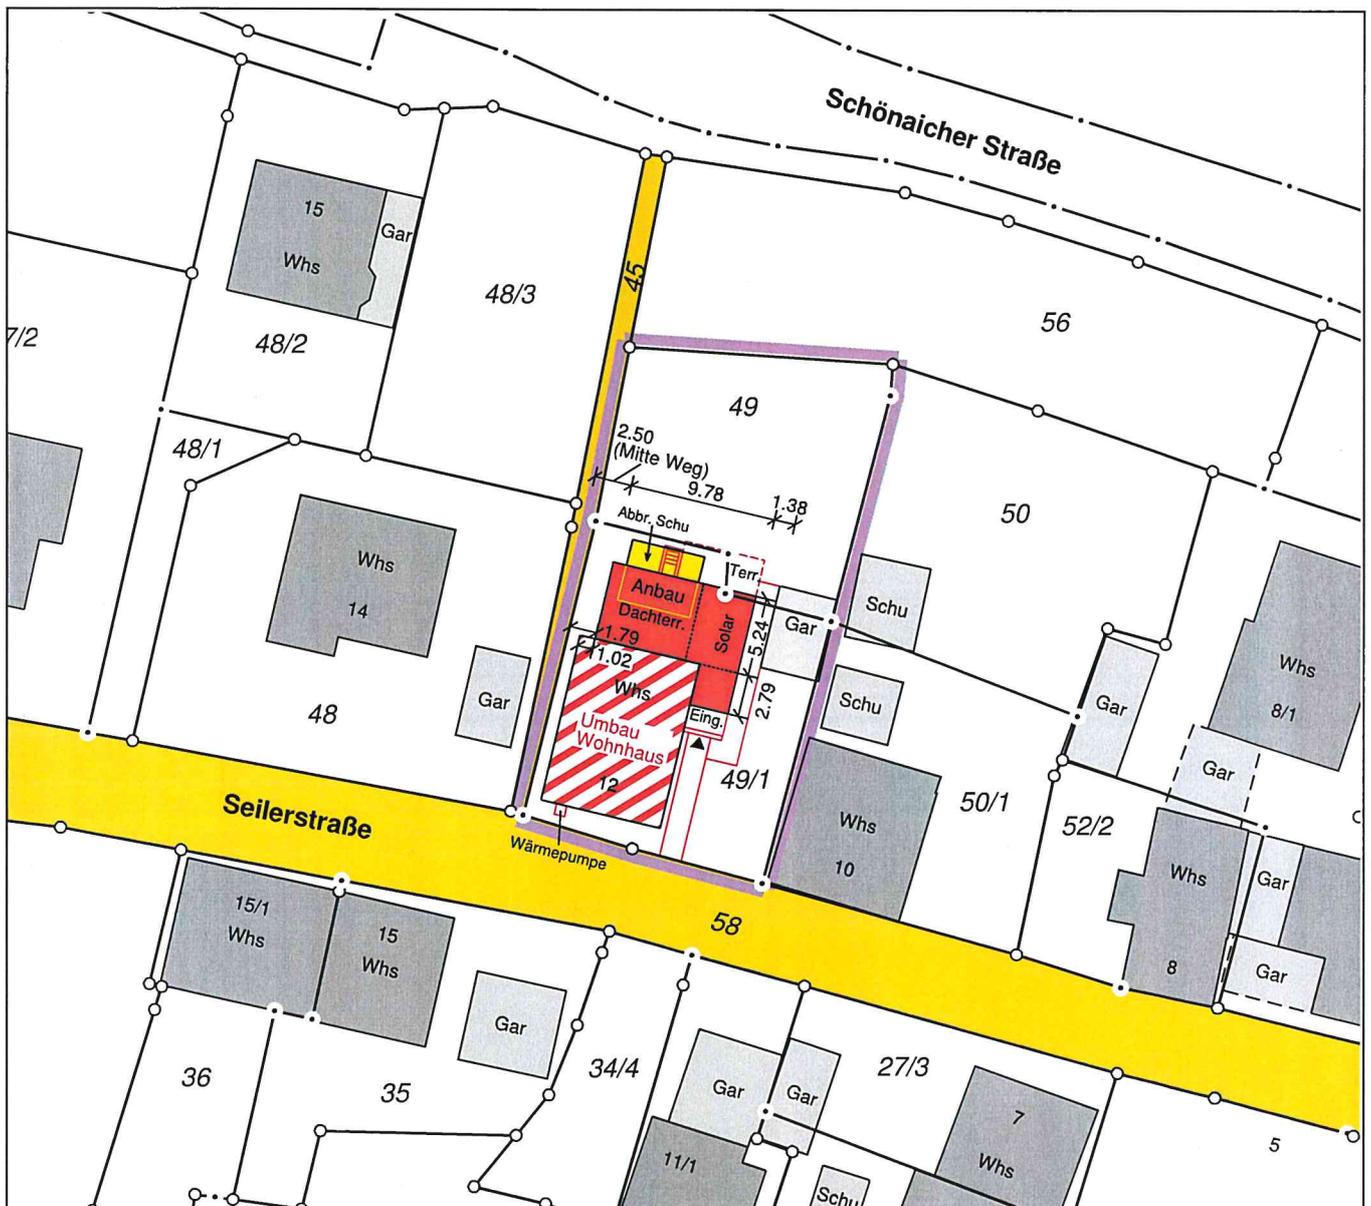

Auftr.Nr.: 23122
27.06.2023

C. Petz

Maßstab 1 : 500

Auszug aus dem Liegenschaftskataster mit Einzeichnungen nach
§ 4 (7) LBOVVO. Unterirdische Leitungen und
Versorgungsanlagen sind nicht dargestellt.

Duppel GbR - Ingenieurbüro für Vermessung

Öffentlich bestellter Vermessungsingenieur
Osterwiesenstraße 12 * 71277 Rutesheim
Tel. 07152 /58810 * info@vermessung-duppel.de