


LAGEPLANSKIZZE 1:500

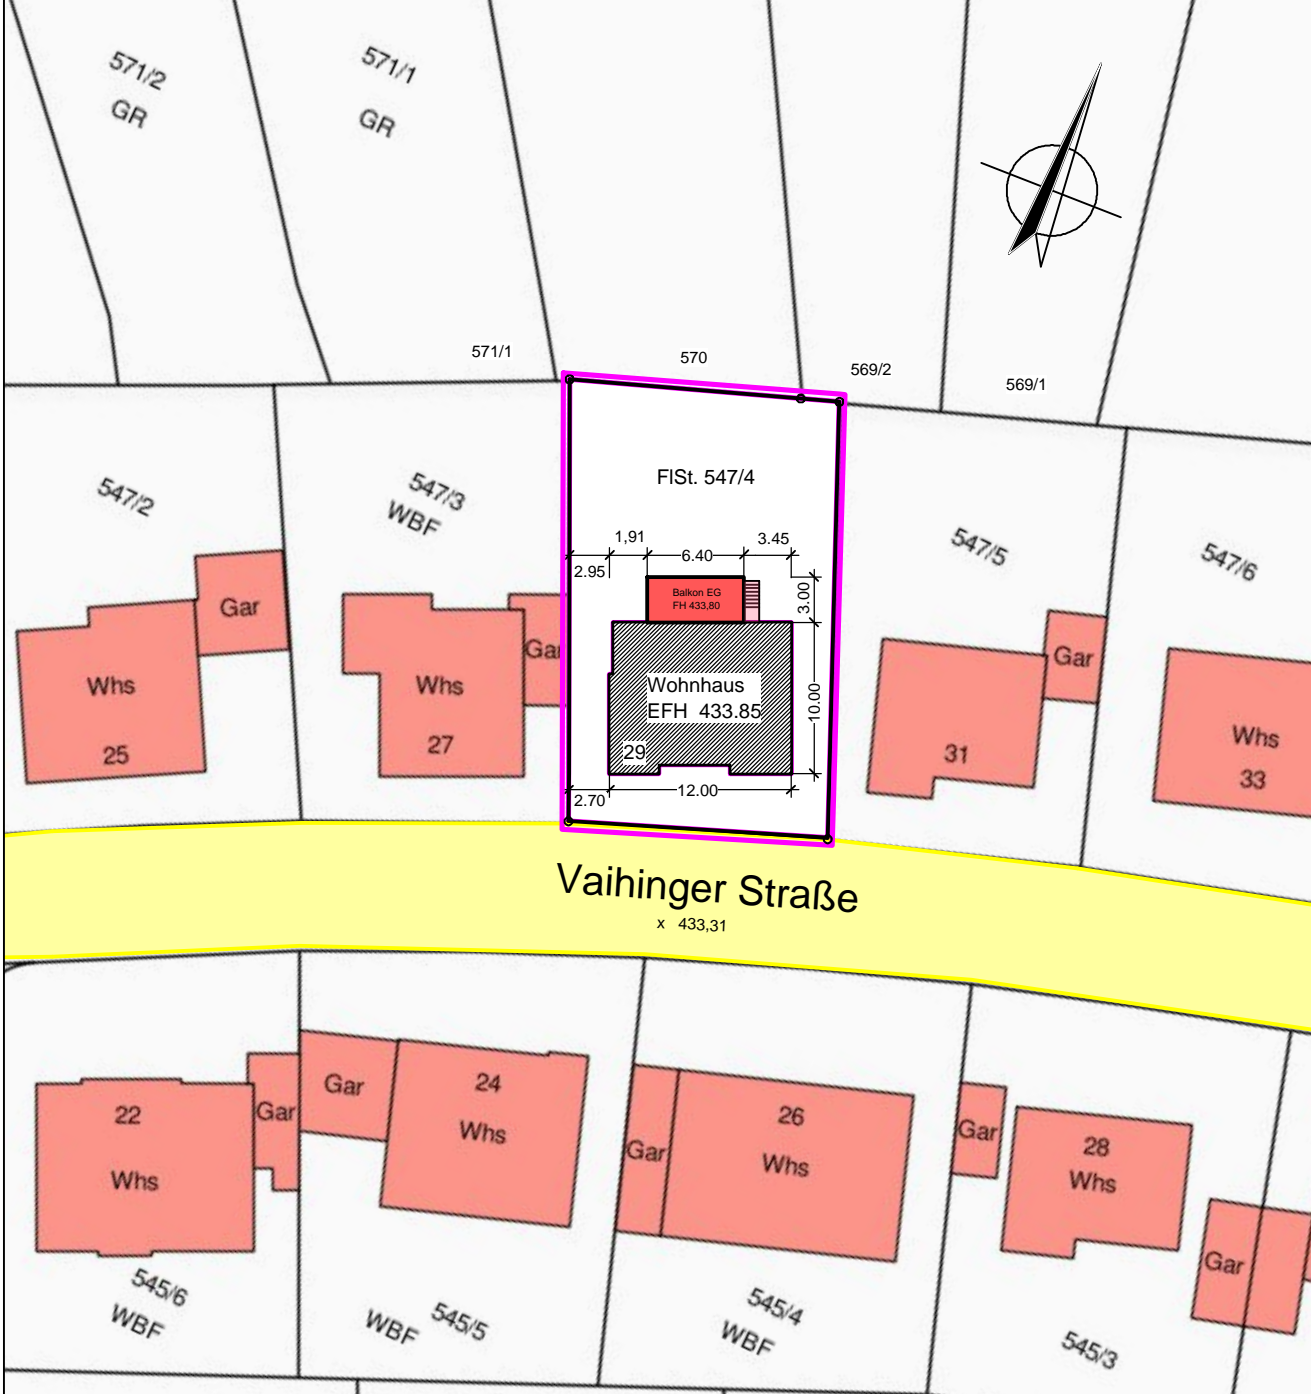

BAUTEIL			
LAGEPLANSKIZZE			
DATUM 25.03.2024		MASSSTAB 1 : 500	PLANNUMMER LP