


- öffentlich -

Landkreis Böblingen
Gemeinde und Gemarkung Steinenbronn

LAGEPLAN

- zeichnerischer Teil-
zum Bauantrag gem. § 4 LBOVVO

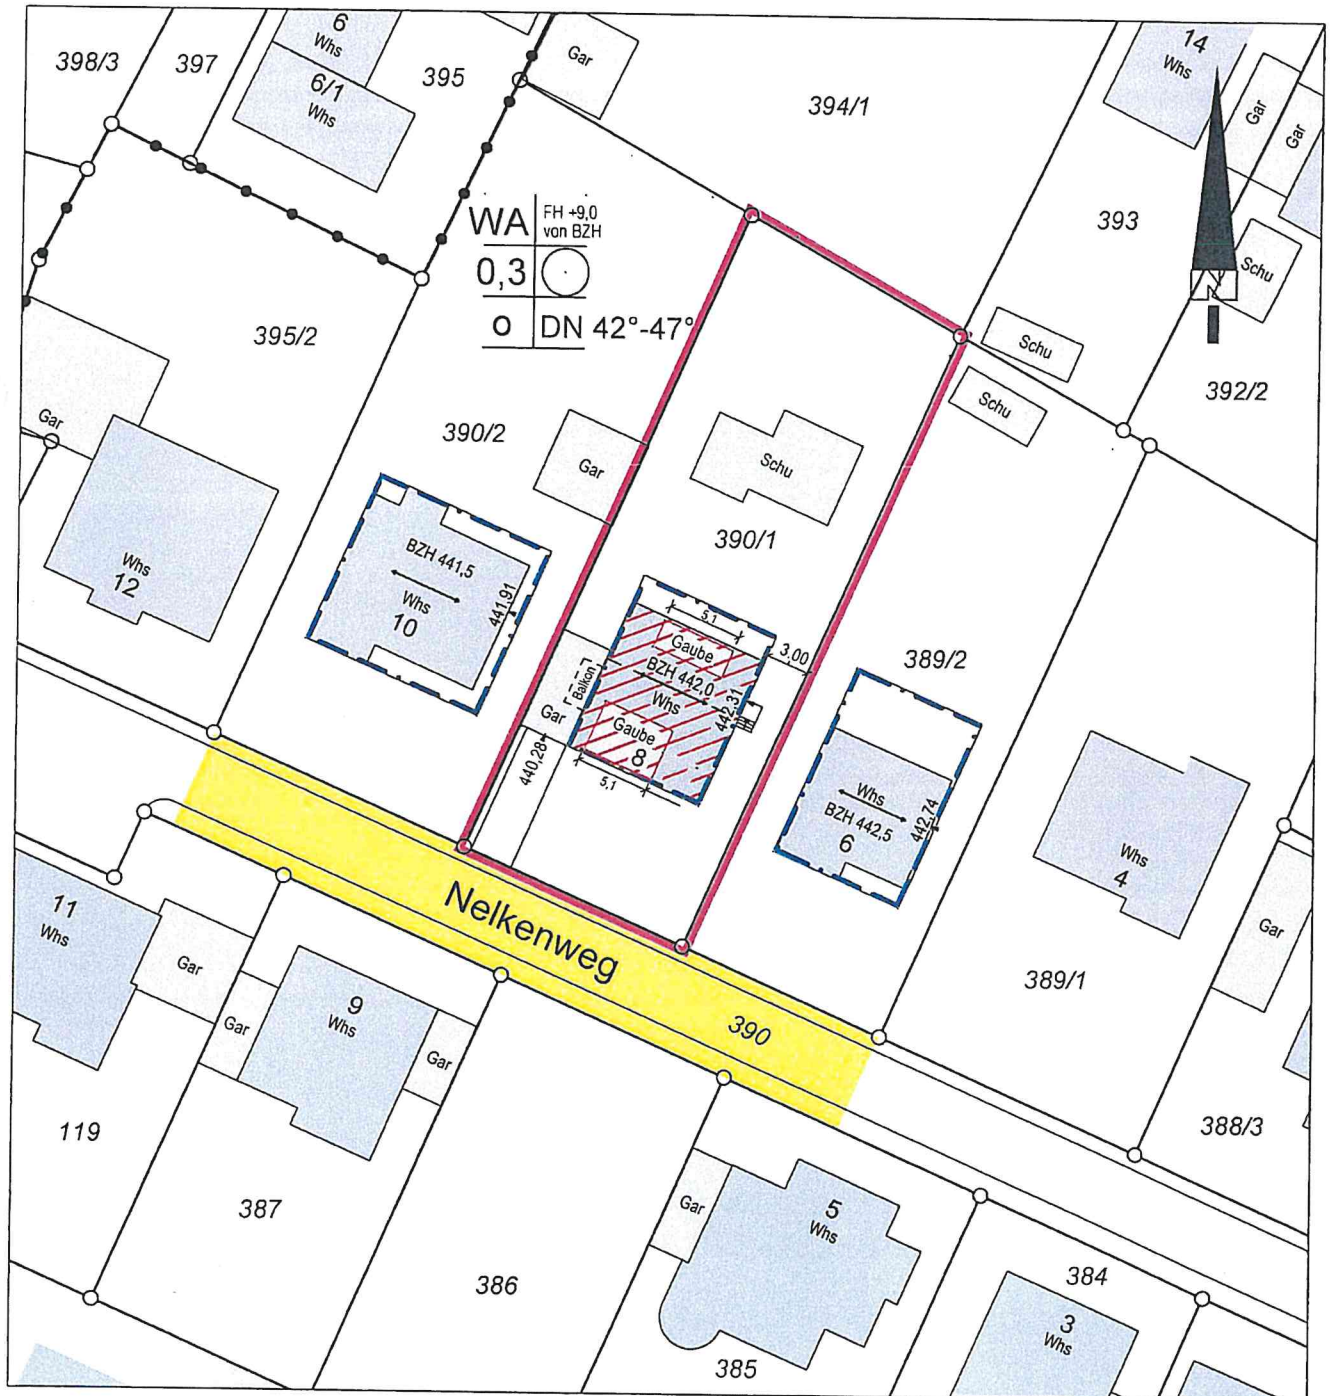

Maßstab 1:500