


-öffentlich-

LAGEPLAN

zeichnerischer Teil zum Bauantrag gemäß §4 LBOVO

Landkreis: **Böblingen**
Gemeinde: **Steinenbronn**
Gemarkung: **Steinenbronn**

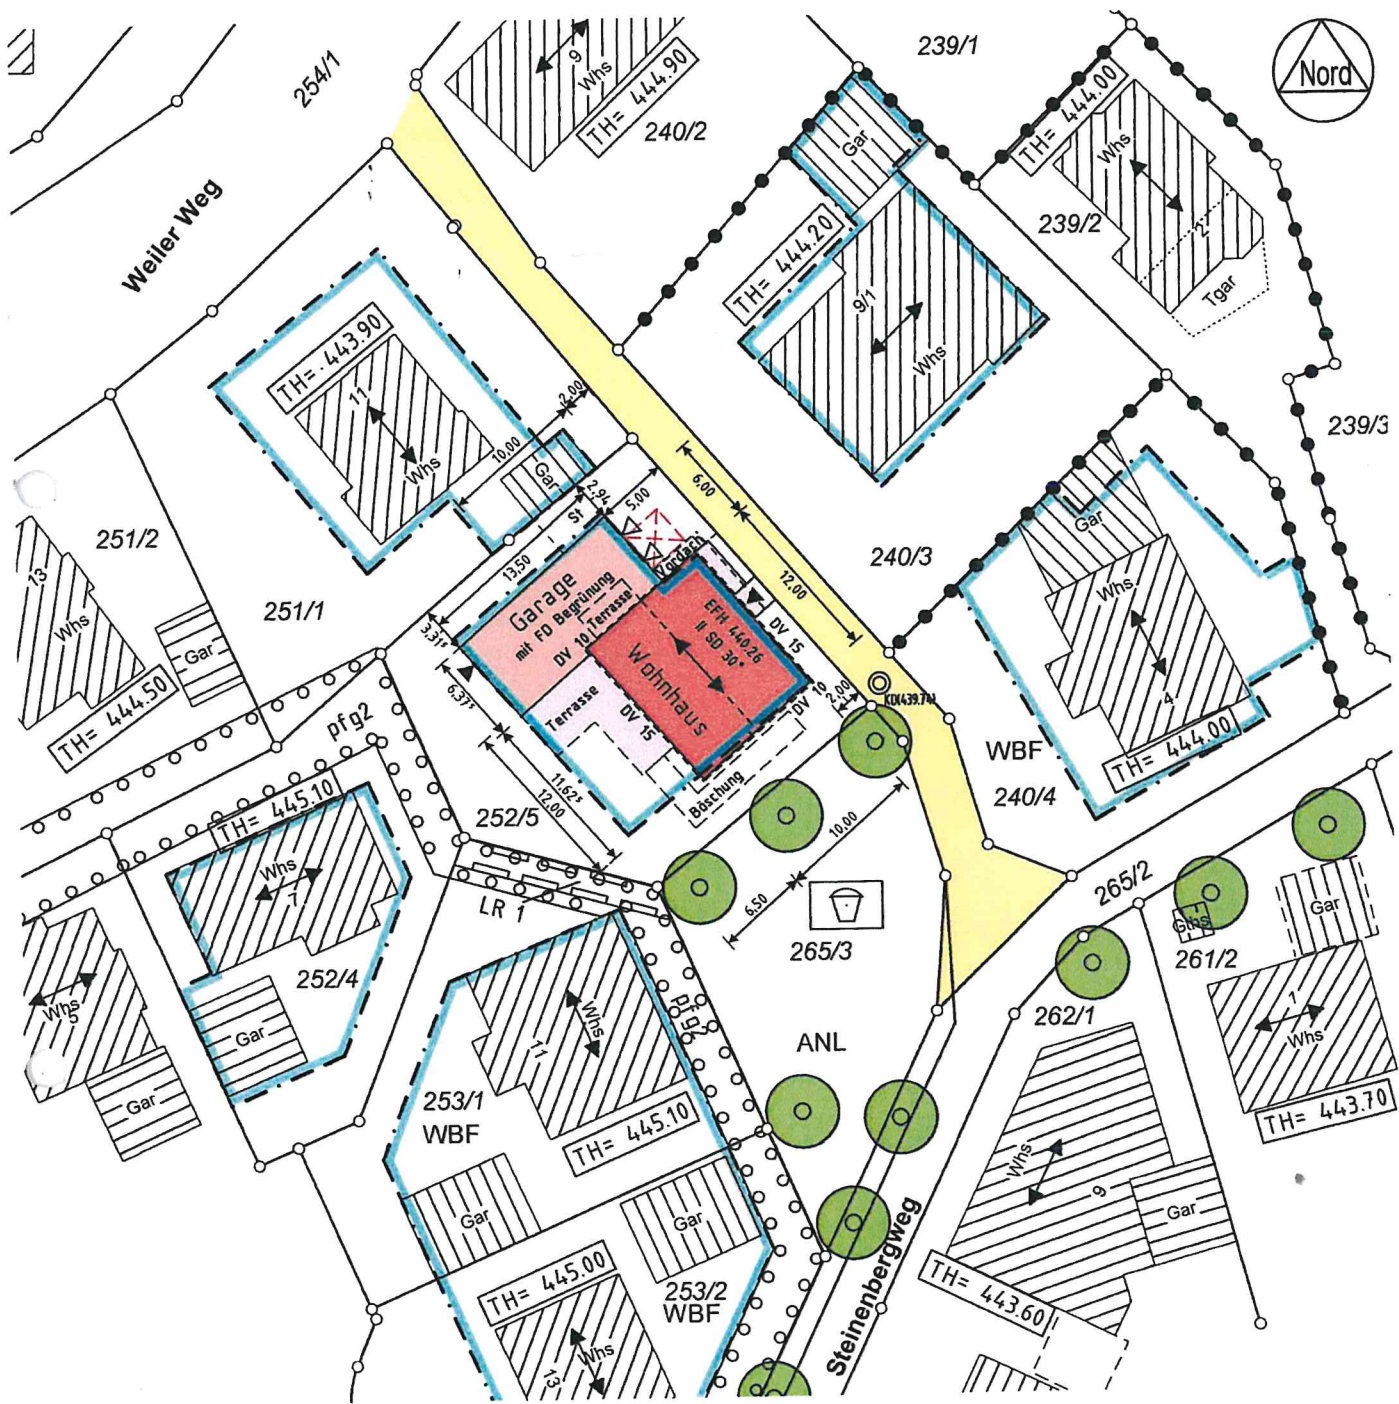

Maßstab 1:500



Leitungen im Baugrundstück sind nicht dargestellt.
Eingeklammerte Höhenangaben wurden örtlich
ermittelt und beziehen sich auf NN-Höhen.