


LAGEPLAN

zeichnerischer Teil zum öffentlich
Bauantrag (§4 LBOVVO)

Landkreis : Böblingen
Stadt/Gemeinde : Steinenbronn
Gemarkung : Steinenbronn

sämtliche Stellplätze
wasserdurchlässige Ausführung

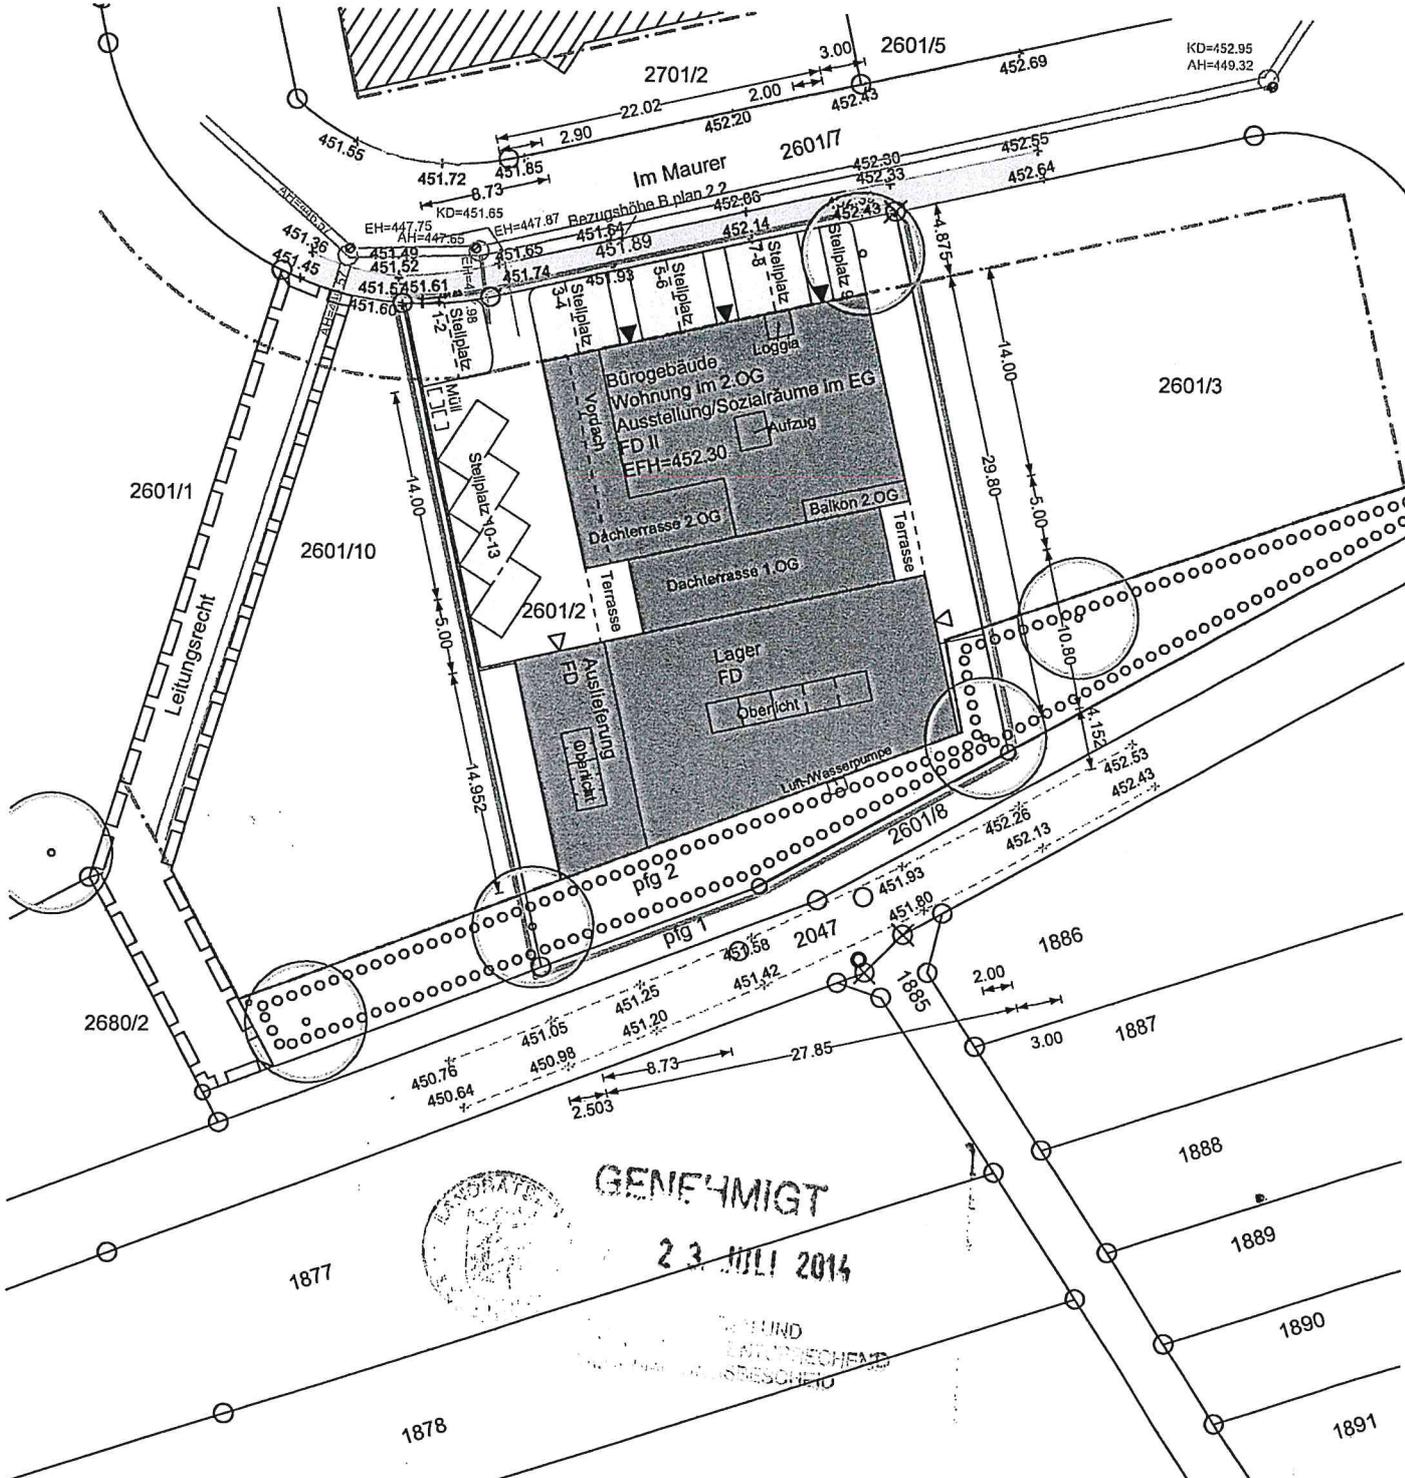

GENEHMIGT
23. JULI 2014
STADT UND GEMEINSCHAFTSVERBAND STEINENBRONN

Alle Höhenangaben im neuen Höhensystem ü.NN
Die Übereinstimmung des Auszugs mit dem Liegenschaftskataster
und die vollst. Ergänzung nach §4 Abs.4 LBOVVO werden bestätigt.
Es kann keine Gewähr dafür übernommen werden, dass das dargestellte
Baugelände frei von unterirdischen Leitungen und Bauwerken ist.

Kirchheim u.T., den 28.04.2014
Lageplanfertig/in nach §5 Abs.2 LBOVVO

J. Metzger

METZGER GMBH
VERMESSEN + PLANEN
PLOCHINGER STR.58
73230 KIRCHHEIM U. TECK
TELEFON (07021) 9228-0

0 5 10 20 30m

Maßstab 1/500