Anlage 1 zu Gemeinderatsdrucksache Nr. 2021/145

– öffentlich –

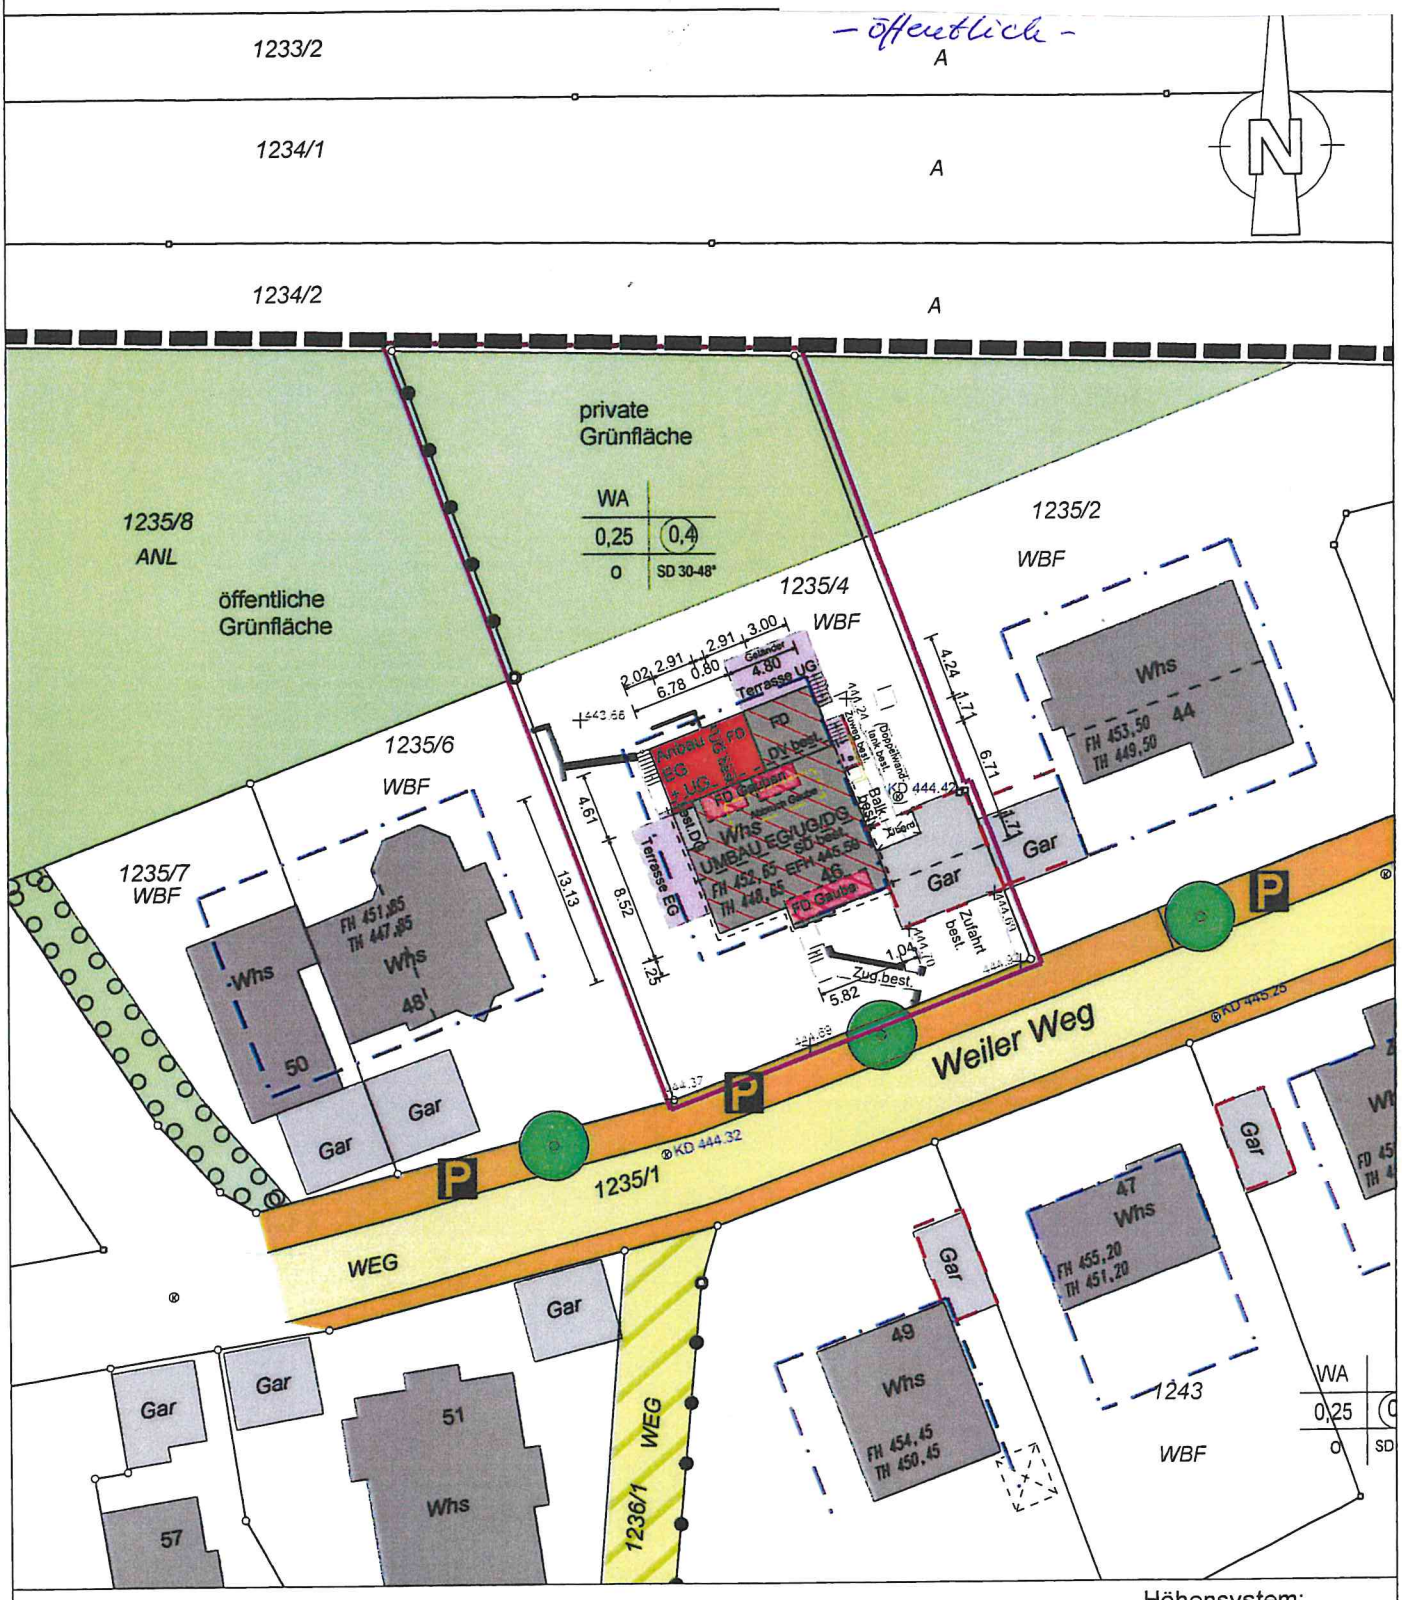

LAGEPLAN

Kreis: Böblingen

Gemeinde: Steinenbronn

Gemarkung: Steinenbronn

Maßstab: 1:500

Projektnr.: 20211041

Höhensystem:
NN-Höhen
Koordinatensystem:
Gauß-Krüger

Die Übereinstimmung des zeichn. Teils mit dem Auszug aus dem Liegenschaftskataster und die vollständige Ergänzung nach §4 Abs.4 LBOVVO wird bestätigt.

Eventuell vorhandene Leitungen und Versorgungsanlagen sind im Lageplan nicht dargestellt.