Landkreis: Böblingen
Gemeinde: Steinenbronn
Gemarkung: Steinenbronn

Lageplan

zeichnerischer Teil
zum Bauantrag (§4 LBOVVO)

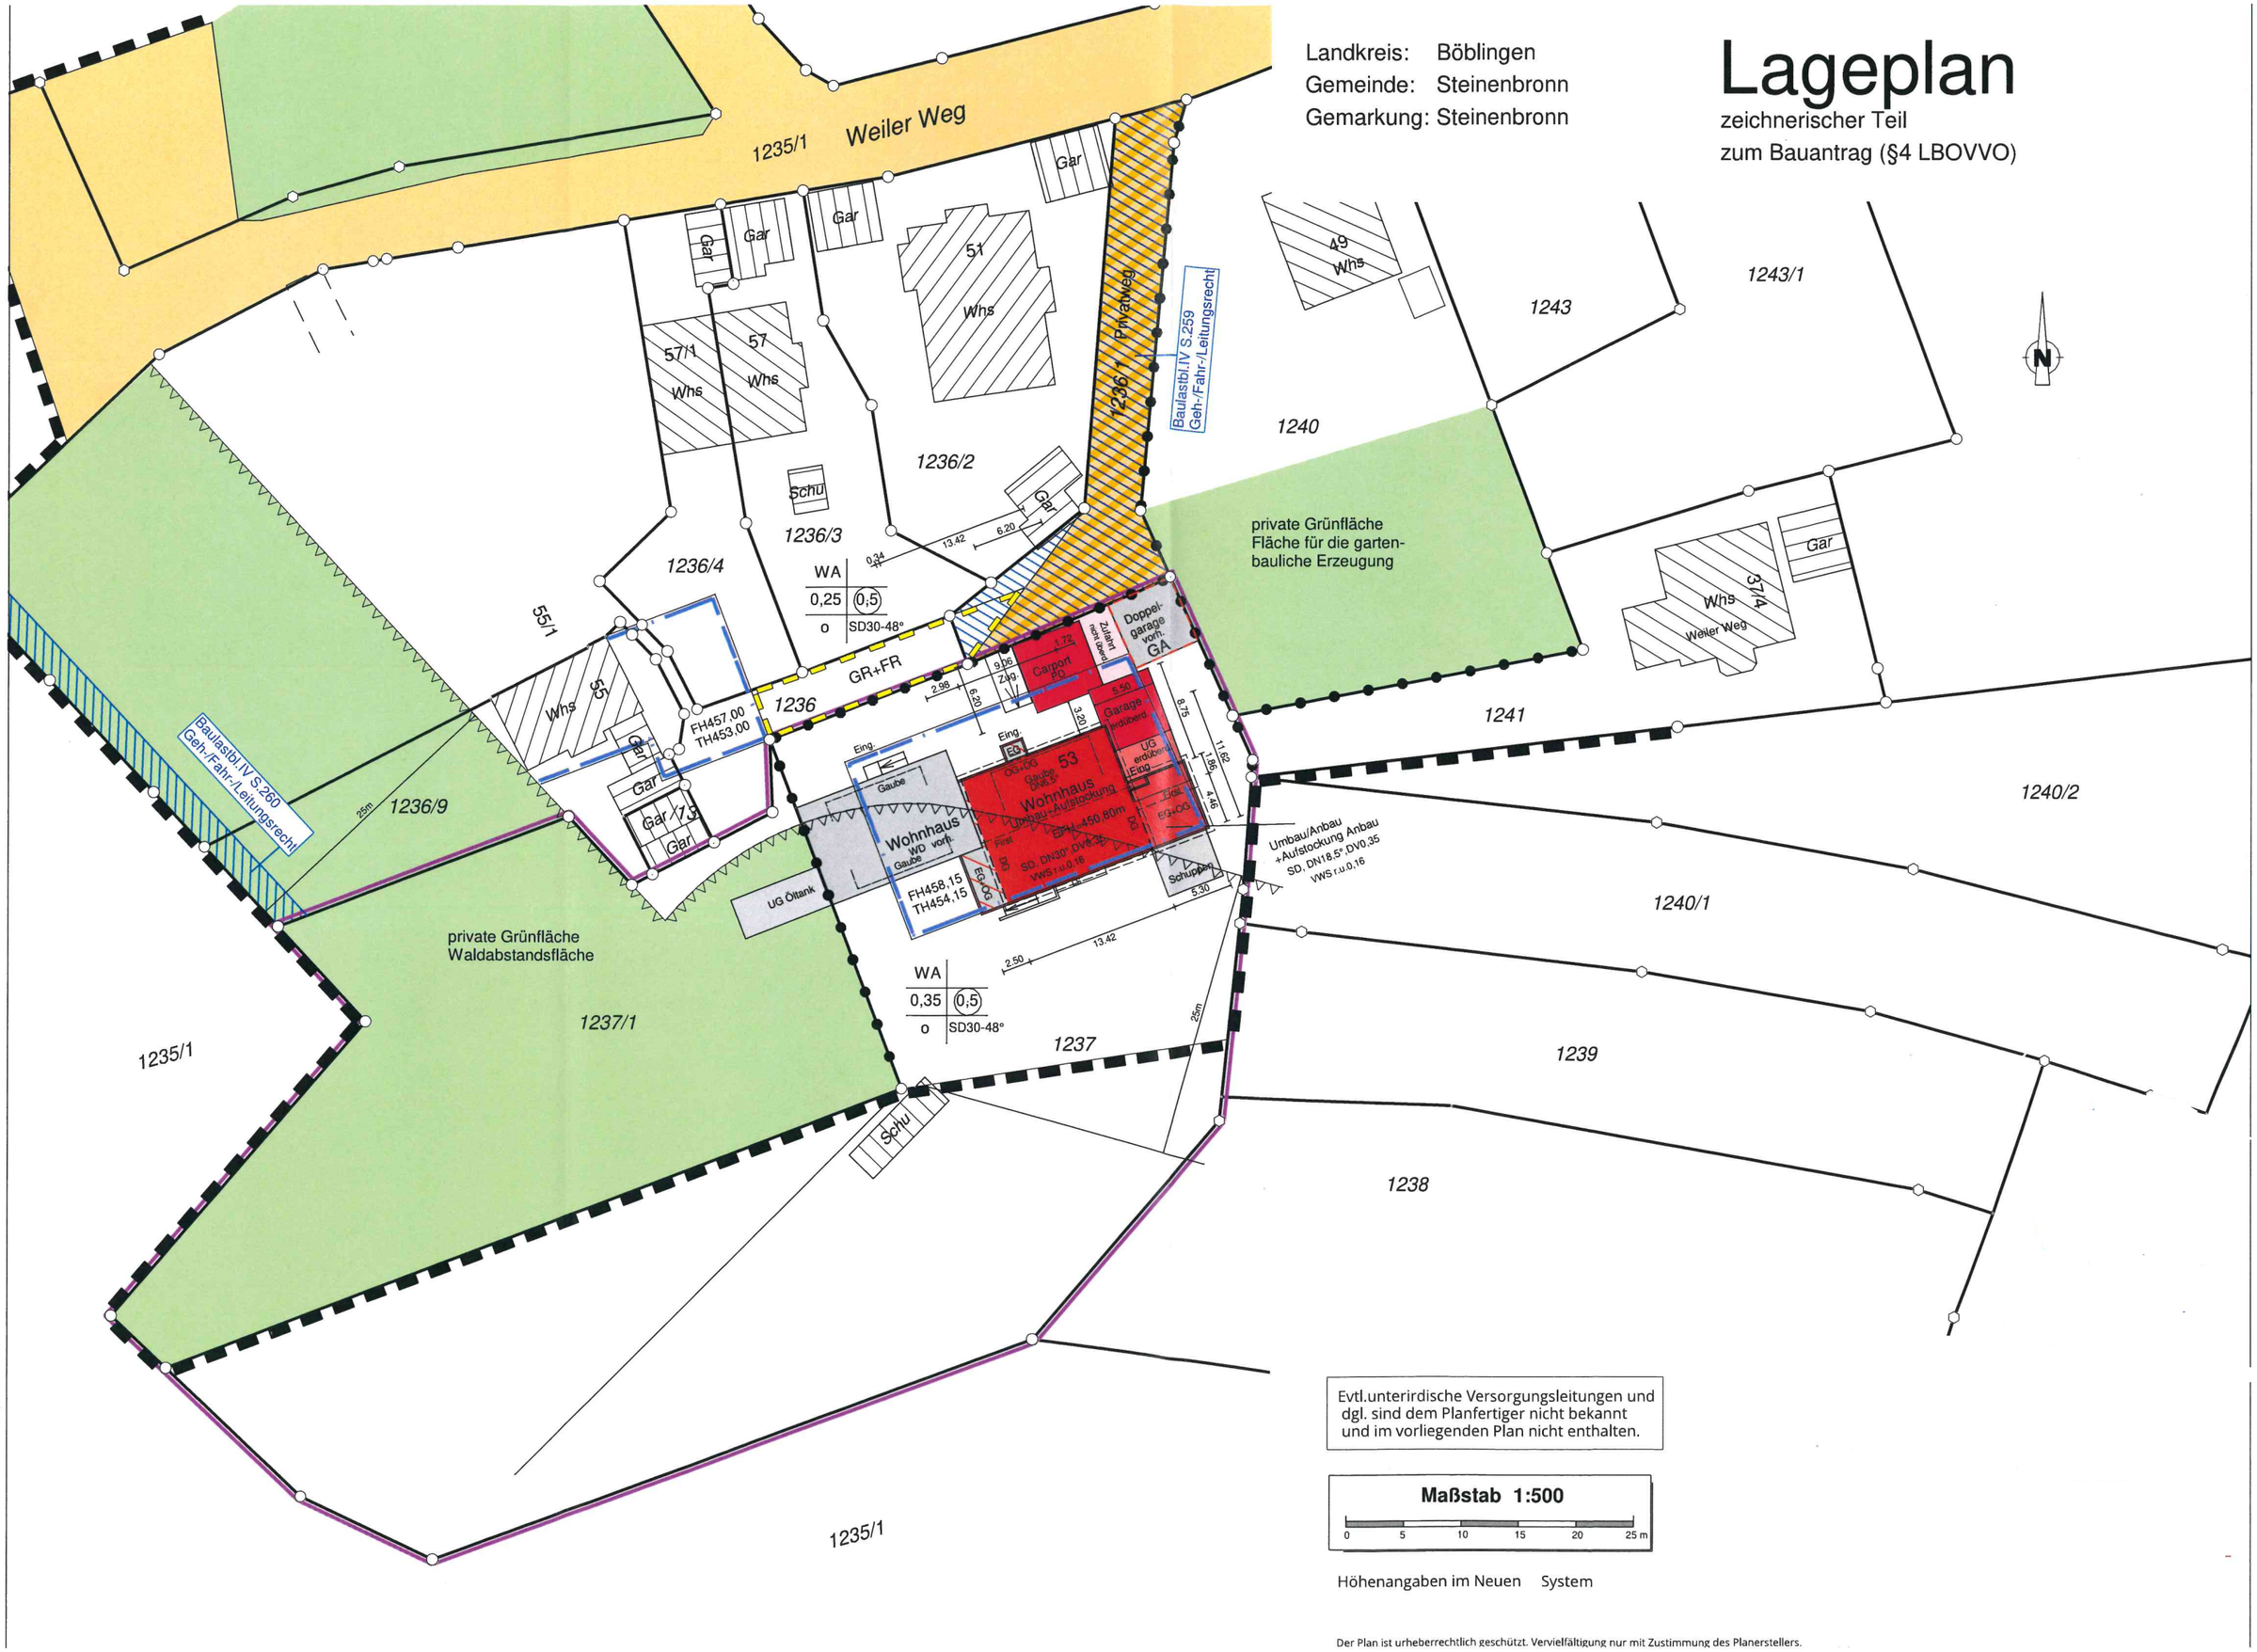

Evtl.unterirdische Versorgungsleitungen und dgl. sind dem Planfertiger nicht bekannt und im vorliegenden Plan nicht enthalten.

Maßstab 1:500

0 5 10 15 20 25 m

Höhenangaben im Neuen System

Der Plan ist urheberrechtlich geschützt. Vervielfältigung nur mit Zustimmung des Planerstellers.