


LAGEPLAN


Zeichnerischer Teil zum Bauantrag (§4 LBOVVO)

Kreis: Böblingen
 Gemeinde: Steinenbronn
 Gemarkung: Steinenbronn

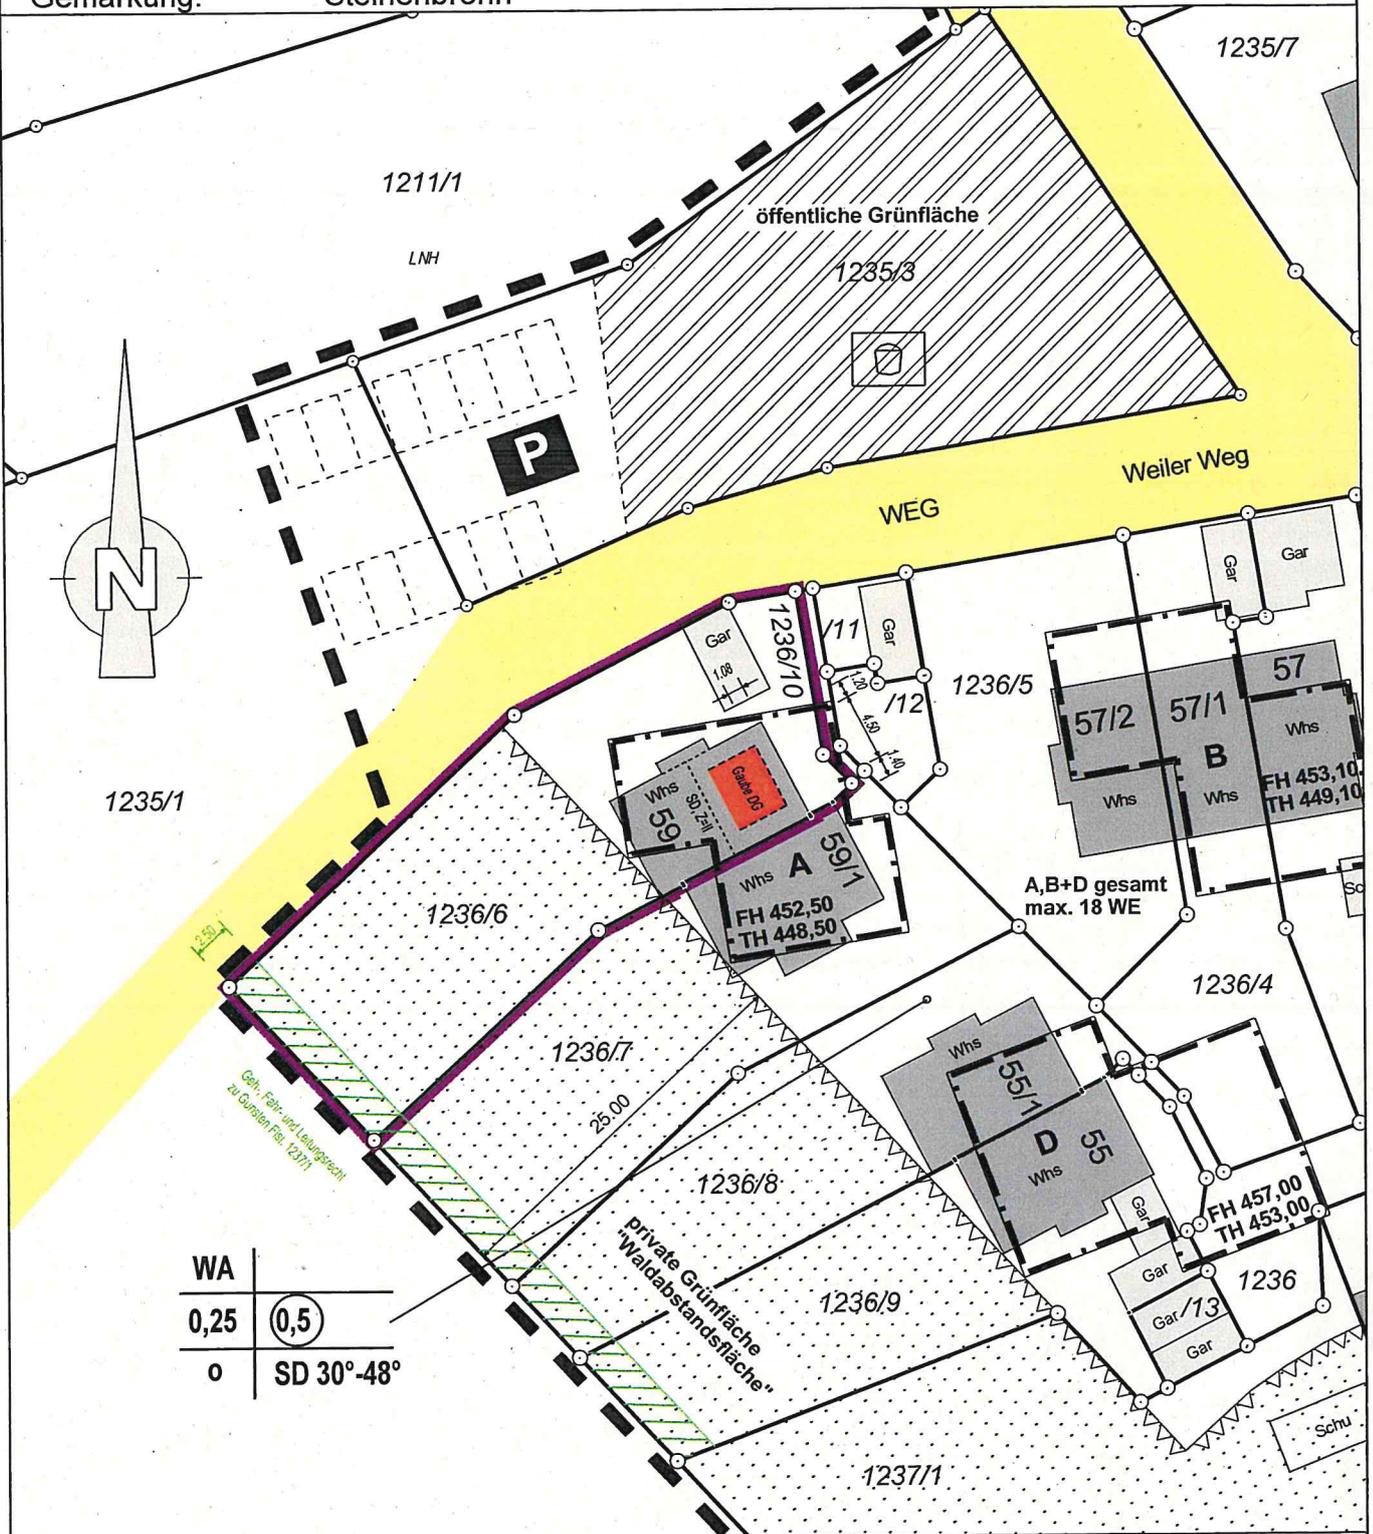

Alle Höhenangaben im neuen Höhensystem ü. NN

Die Übereinstimmung des Auszugs mit dem Liegenschaftskataster und die Einzeichnungen nach § 4 Abs. 2 bis 5 LBOVVO werden bestätigt. Es kann keine Gewähr dafür übernommen werden, dass das dargestellte Baugelände frei von unterirdischen Leitungen und Bauwerken ist.

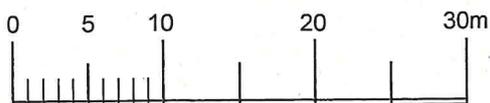

Maßstab 1:500

Schönaich, 11.08.2022
 Sachverständiger nach §5 Abs.2 LBOVVO



Ambrosch + Partner

VERMESSUNGSBÜRO

Hegnerweg 3 71101 Schönaich
 Tel.: 07031 7570-0 Fax: 07031 7570-11
 info@ambrosch-partner.de
 www.ambrosch-partner.de