


LAGEPLAN ZEICHNERISCHER TEIL ZUM BAUANTRAG (§ 2 BauVorIVO)

KREIS **BÖBLINGEN**
 GEMEINDE: **STEINENBRONN**
 GEMARKUNG:

Grünfläche
 §9(1)8 BBauG

Für das Deckblatt:
 Schönaich 16.10.1990

Ambrosch
 Vermessungsbüro
 Ambrosch + Partner
 Hegnerweg 3
 7036 Schönaich

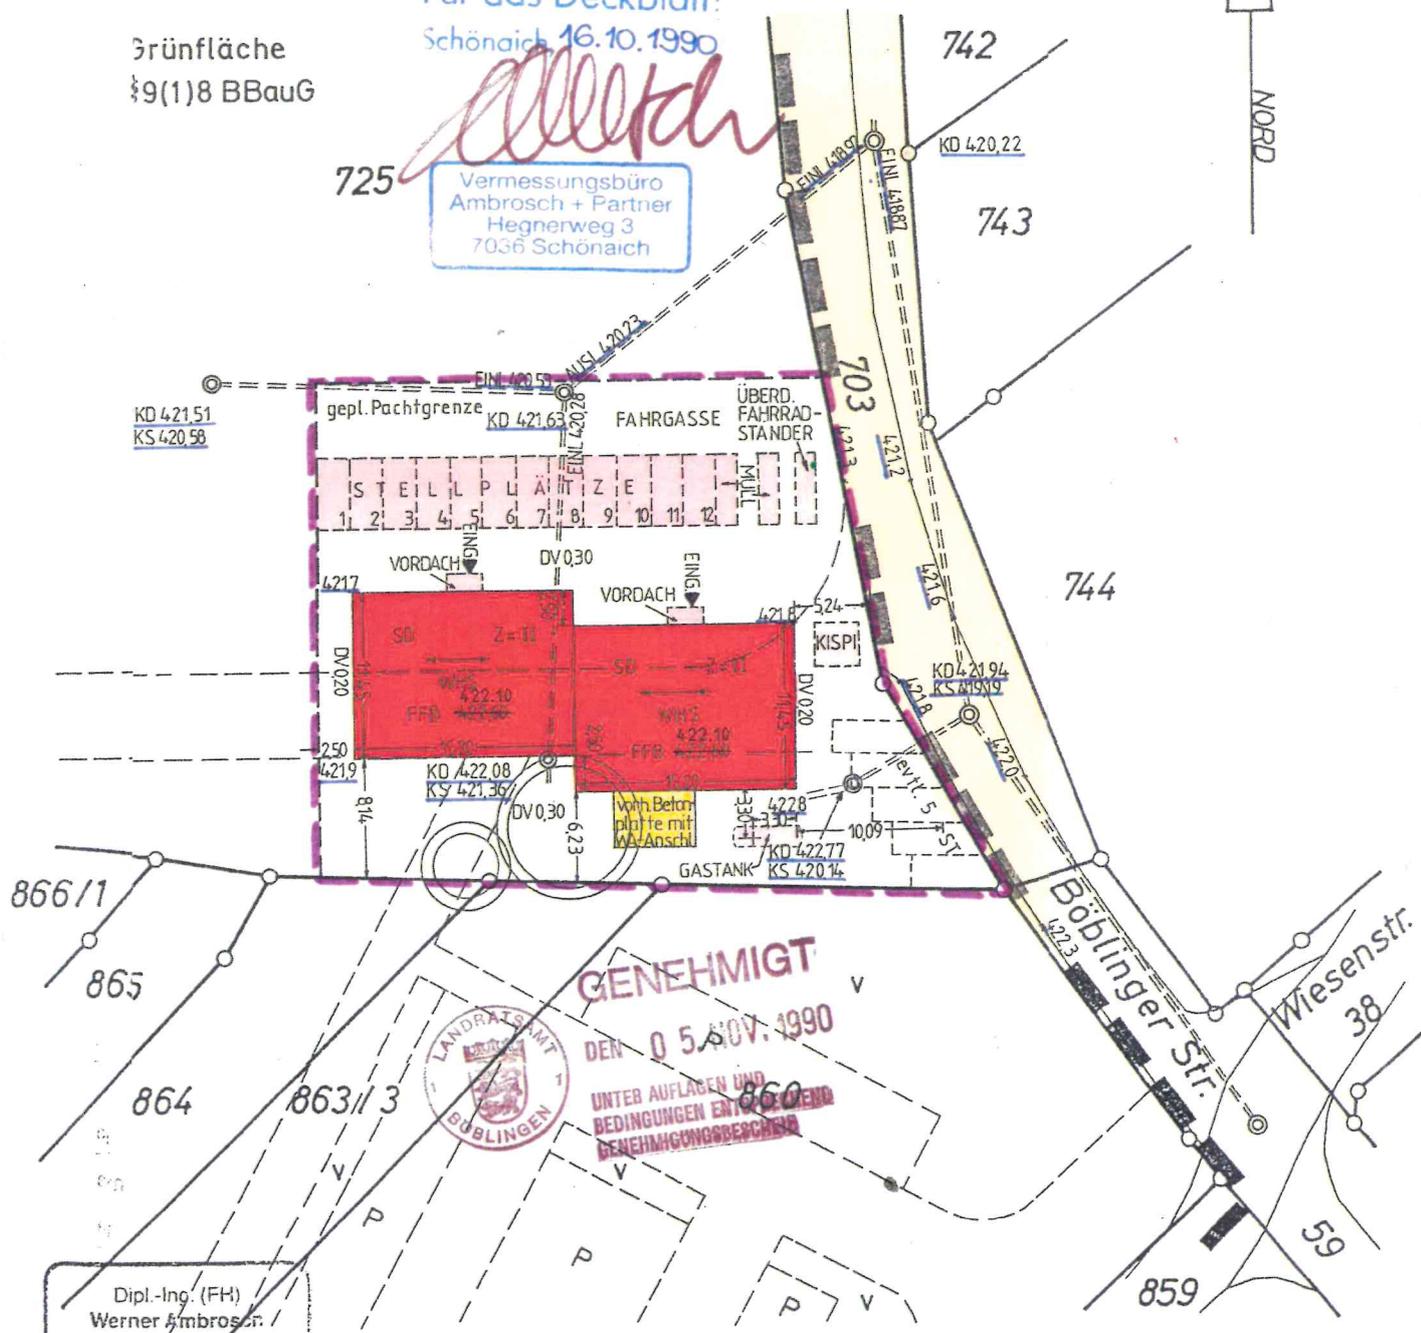

GENEHMIGT
 DEN 05. NOV. 1990
 UNTER AUFLAGEN UND
 BEDINGUNGEN ENTWEDER
 GENEHMIGUNGSBEREHR

Dipl.-Ing. (FH)
 Werner Ambrosch
 Sachverständiger nach
 § 2 Abs. 4a BauVorIVO B-V
 7036 Schönaich
 Hegnerweg 3
 Tel. 07140/52086
 Beratender Ingenieur
 Vermessung - BÖB

HÖHEN IM NEUEN SYSTEM!

Auszug aus dem Liegenschaftskataster und
 Einzeichnungen nach § 2 Abs. 5 u. 6 BauVorIVO

VERMESSUNGSBÜRO
 ambrosch + partner
 Hegnerweg 3, Tel. 07140/52086
 7036 Schönaich, Krs. Böblingen

Unterirdische Versorgungsleitungen und
 ggf. sind dem Planfertiger nicht bekannt Maßstab 1:500
 und im vorliegenden Plan nicht
 anzuzeigen.