


LAGEPLAN

Zeichnerischer Teil zum Bauantrag (§4 LBOVVO)

Anlage 1 zu Gemeinderatsdrucksache Nr. 2021/108

Kreis: Böblingen
 Gemeinde: Steinenbronn
 Gemarkung: Steinenbronn

-öffentlich-

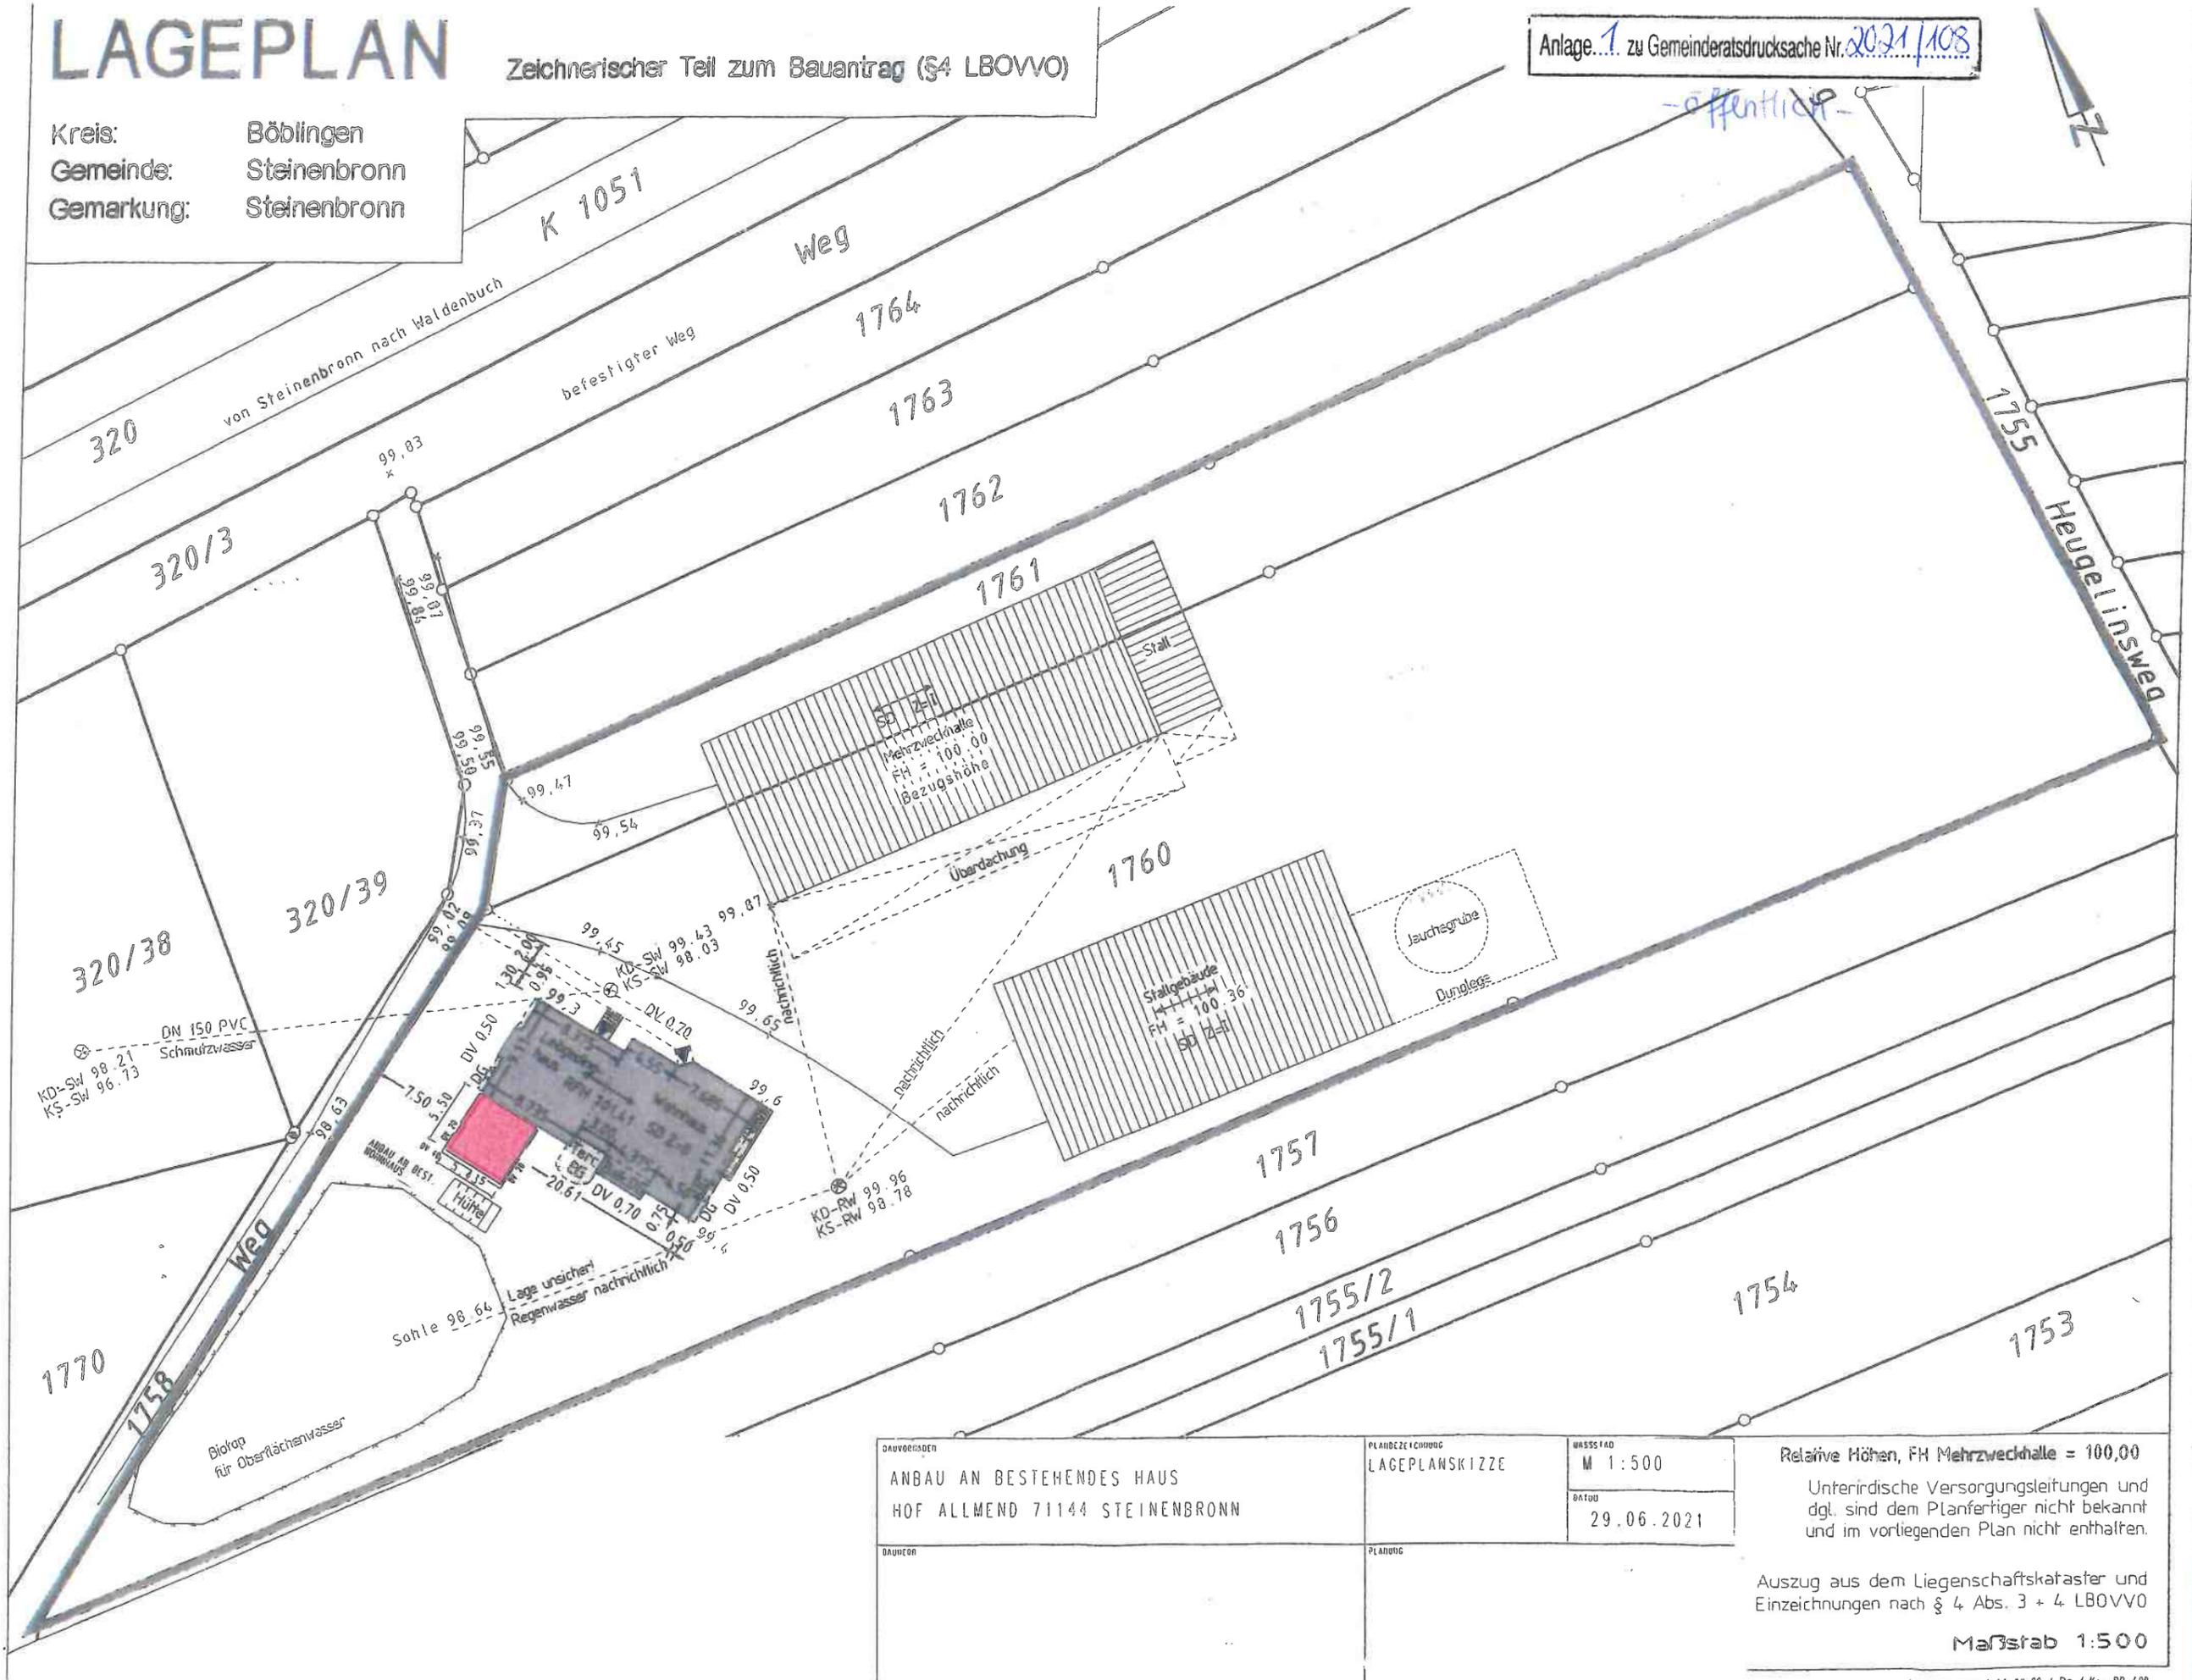

DAUERHAFT ANBAU AN BESTEHENDES HAUS HOF ALLMEND 71144 STEINENBRONN	PLANBEZEICHNUNG LAGEPLANSKIZZE	MASSSTAB M 1:500	Relative Höhen, FH Mehrzweckhalle = 100,00 Unterirdische Versorgungsleitungen und dgl. sind dem Planfertiger nicht bekannt und im vorliegenden Plan nicht enthalten.
		DATUM 29.06.2021	
DAUERHAFT	PLANUNG	Auszug aus dem Liegenschaftskataster und Einzeichnungen nach § 4 Abs. 3 + 4 LBOVVO Maßstab 1:500	