


Landkreis: Böblingen
 Gemeinde: Steinenbronn
 Gemarkung: Steinenbronn

LAGEPLAN


Anlage 1 zu Gemeinderatsdrucksache Nr. 2021/164

-zeichnerischer Teil zum
 Bauantrag (§4 LBOVVO)

BV Tien

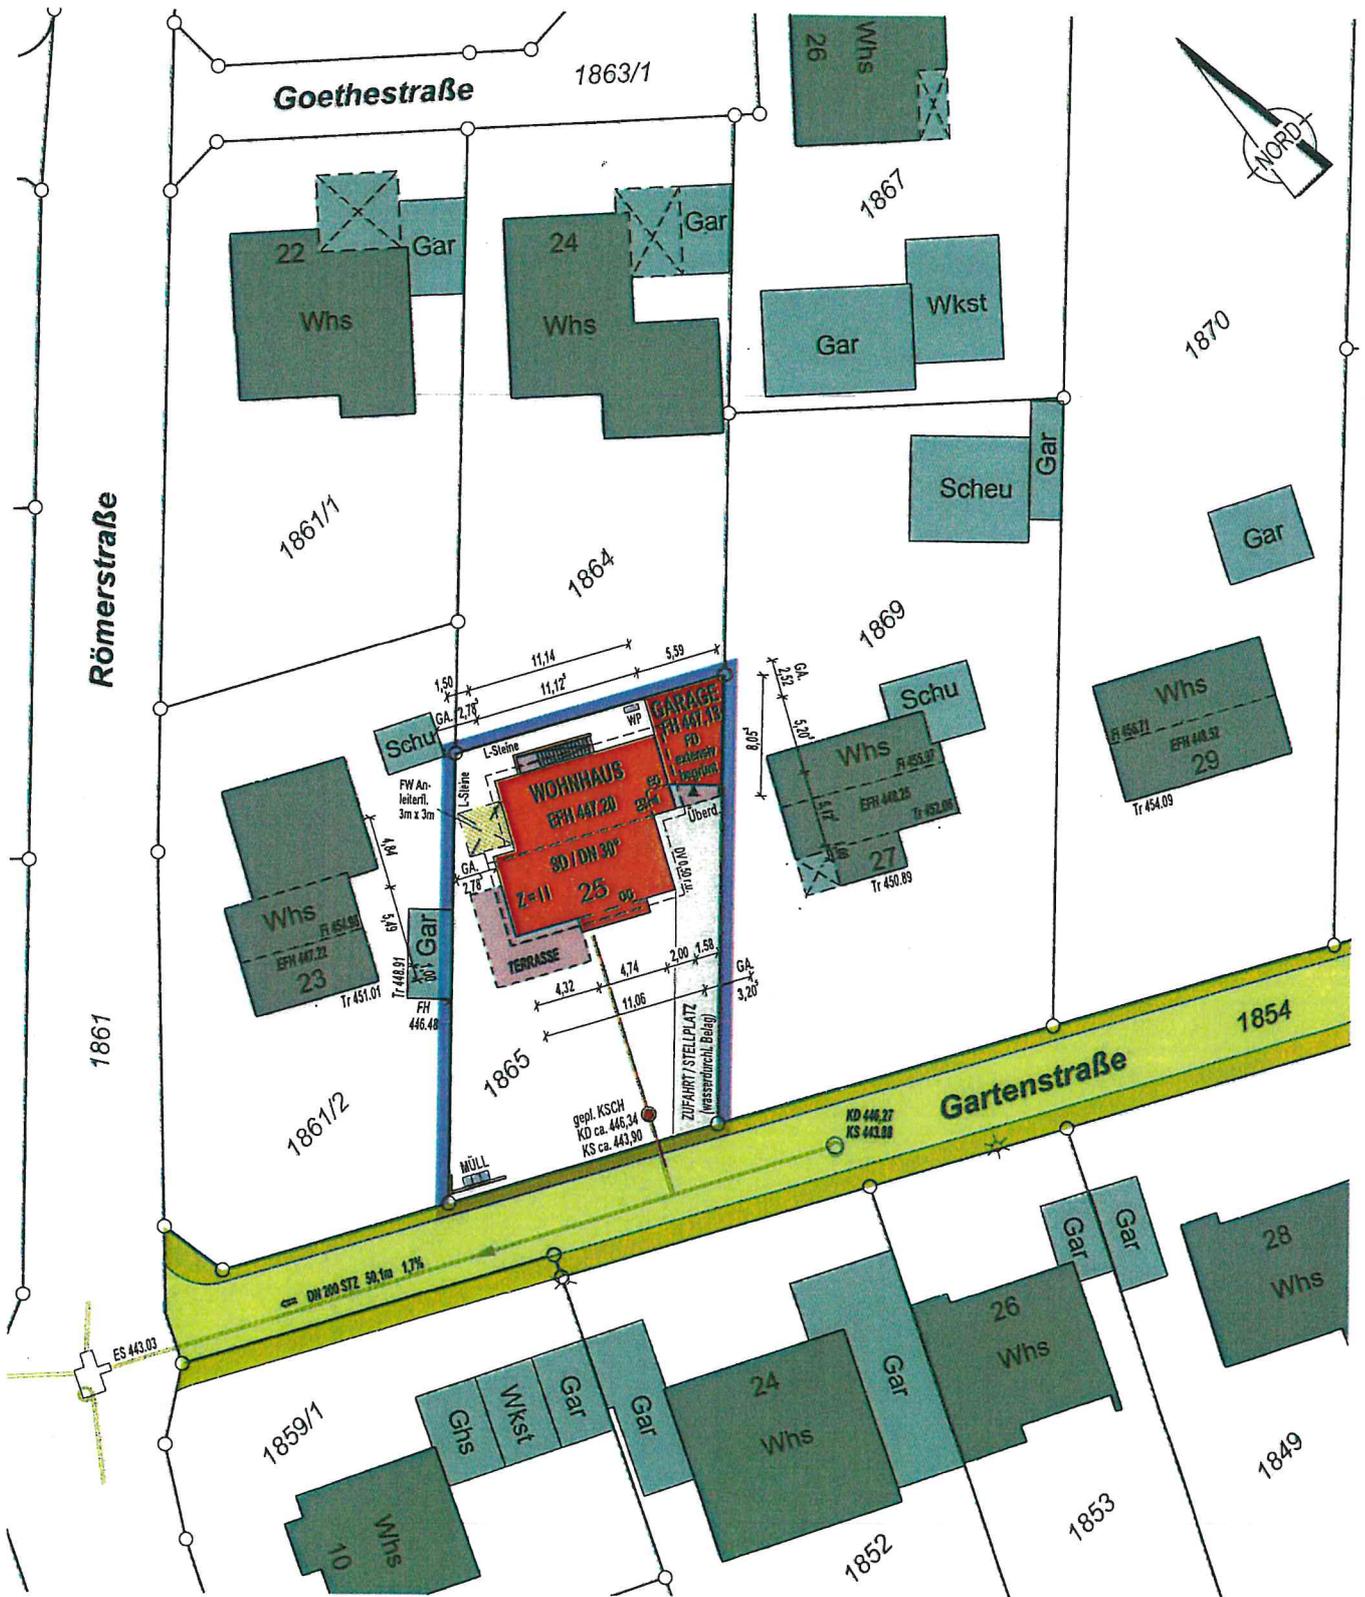

Auszug aus dem Liegenschaftskataster,
 gefertigt und nach §4 LBOVVO
 ausgearbeitet:

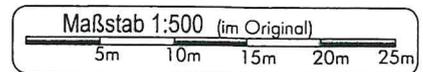

Sachverständiger für
 vermessungstechnische Ingenieurarbeiten
 und nach dem Bauordnungsrecht,
 zugelassen durch das
 Innenministerium Baden-Württemberg

Auftragsnr.: kh-2021/323