


WEILERWEG






GRENZE

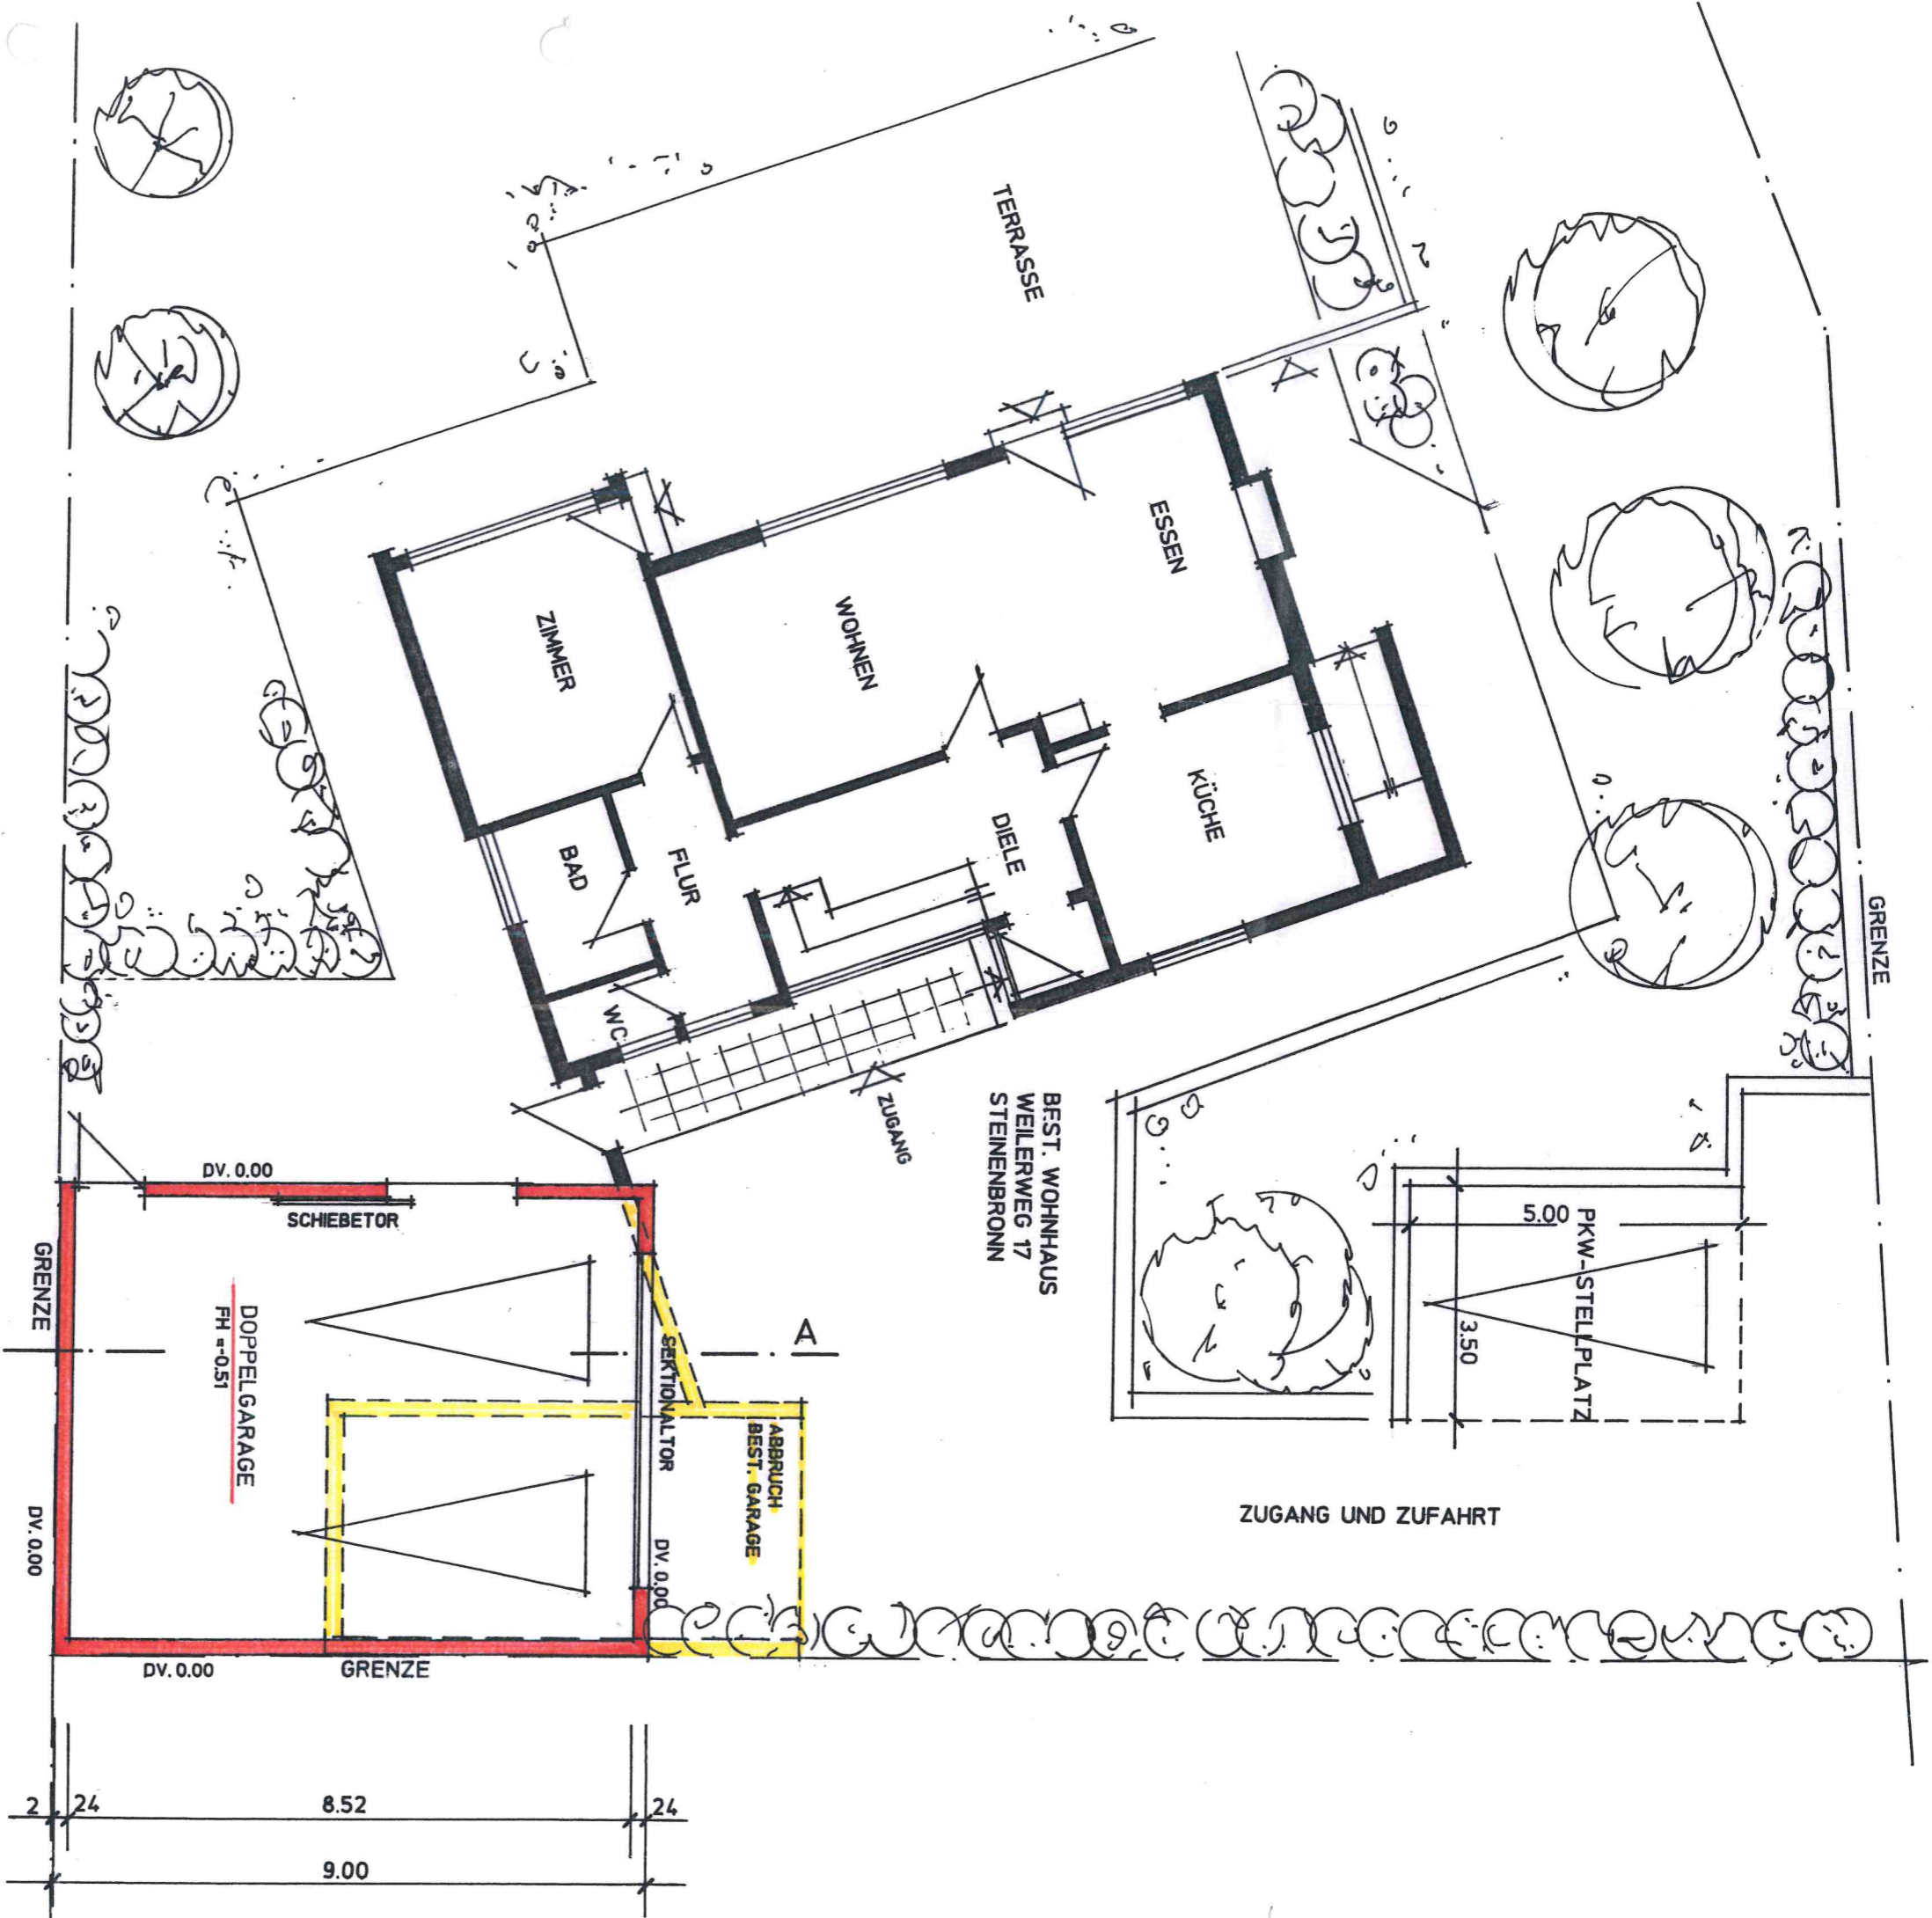

ABBRUCH BEST. GARAGE, ERSTELLEN EINER DOPPELGARAGE
 WEILERWEG 17 IN 71144, STEINENBRONN
 GRUNDRISS M 1/100
 DER BAUHERR.

05.02.2022

DER PLANVERFASSER:

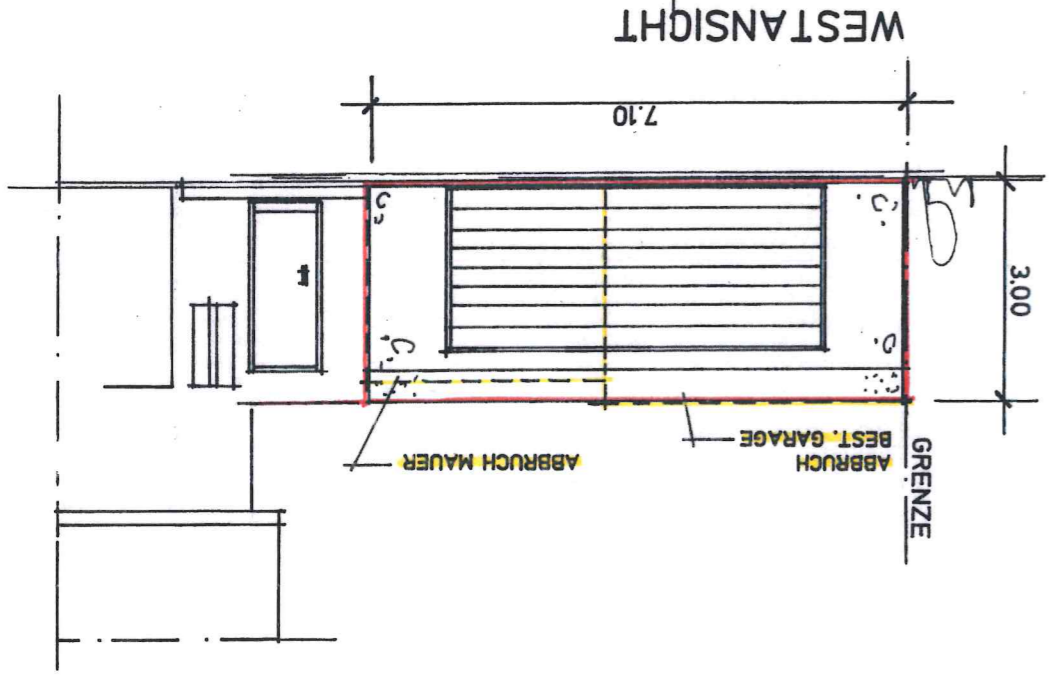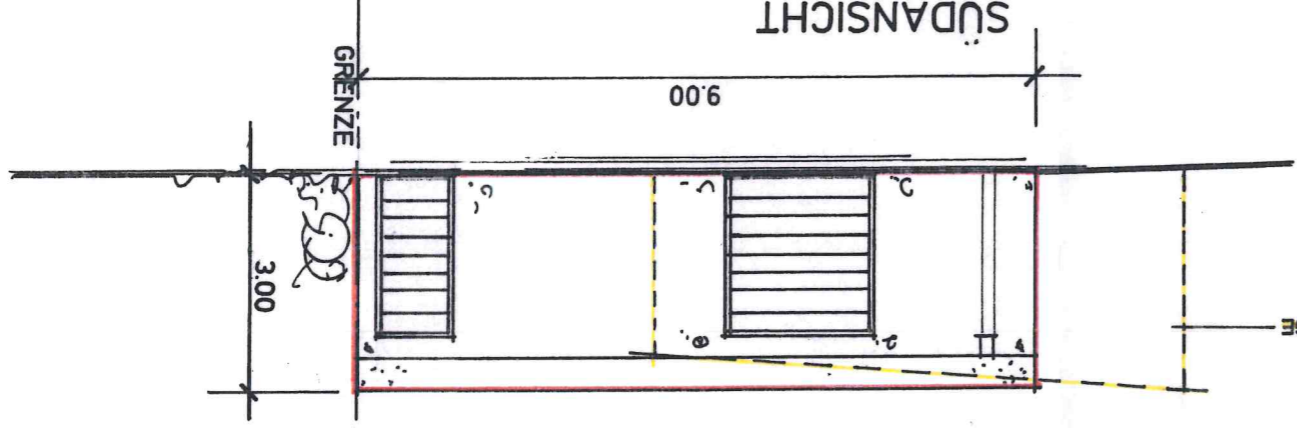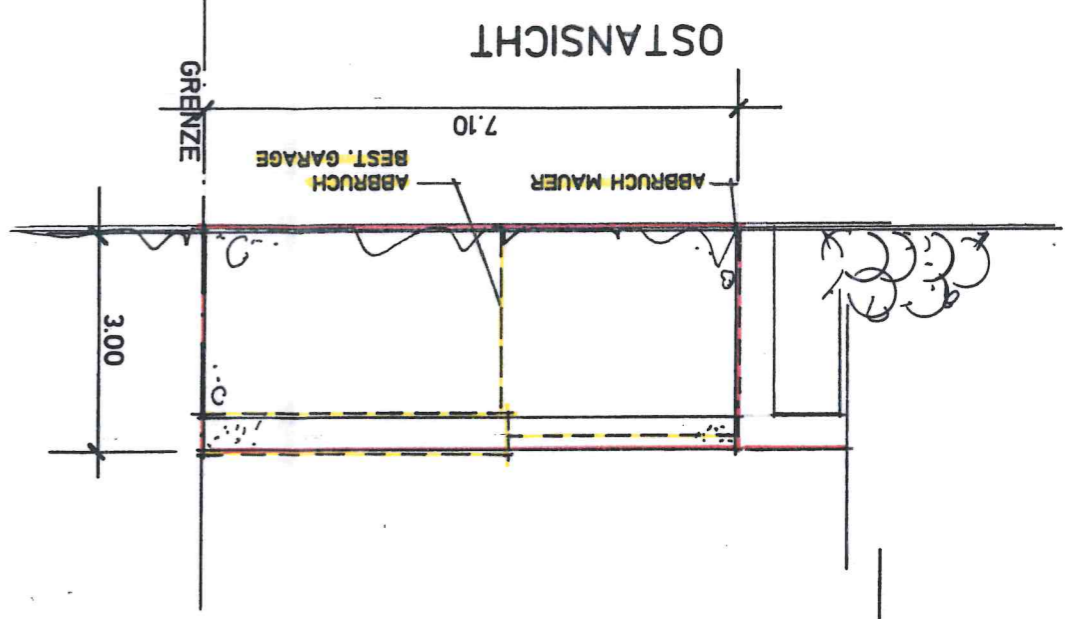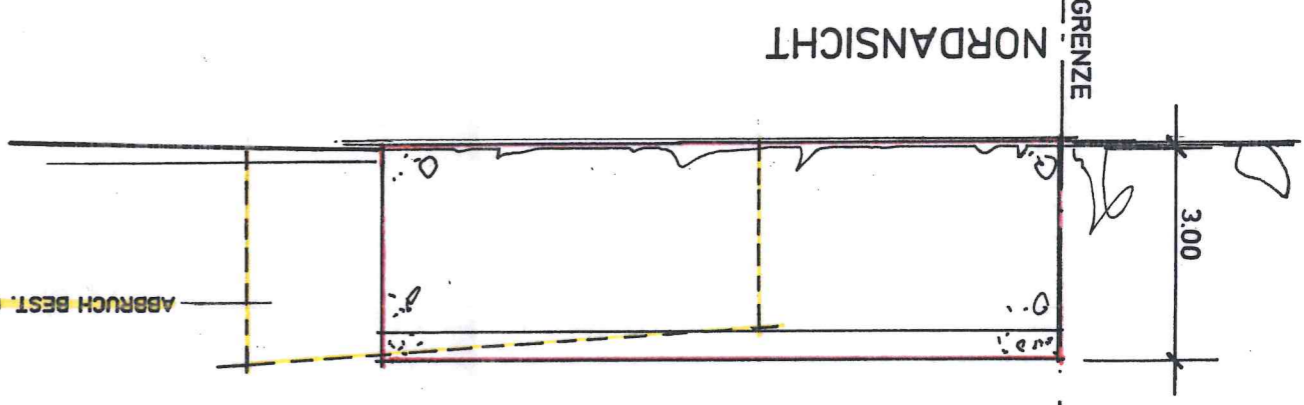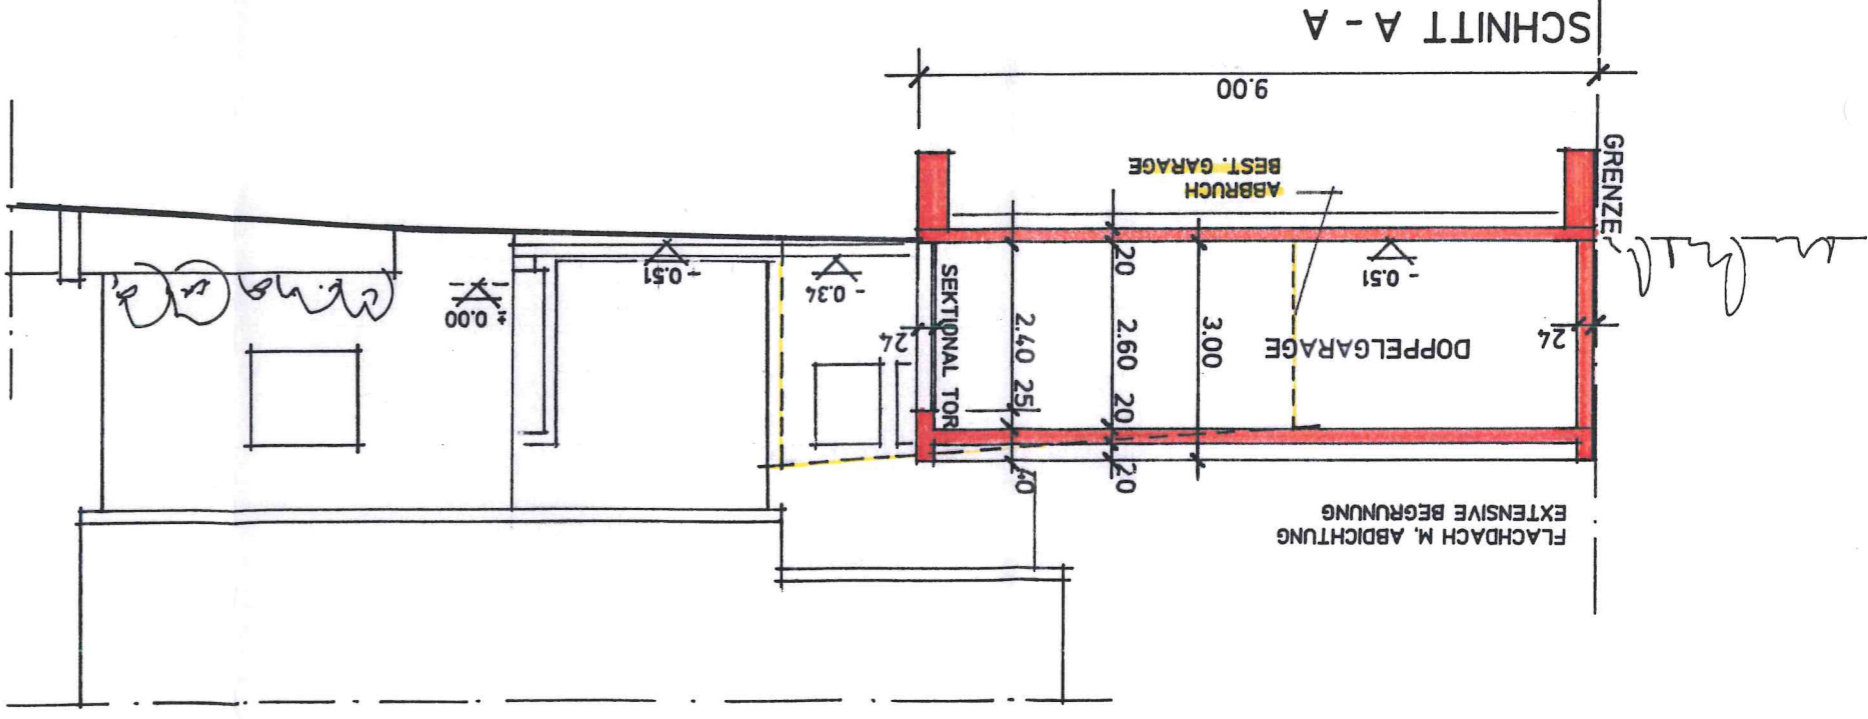

ABBRUCH BEST. GARAGE, ERSTELLEN EINER DOPPELGARAGE
SCHNITT A - A, ANSICHTEN M 1/100

DER BAUHERR:

05.02.2022

DER PLANVERFASSTER: