


LAGEPLANSKIZZE

M 1:500 20.01.2022

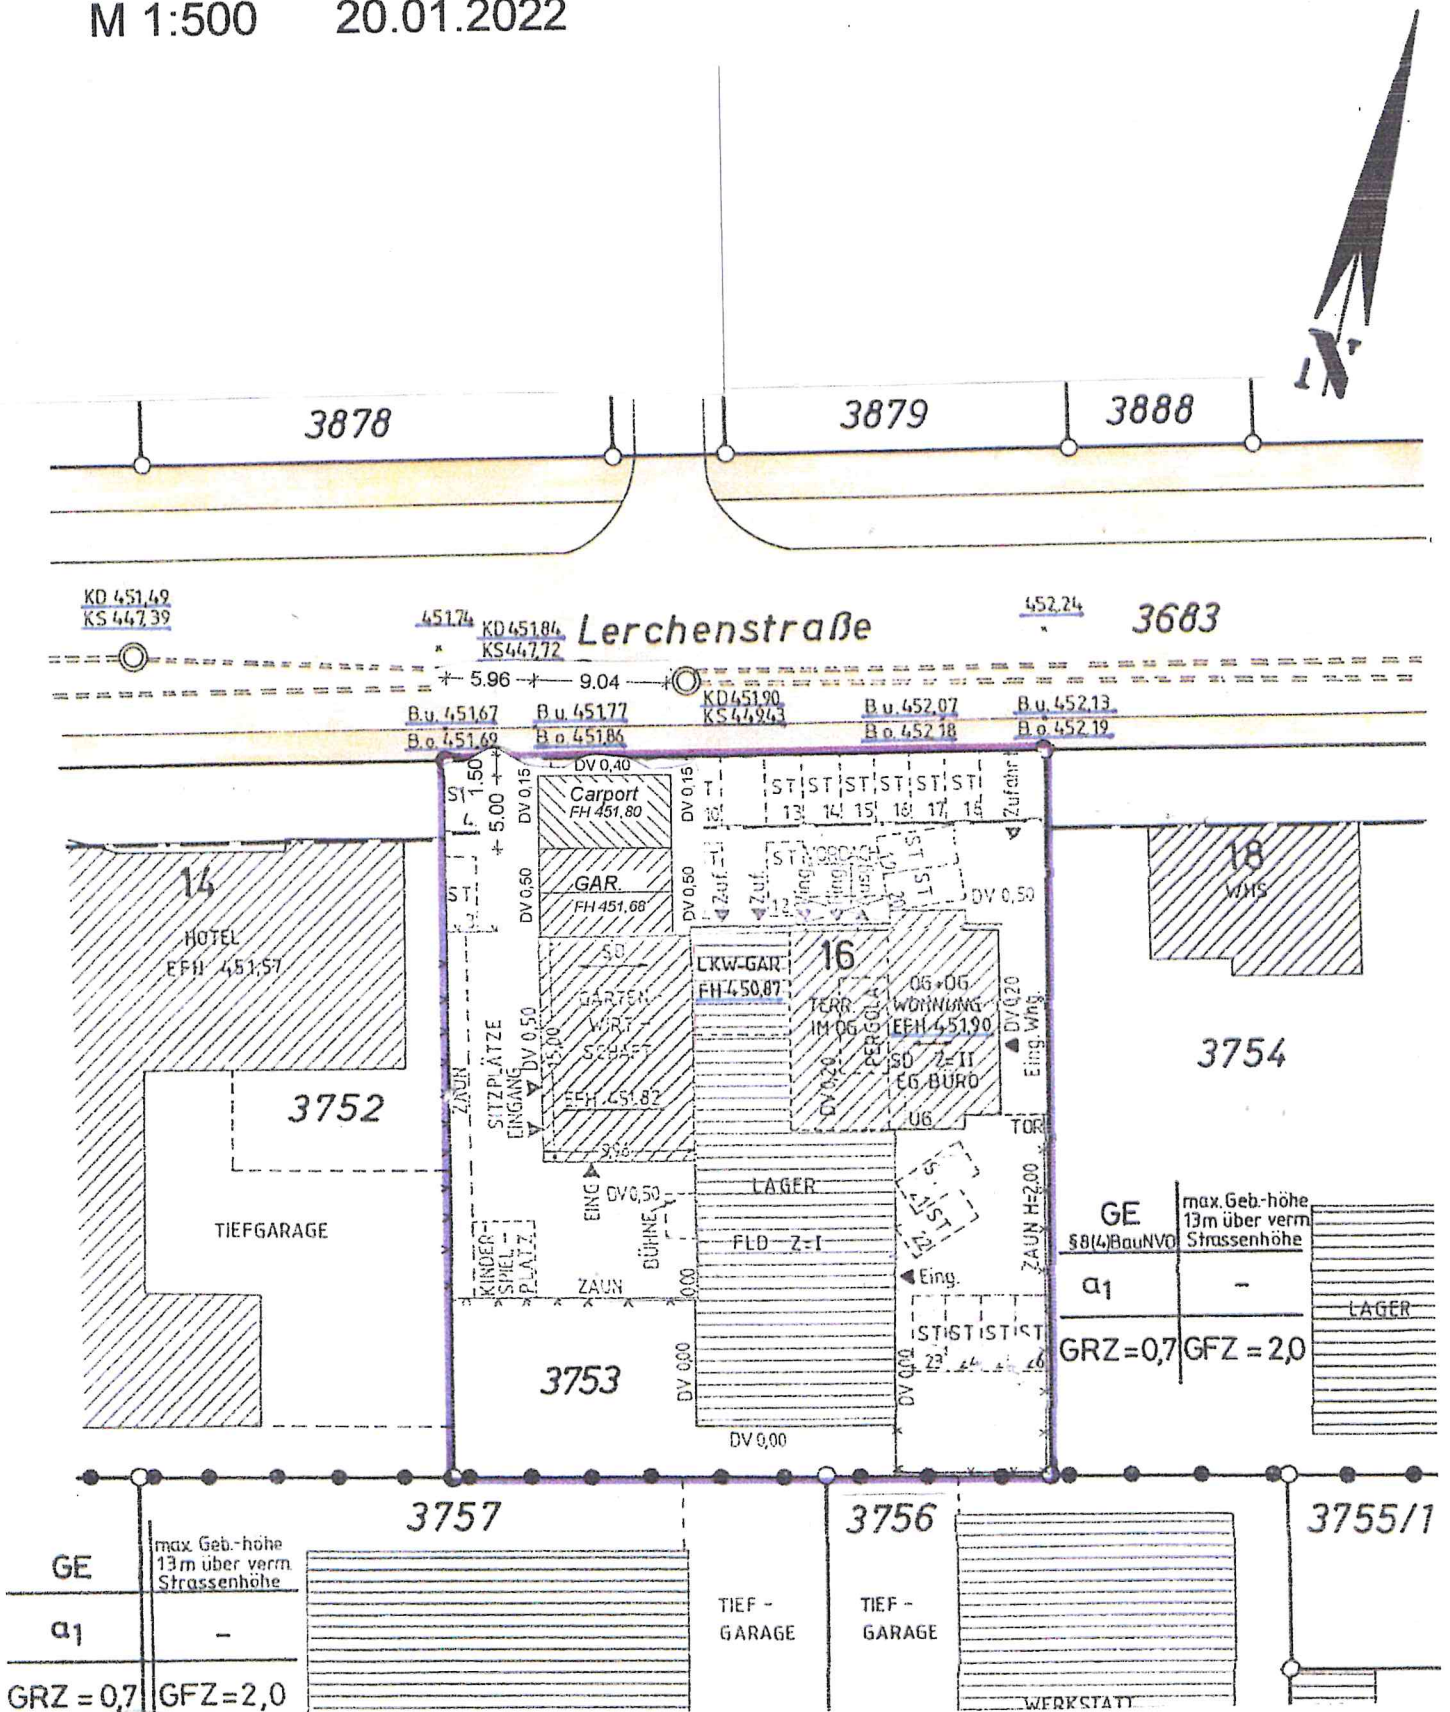

GE	max. Geb.-höhe 13m über verm. Strassenhöhe			
a1	-			
GRZ = 0,7	GFZ = 2,0			