


Landkreis: Böblingen  
 Gemeinde: Steinenbronn  
 Gemarkung: Steinenbronn

# LAGEPLAN

-zeichnerischer Teil zum  
 Bauantrag (§4 LBOVVO)

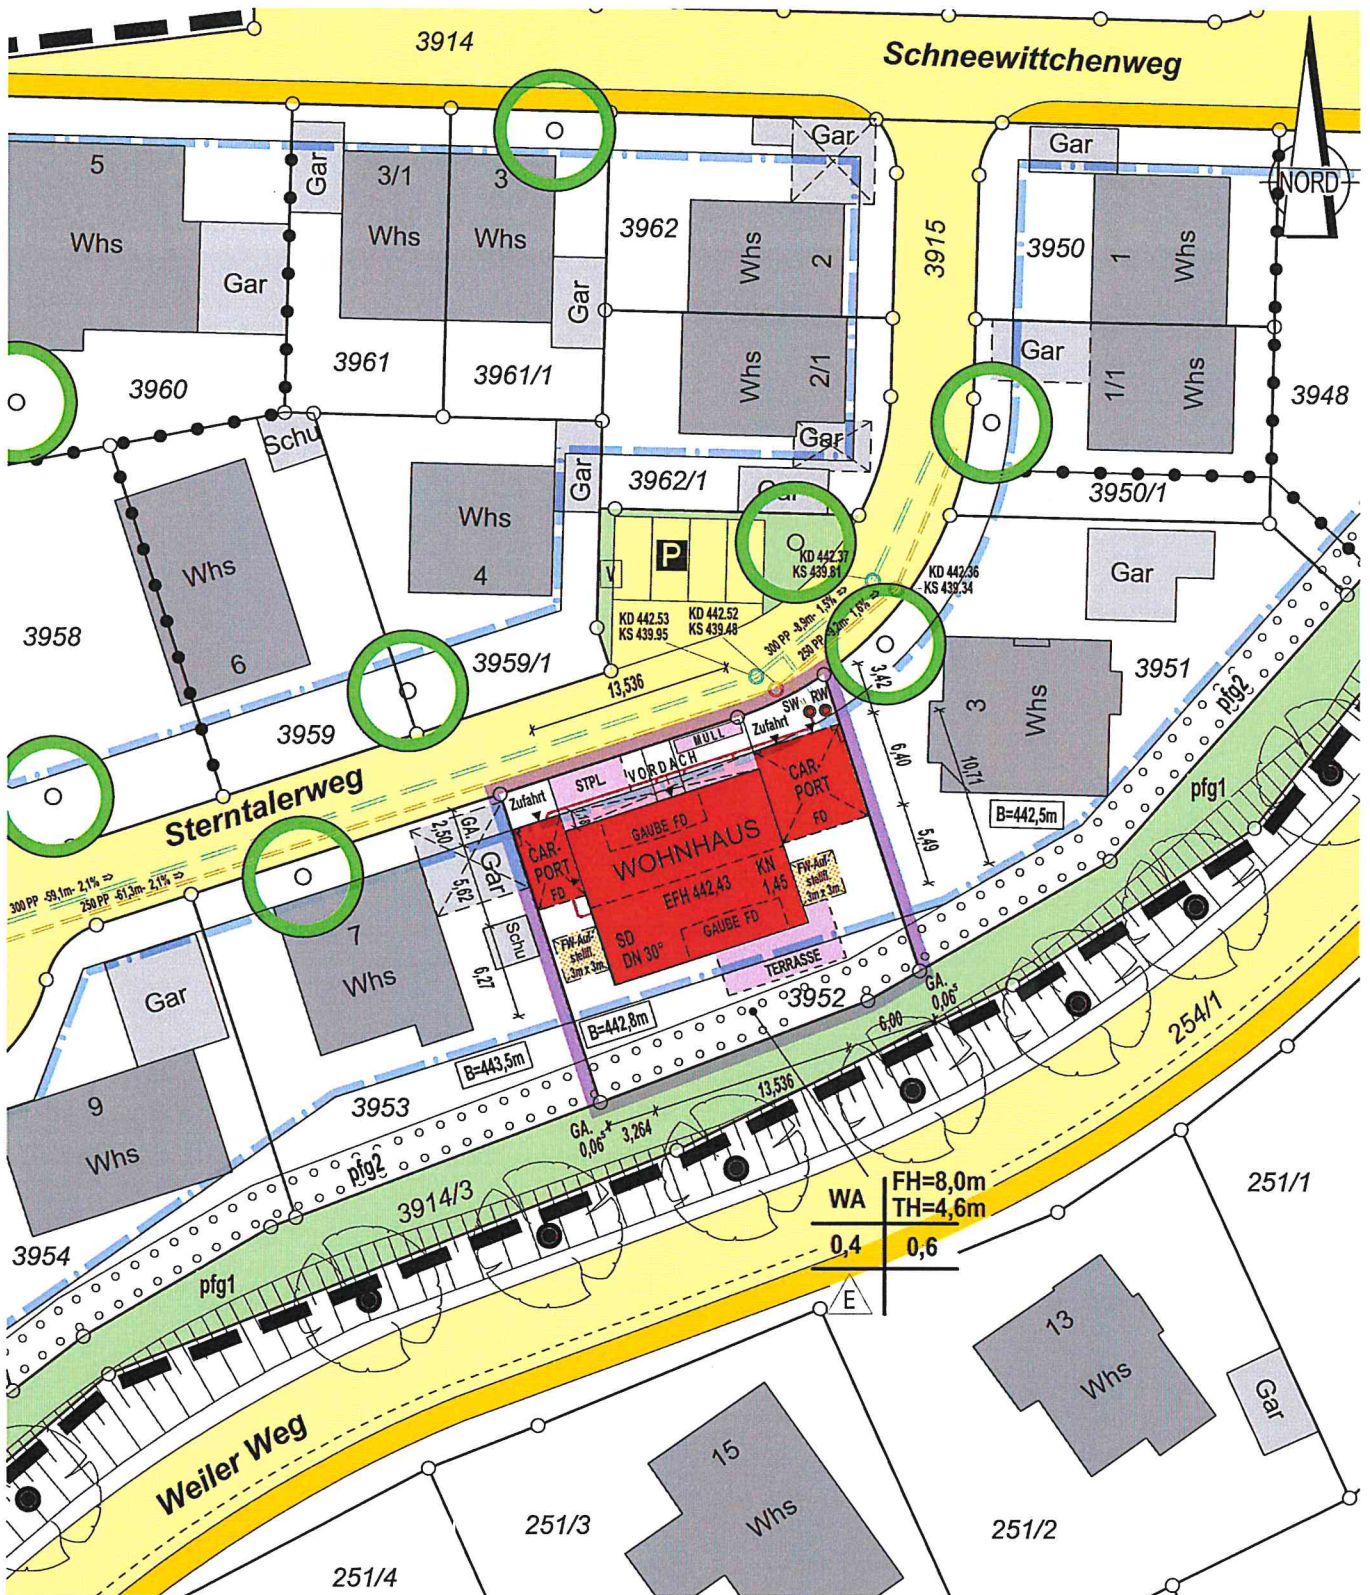

Auszug aus dem Liegenschaftskataster  
 gefertigt und nach §4 LBOVVO  
 ausgearbeitet:

