

Vermessungsverwaltung Baden-Württemberg

Landratsamt Böblingen
Vermessungsbehörde
Parkstraße 2
71034 Böblingen

**Auszug aus dem
Liegenschaftskataster
Fortführungsmitteilung**

**Gemeinde Steinenbronn
Gemarkung Steinenbronn**

Fortführungsmitteilung

über die Fortführung des Liegenschaftskatasters
auf Grund des Fortführungsnachweises Nr. 2021/24
vom 22. Dezember 2021

**Dieser Auszug ist maschinell erstellt und auch
ohne Unterschrift wirksam; er umfasst**

1. Fortführungsmitteilungen über die Fortführungsfallnummern 1 bis 2
2. Karte zur Fortführungsmitteilung

Die Katastervermessung wurde vom ÖbVI Eberhard Meßmer bearbeitet.

Böblingen, den 22. Dezember 2021

Auszug aus dem Liegenschaftskataster	Gemarkung	Steinenbronn
	Fortführungsnachweis	2021/24
Fortführungsmitteilung	Fortführungsfallnummer	1
	Seite	1
	Datum	22. Dezember 2021

Flurstückszerlegung

<u>Vor der Fortführung</u>		<u>Nach der Fortführung</u>	
Flurstück	517/2	Flurstück	517/2
Fläche	948 m ²	Fläche	317 m ²
Lage	Jakobstraße	Lage	Jakobstraße
		Tatsächliche Nutzung	Grünland 317 m ²
Gesamtfläche	<u>948 m²</u>		
		Flurstück	517/4
		Fläche	631 m ²
		Lage	Jakobstraße
		Tatsächliche Nutzung	Grünland 631 m ²
		Gesamtfläche	<u>948 m²</u>

Auszug aus dem Liegenschaftskataster	Gemarkung	Steinenbronn
	Fortführungsnachweis	2021/24
Fortführungsmitteilung	Fortführungsfallnummer	2
	Seite	1
	Datum	22. Dezember 2021


Flurstückszerlegung

<u>Vor der Fortführung</u>		<u>Nach der Fortführung</u>	
Flurstück	518	Flurstück	518
Fläche	1 263 m ²	Fläche	1 033 m ²
Lage	Vaihinger Straße 6	Lage	Vaihinger Straße 6
	<hr/>	Tatsächliche Nutzung	Handel und Dienstleistung 1033 m ²
Gesamtfläche	1 263 m ²		
		Flurstück	518/1
		Fläche	230 m ²
		Lage	Vaihinger Straße
		Tatsächliche Nutzung	Handel und Dienstleistung 230 m ²
		Gesamtfläche	<hr/> 1 263 m ²

Karte

Maßstab 1 : 500

5390054.89
32508635.60

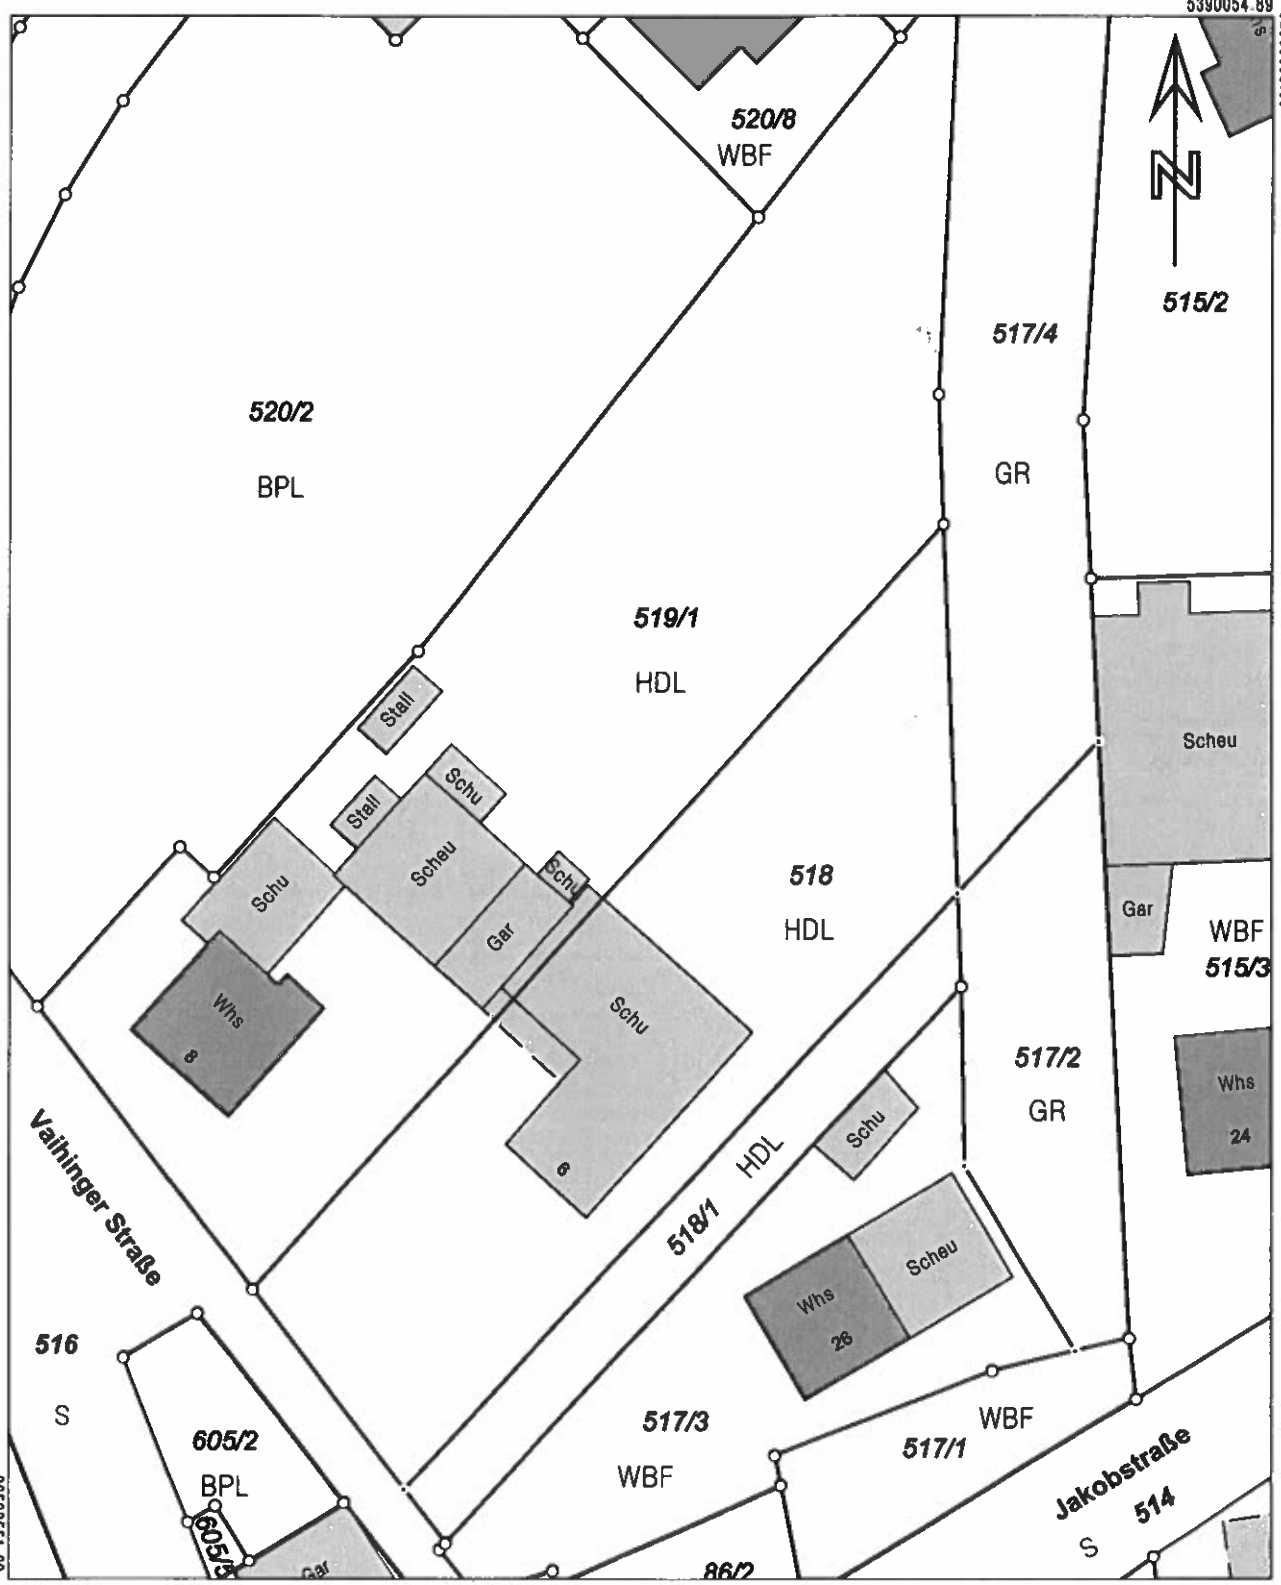

Grenze neu, bestehenbleibend ○ — ○
Grenze wegfallend ✕ — ✕