


Geltungsbereich
Bebauungsplan und örtliche Bauvorschriften
Fläche ca. 0,55 ha

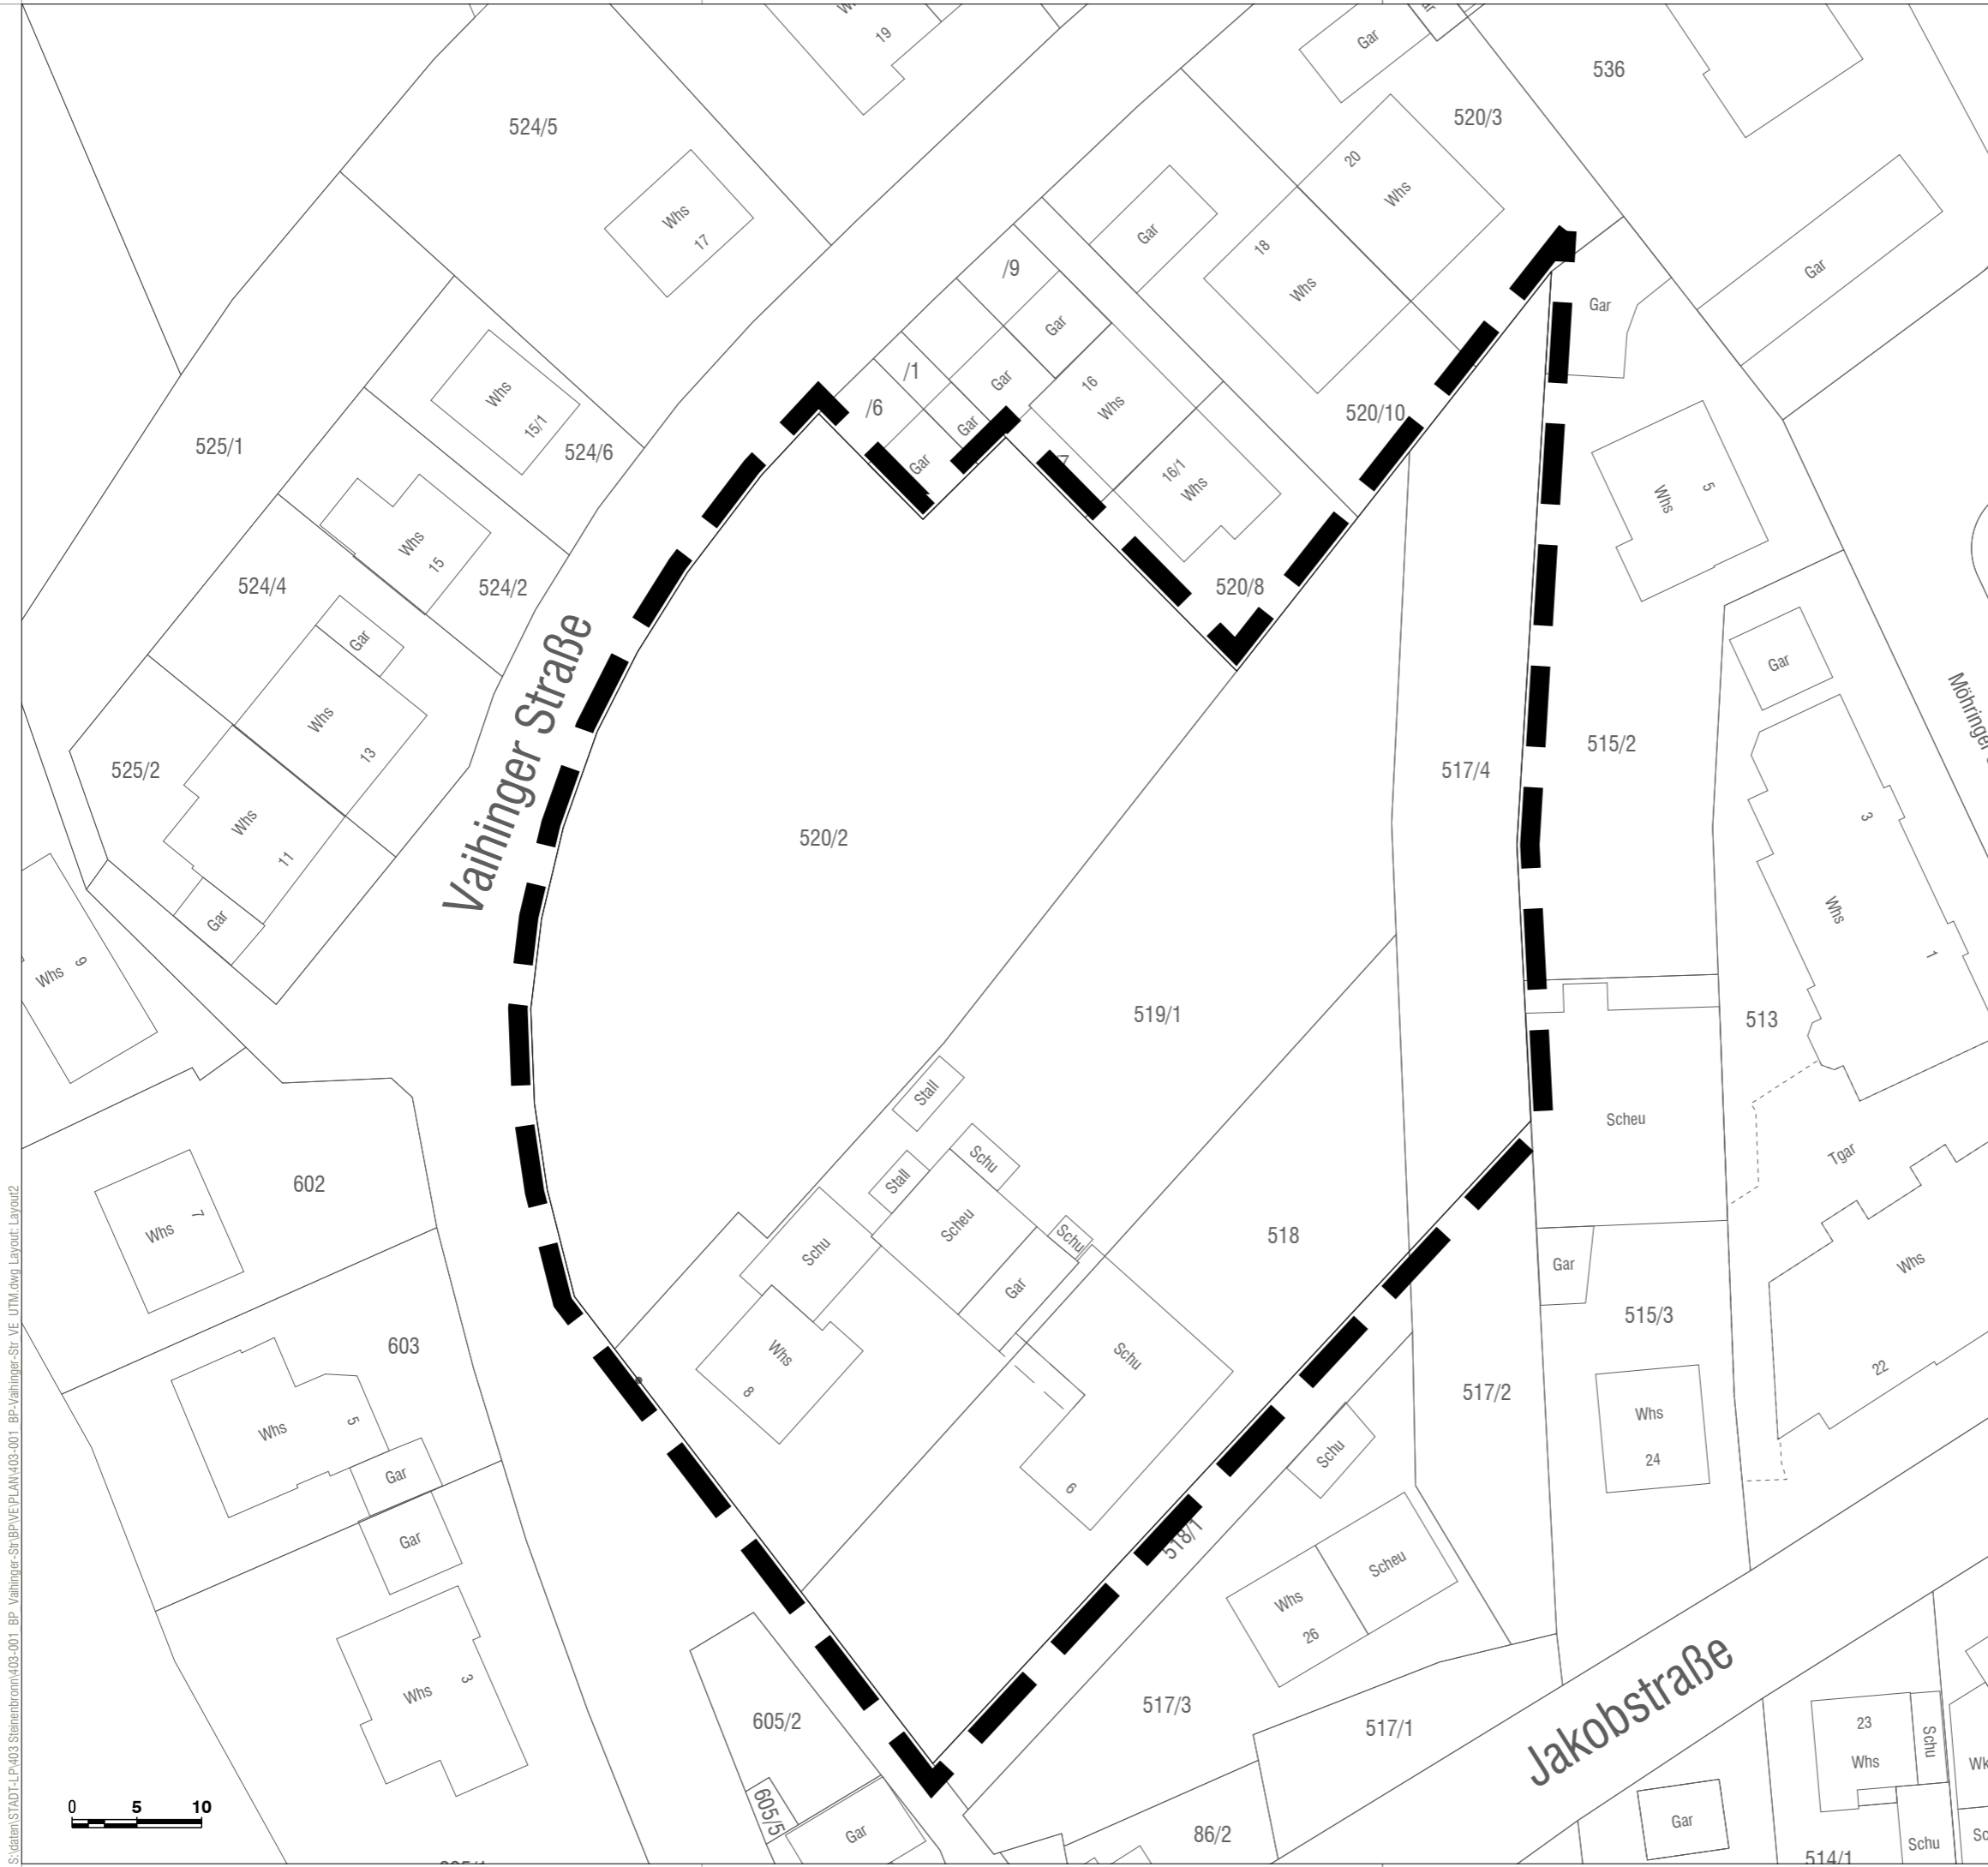


Maßstab im Original: 1:500
Planformat im Original: DIN A 3 420 x 297 mm
Koordinatensystem: ETRS89 / UTM



Gemeinde
Steinenbronn
Die lebendige Gemeinde

Bebauungsplan und örtliche Bauvorschriften
Vaihinger Straße (West) - 1. Teiländerung

vom 02.05.2022

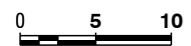

baldauf
ARCHITEKTEN
STADTPLÄNER

Baldauf Architekten und Stadtplaner GmbH
Geschäftsführer: Prof. Dr. Ing. Gerd Baldauf
Schreiberstraße 27 · 70199 Stuttgart
Tel. 0711 967 87-0 · Fax 0711 967 87-22
www.baldaufarchitekten.de · info@baldaufarchitekten.de

S:\daten\STADT-LEP\403 Steinenbronn\403-001_BP_Vaihinger-Str-VE_UTM.dwg Layout: Layout2