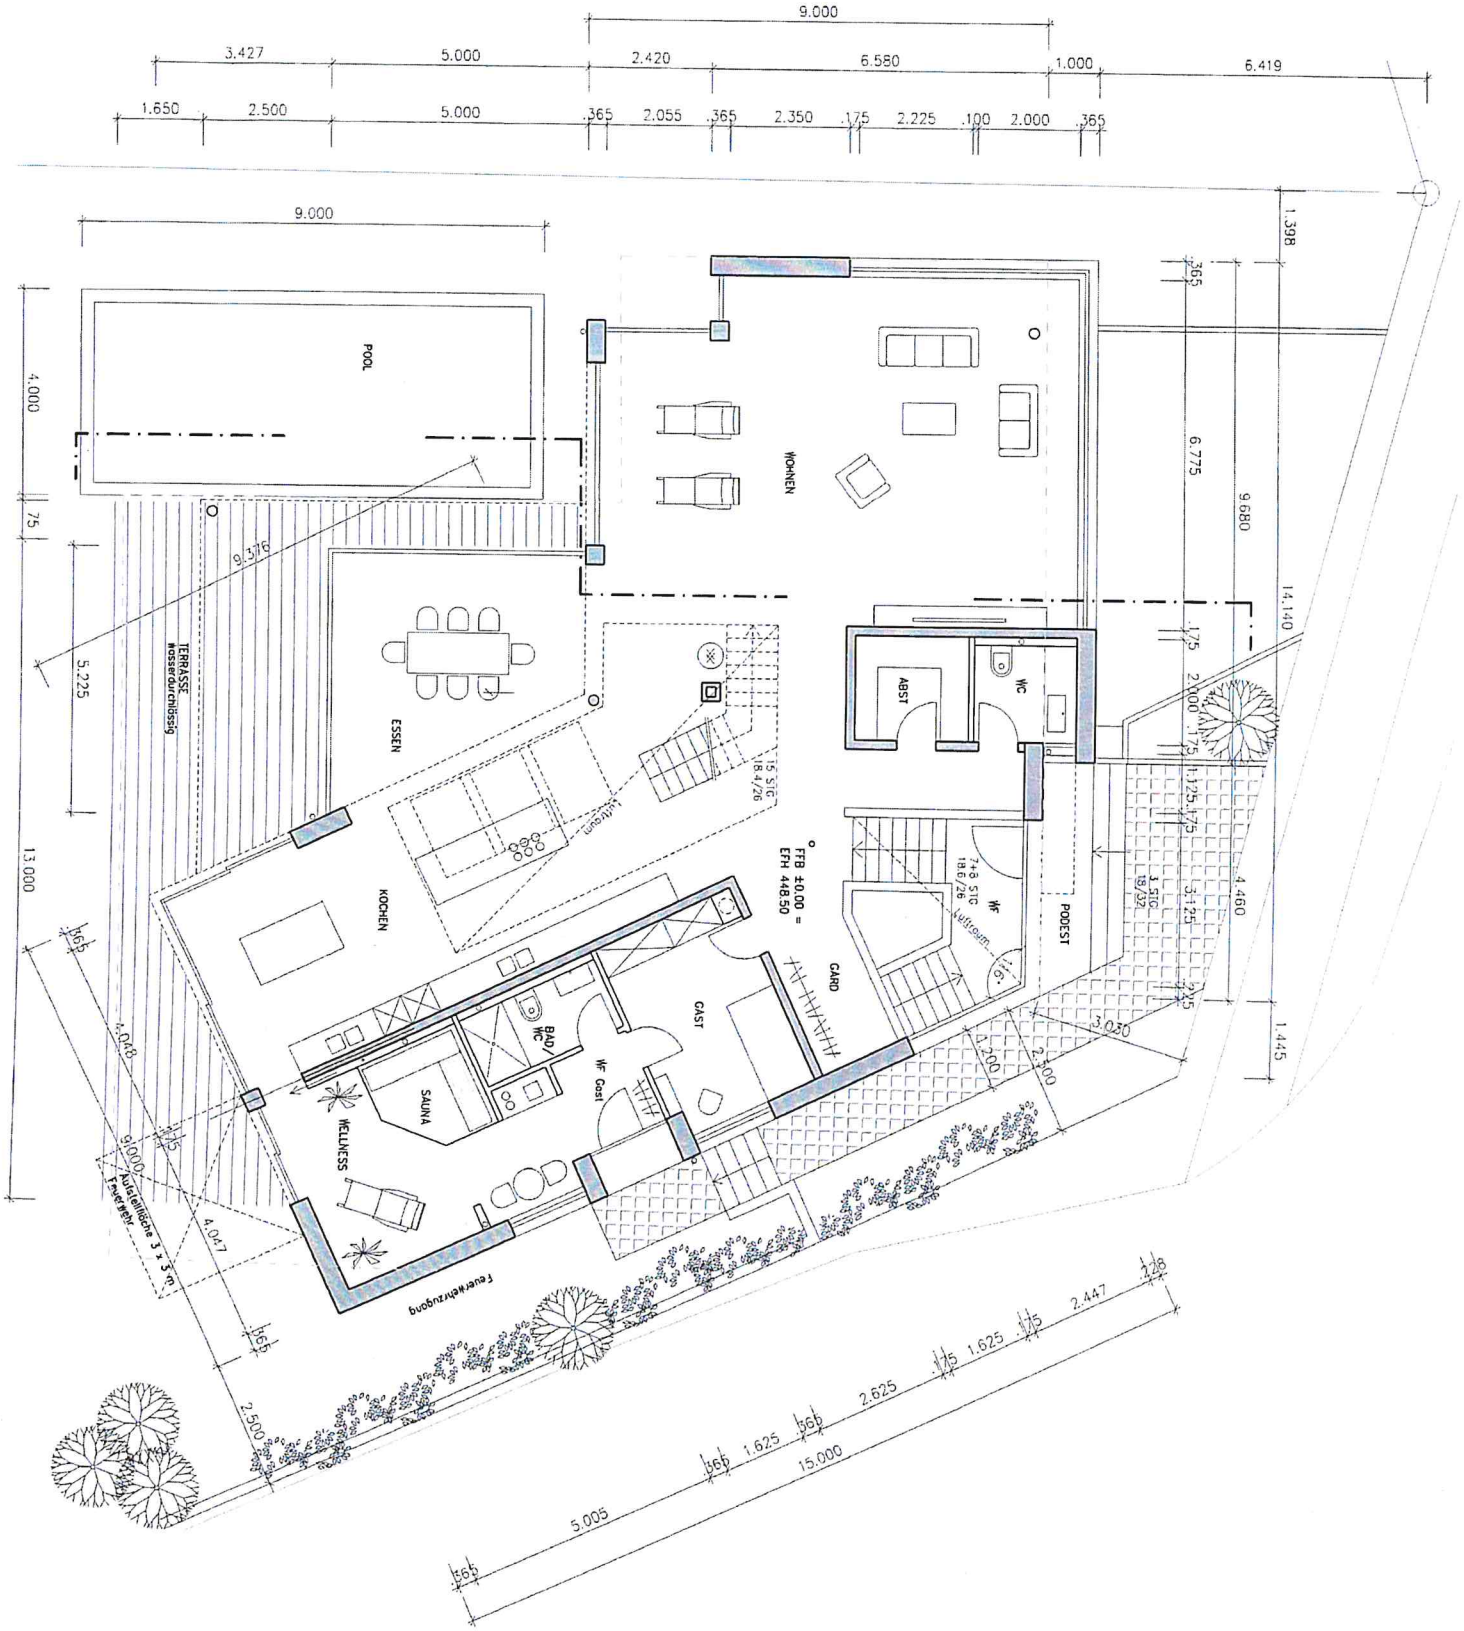
POOL
TERRASSE
wasserdurchlässig
ESSEN
KÜCHEN
WOHNEN
ABST
WC
WF
PODEST
GARD
GAST
WF Gast
BAD/WC
SAUNA
WELLNESS
FFB ±0.00 =
EFH 448.50
Feuerwehrzugang
Aufstellfläche 3 x 5 m
Feuerweg