


N O R D E N

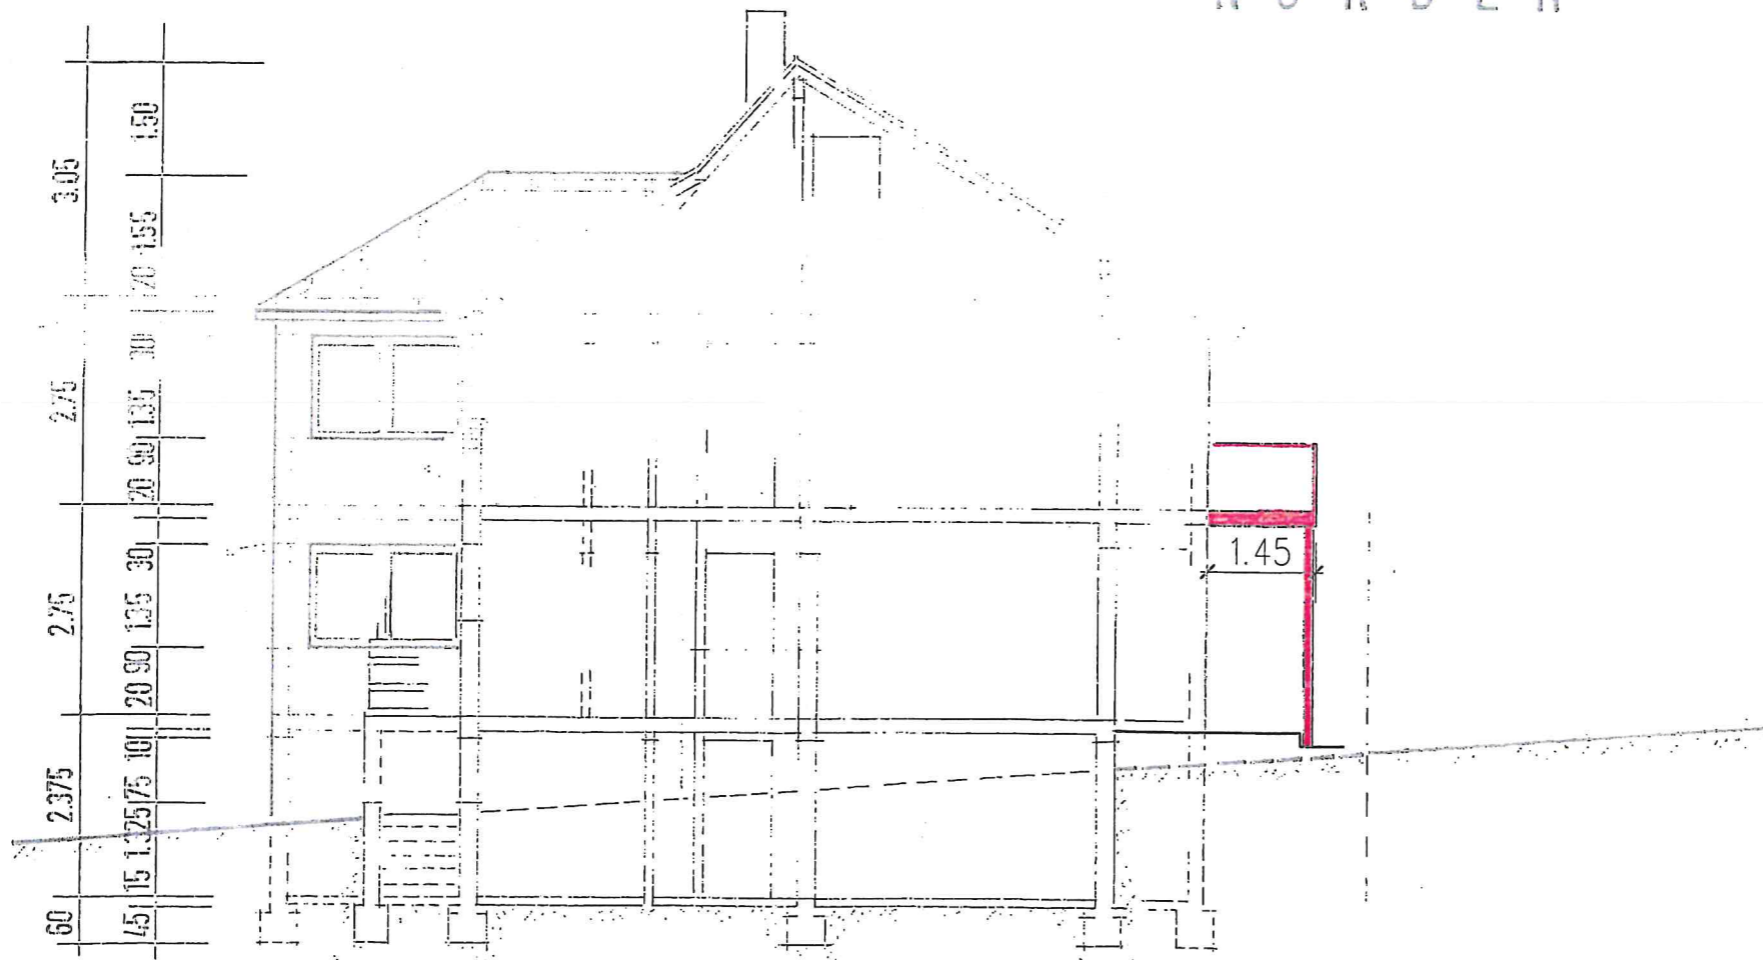

Balkonerweiterung DG
71144 Steinenbronn
Friedrichstr. 4

Ansicht Norden mit Schnitt 1:100



Balkonerweiterung DG
71144 Steinenbronn
Friedrichstr. 4

Ansicht Westen

1:100