


BAUANTRAG

SEESTR., STEINENBRONN

Errichtung einer
Terrassenüberdachung
Seestr. 34
71144 Steinenbronn

Projekt

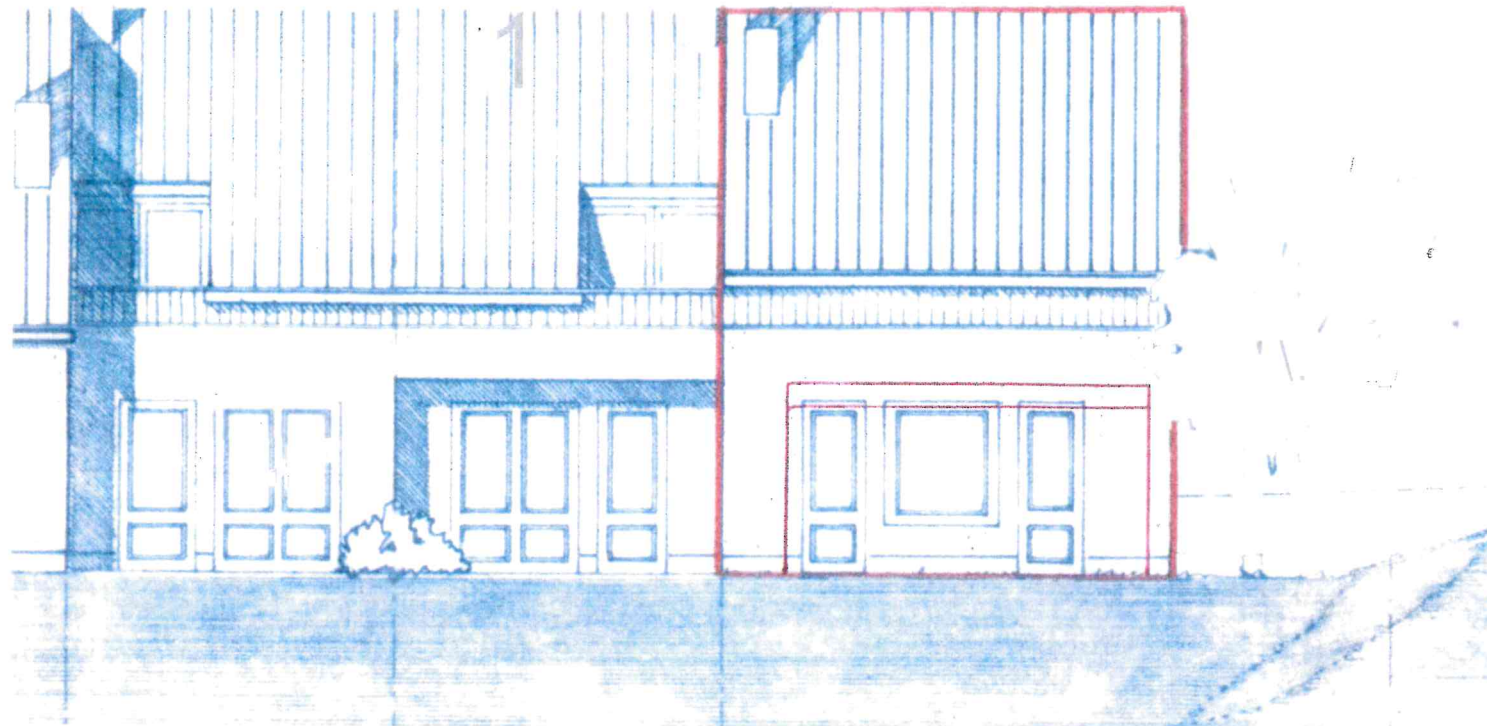

ANSICHT SÜDWEST

M1:100

Maßstab

18.07.2022


Datum

2022.10 - 002

Plannummer

ANSICHT SÜDWEST
ANSICHT SÜDOST

Inhalt

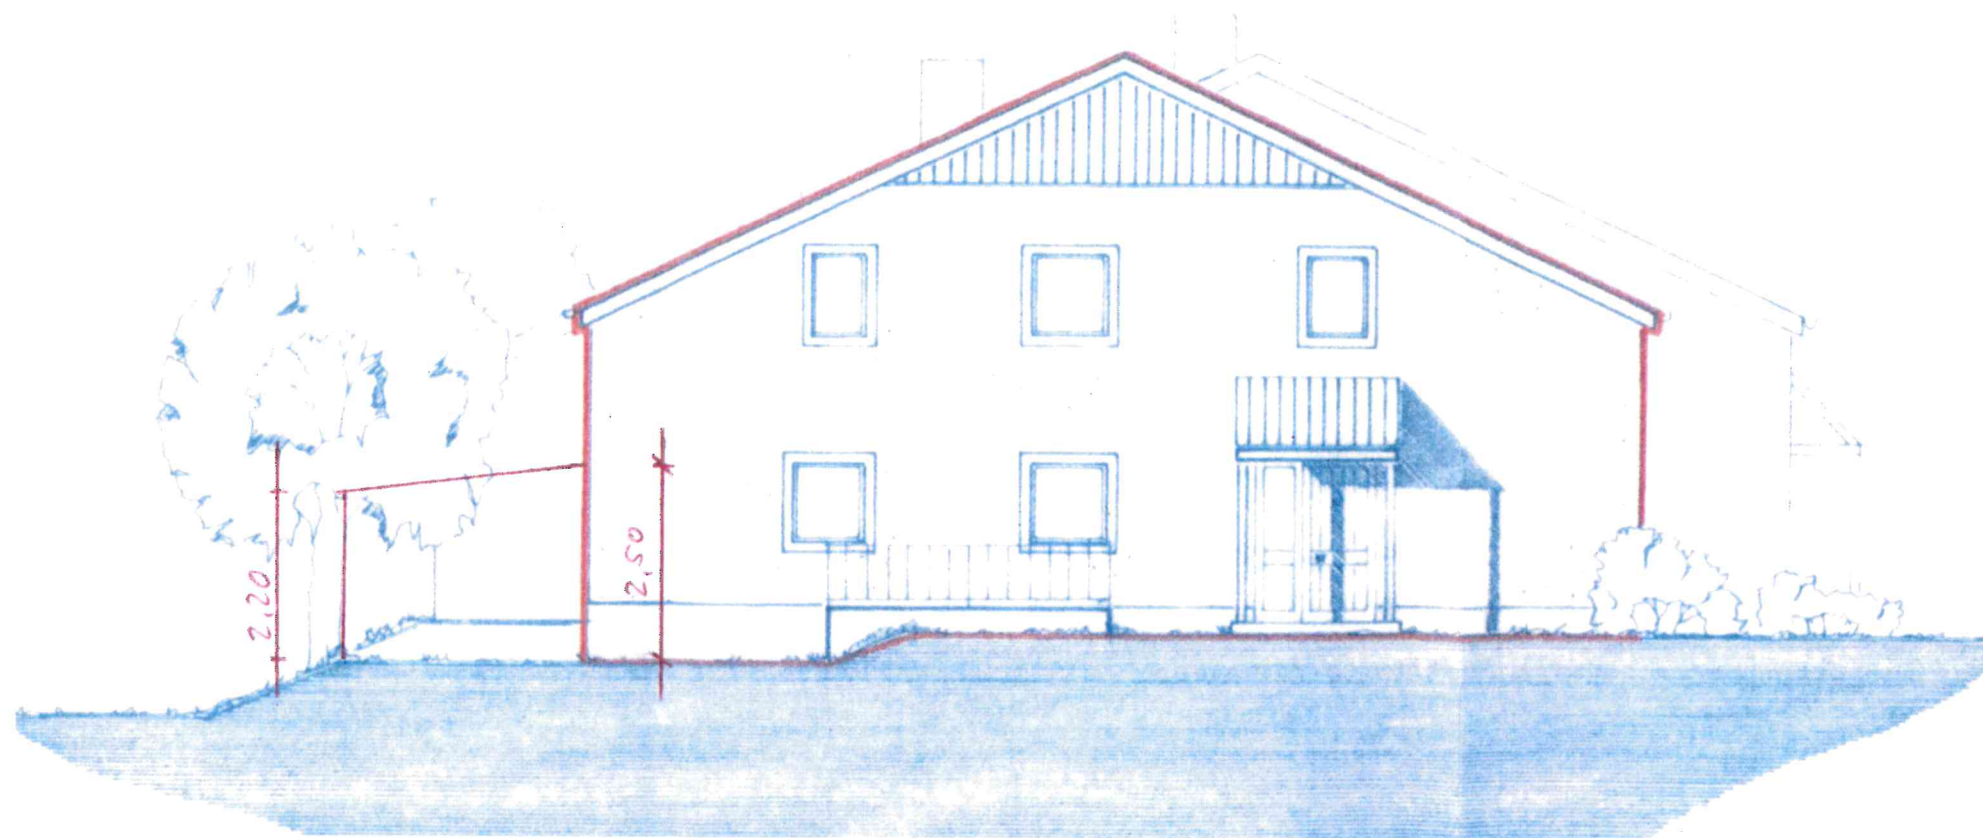

ANSICHT SÜDOST