



Einbau Dachgaube in das Wohnhaus Weiler Weg 59

Ostansicht


M 1 : 100



Einbau Dachgaube in das Wohnhaus Weiler Weg 59

Nordansicht

M 1 : 100

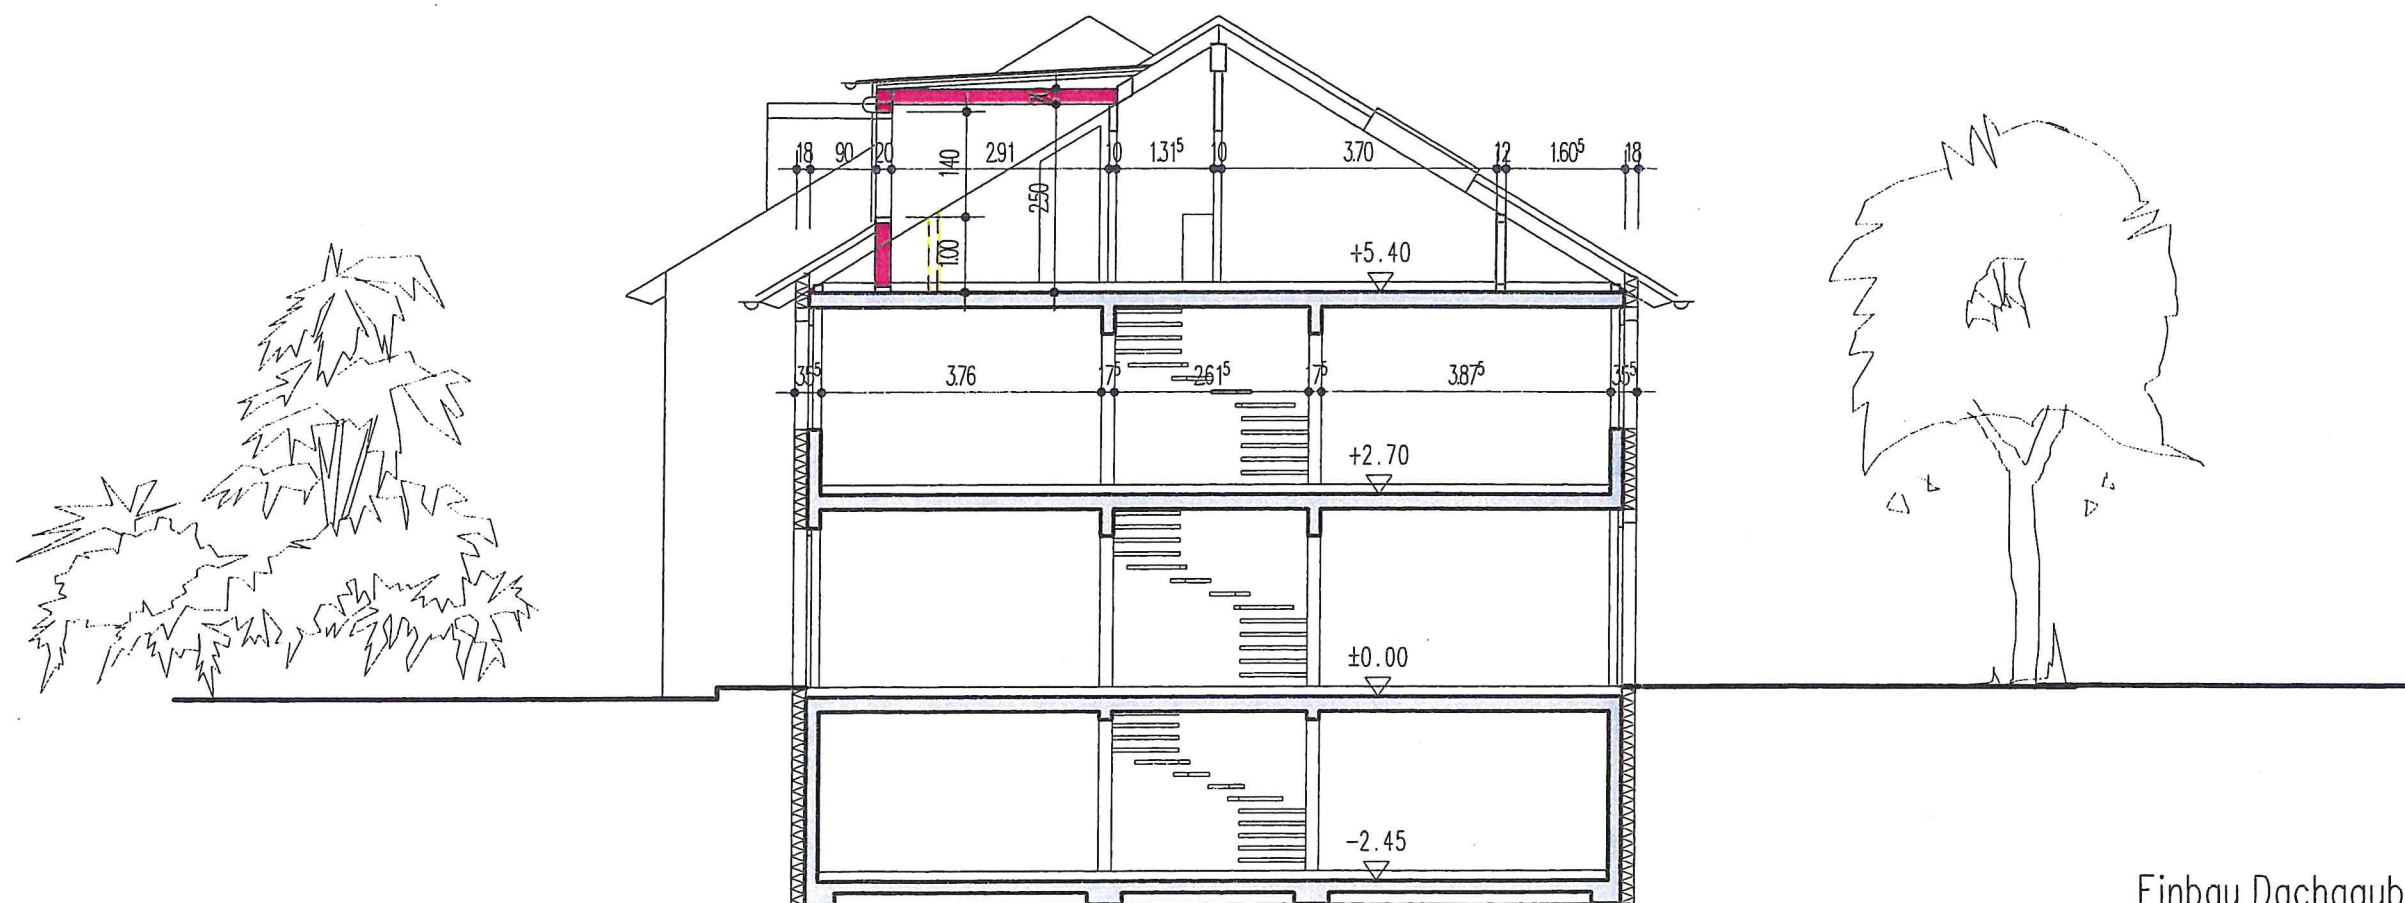

Einbau Dachgaube in das Wohnhaus Weiler Weg 59

Schnitt

M 1 : 100