



Flurstück: 2698/1
Flur:
Gemarkung: Steinenbronn

Gemeinde:
Kreis:
Regierungsbezirk:

Steinenbronn
Böblingen
Stuttgart

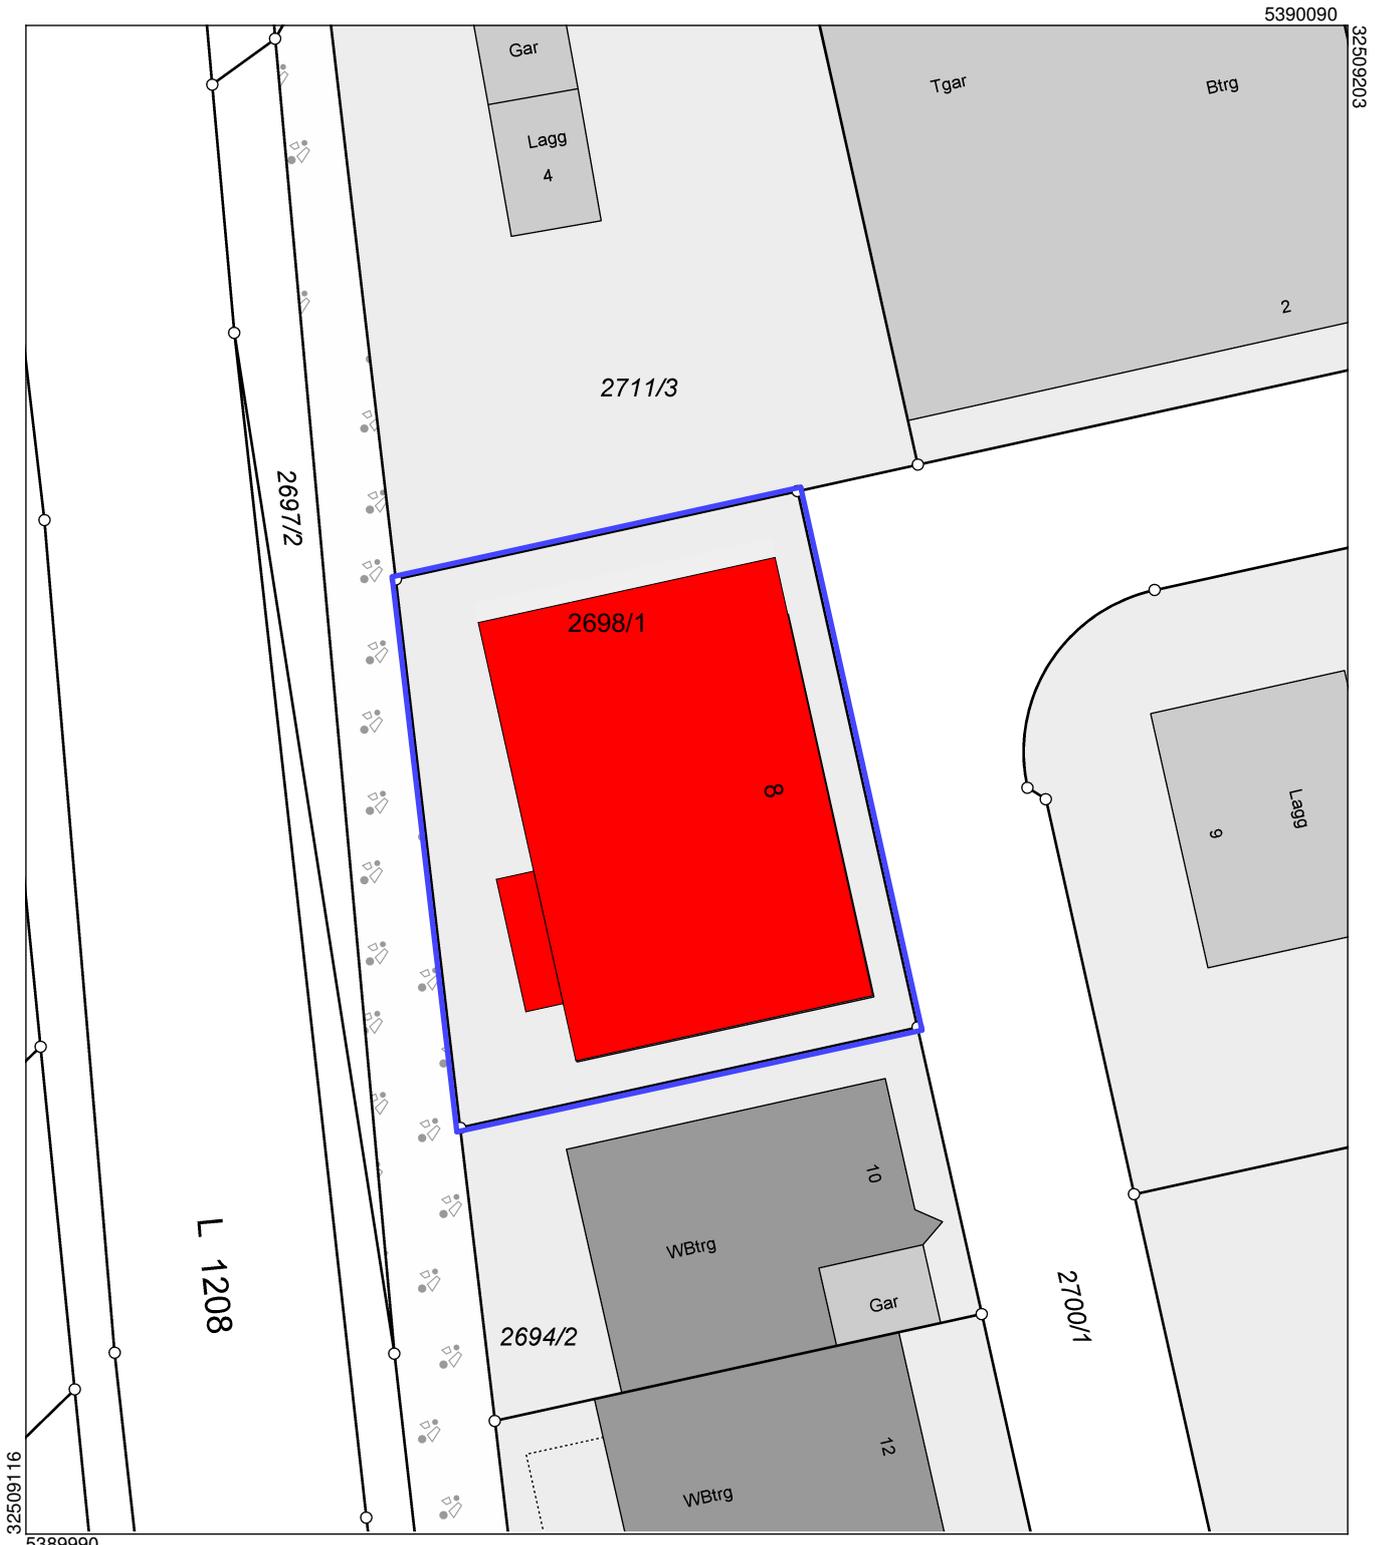

Legende	
	Aufstockung / Neu
	Abstandsfläche

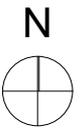

BAUVORHABEN: 003 - Aufstockung Produktionsgebäude Im Maurer 8 71144 Steinenbronn	AUFTRAGGEBER:	ARCHITEKT:	BAUANTRAG BA.01	
			Lageplan 1:500	
			-1., 0. Lageplan, EG (10)	
		M 1:500	Blattgröße: 297*210 A4	