


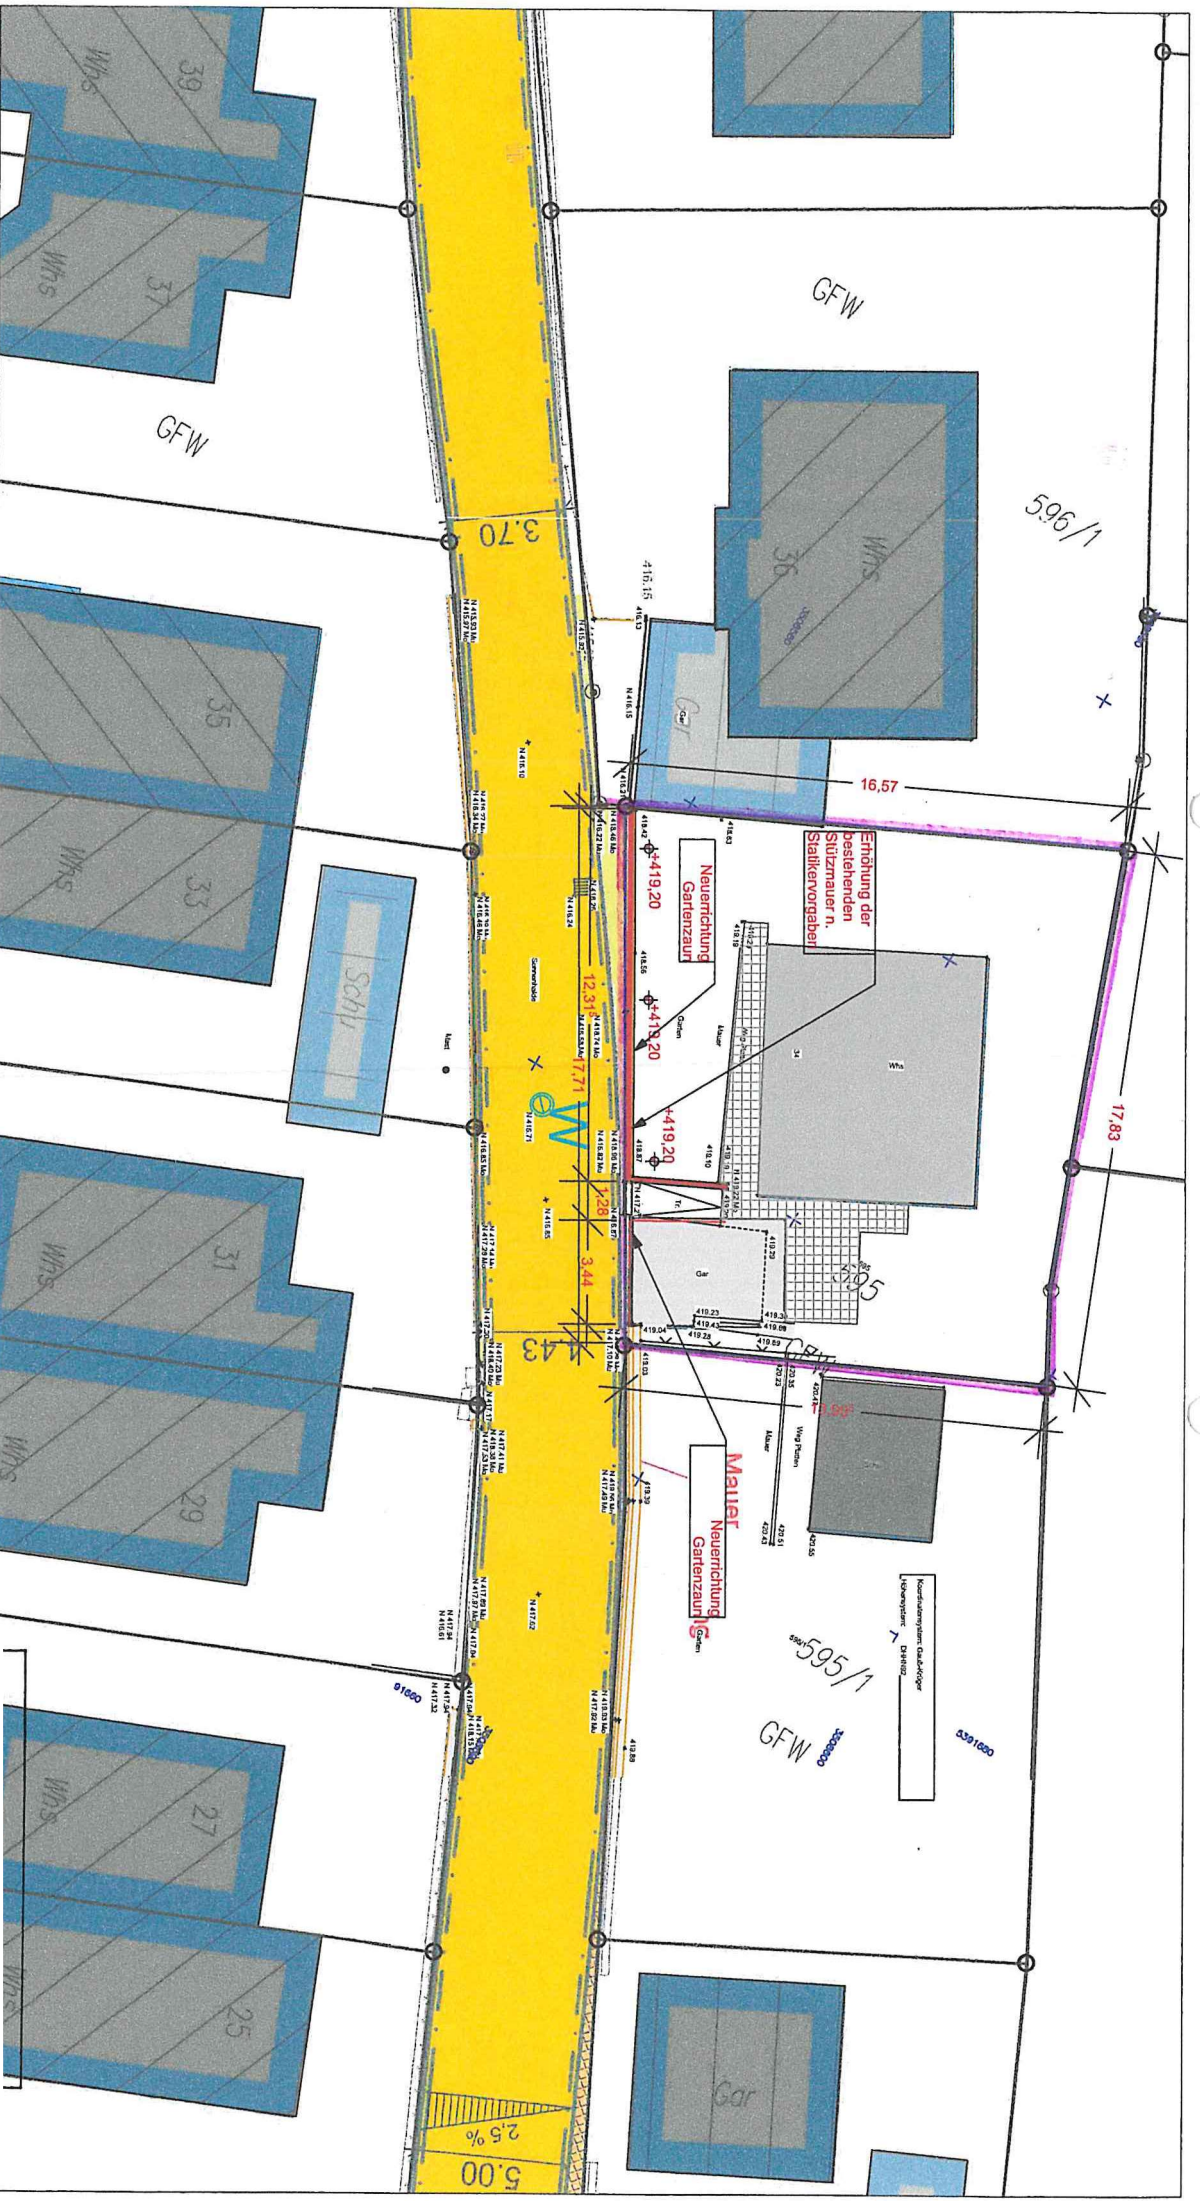

BAUVORHABEN:
0237- BV Erhöhung d. Stützmauer
Sonnenhalde 34
71144 Steinbronn
Flst. 595

BA.01
Lageplan

LA Lageplan
M 1:250
Blattgröße: 297*210 A4
Datum: 18.03.2023
Planersteller: #CAD-Techniker Kompletter Name