


**Umnutzung
Haus Schafgartenstraße 3
Steinenbronn**

**EG
Nutzung
WC**

31.05.2023

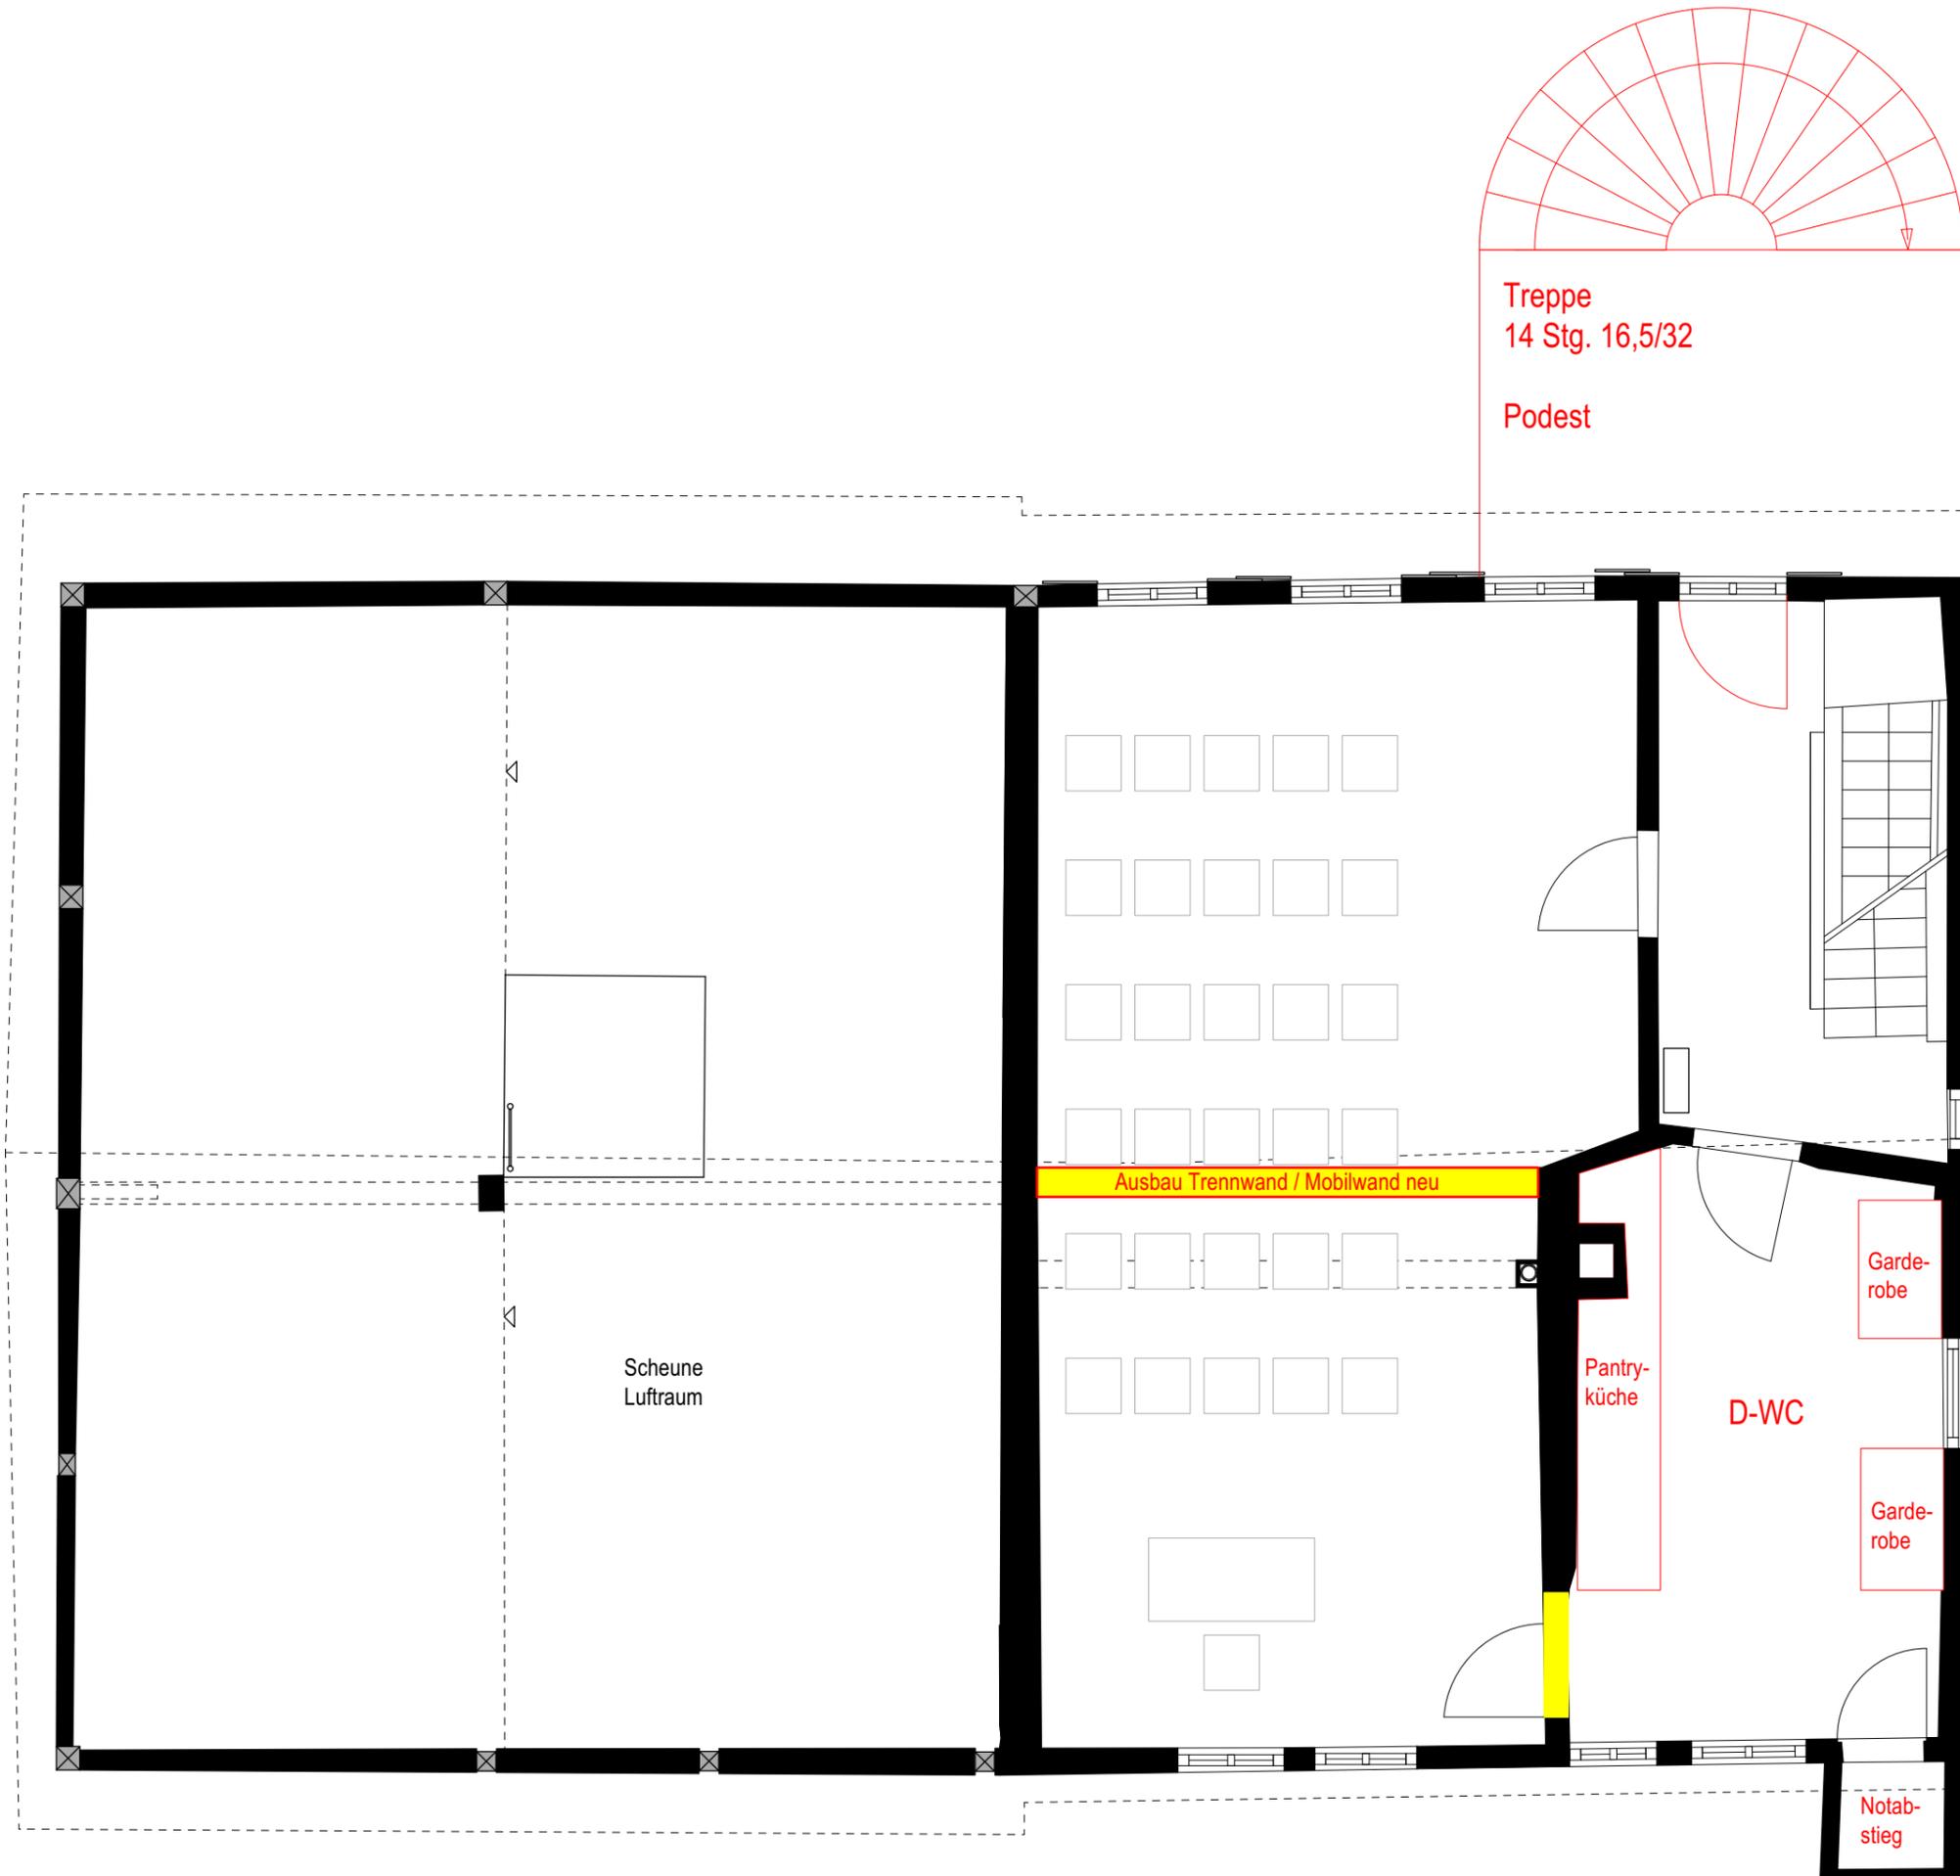

Treppe
14 Stg. 16,5/32
Podest

Ausbau Trennwand / Mobilwand neu

Scheune
Luftraum

Garde-
robe

D-WC

Garde-
robe


Pantry-
küche

Notab-
stieg

**Umnutzung
Haus Schafgartenstraße 3
Steinenbronn**

**1. OG
Nutzung
Trauzimmer, Schulung**

31.05.2023

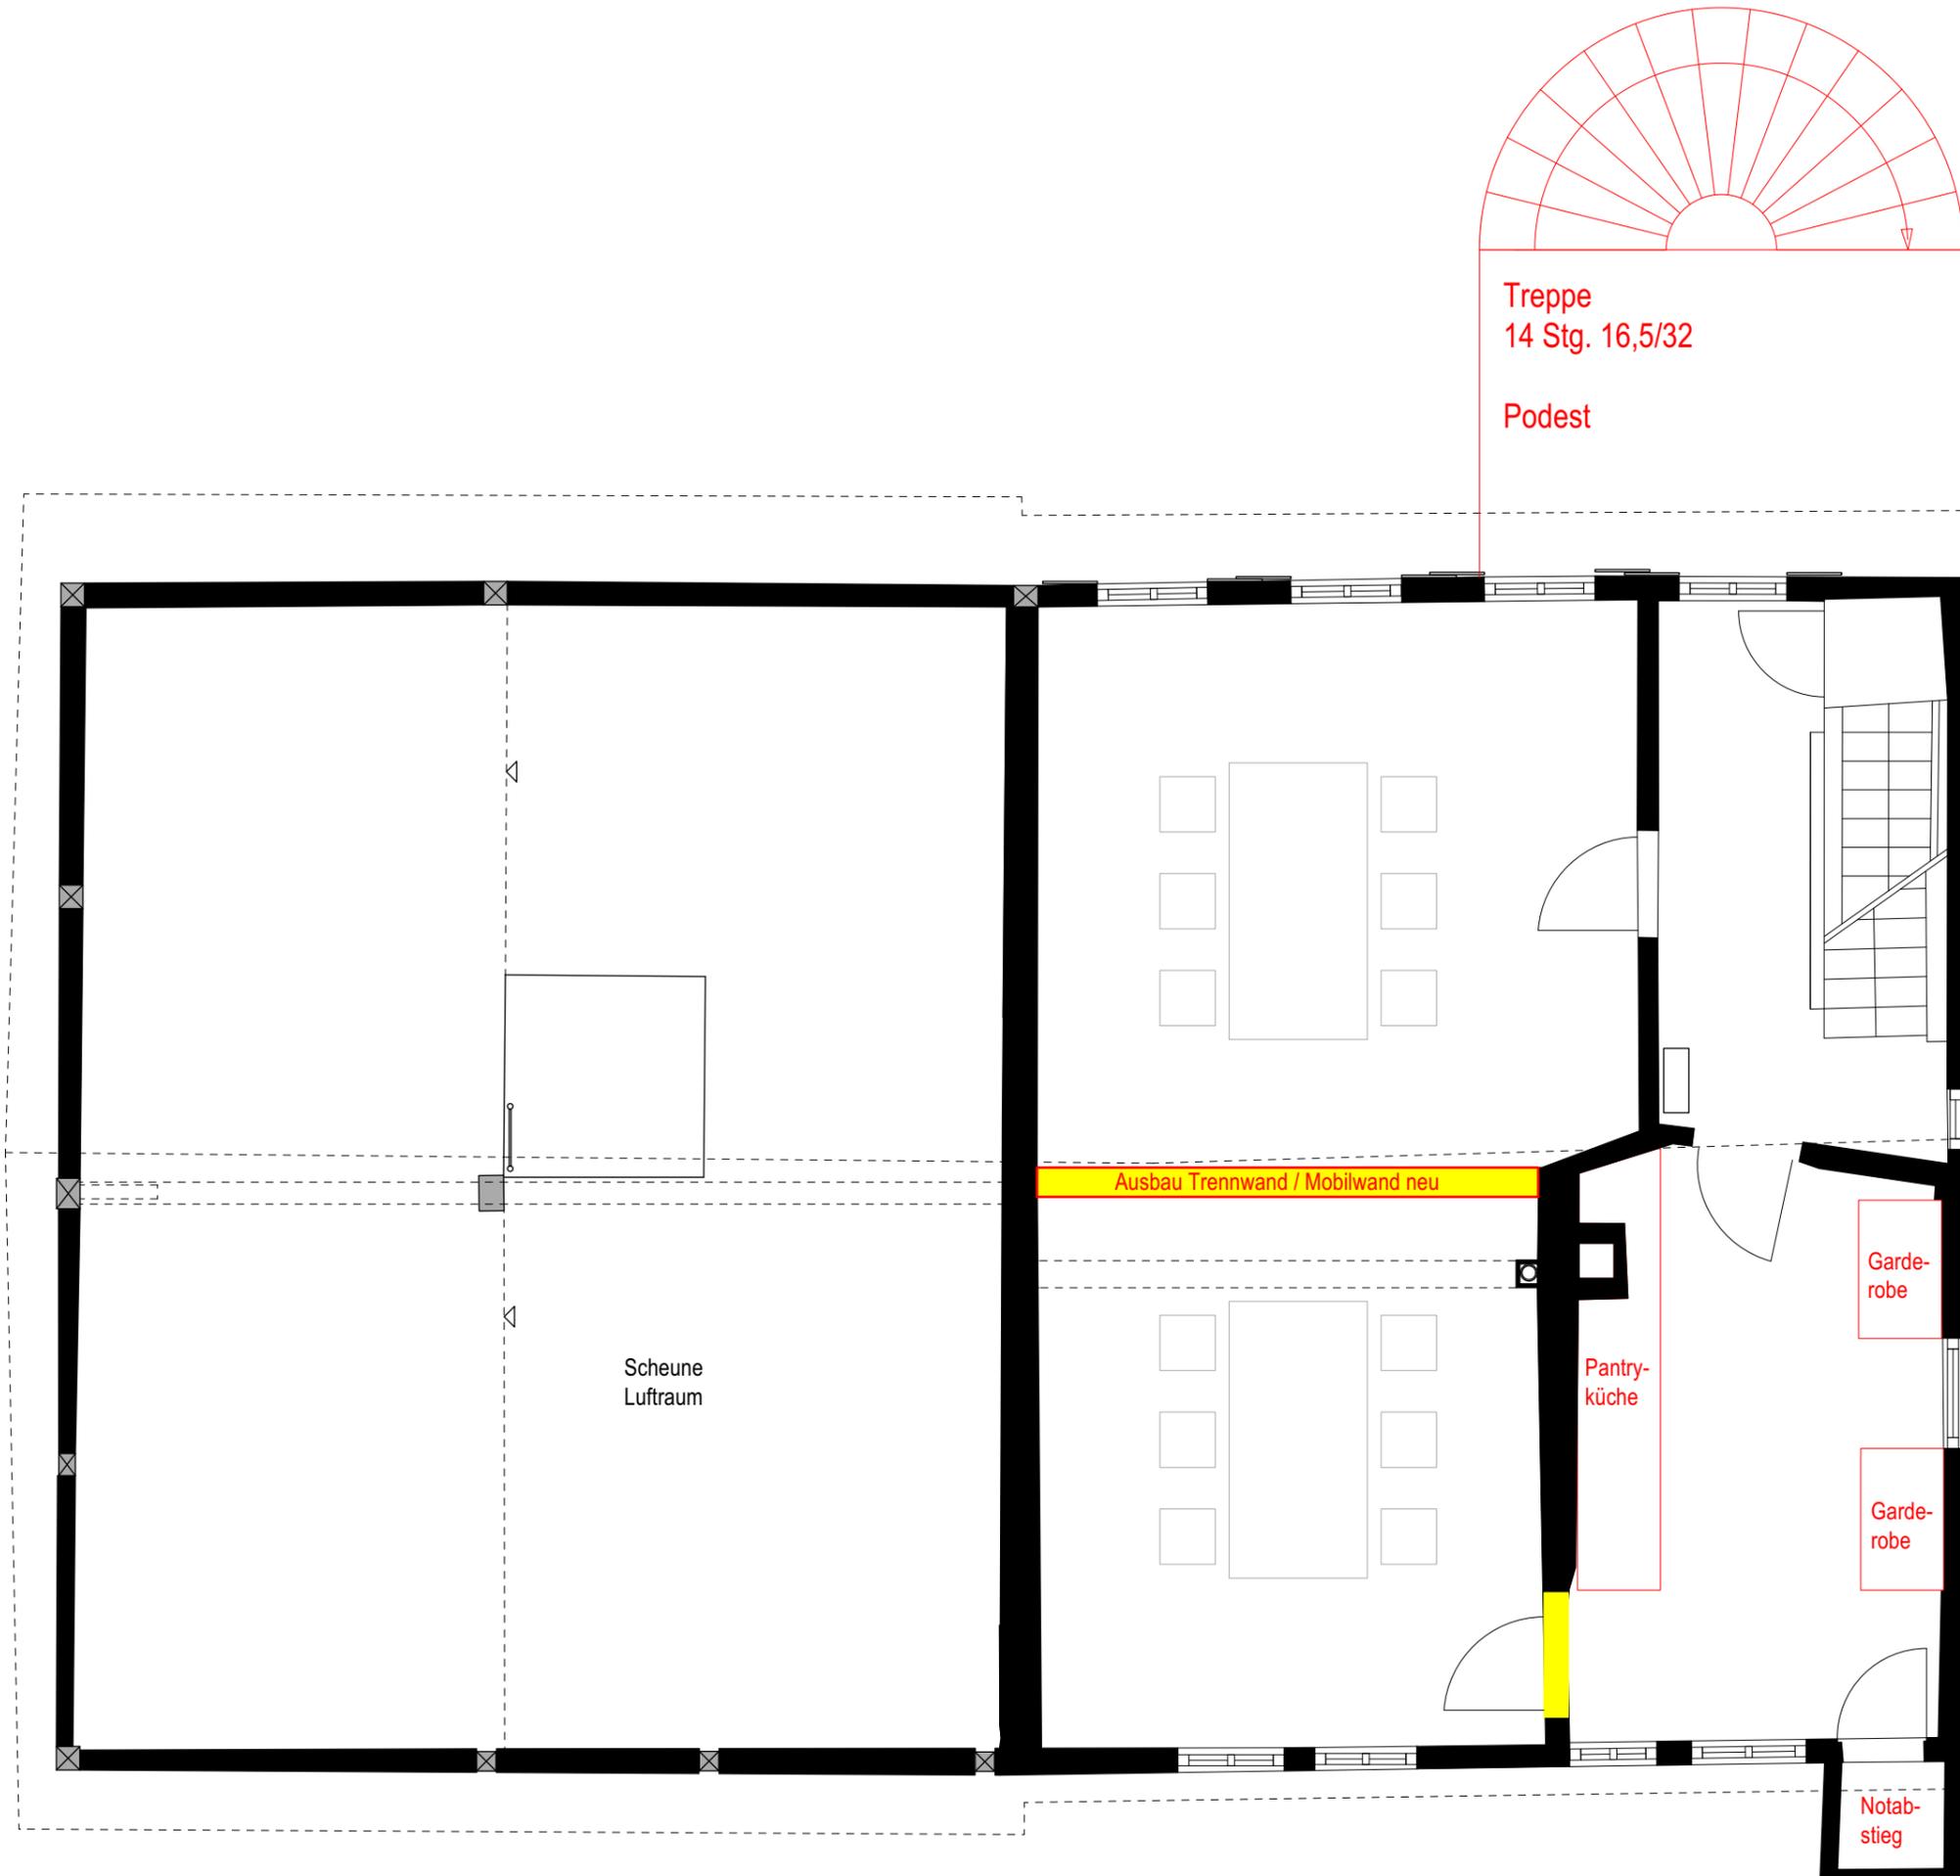

**Umnutzung
Haus Schafgartenstraße 3
Steinenbronn
1. OG
Nutzung
Fraktionszimmer,
externe Besprechungsräume**



**Umnutzung
Haus Schafgartenstraße 3
Steinenbronn
Visualisierung**