

Hinweis:


Der Lageplan ist Bestandteil der Satzung über die Änderung der Sanierungssatzung "Ortsmitte III"

Satzung beschlossen am: .....

Ausgefertigt: Gemeinde Steinenbronn, den .....

Ronny Habakuk (Bürgermeister)

Bekanntmachung / Inkrafttreten: .....

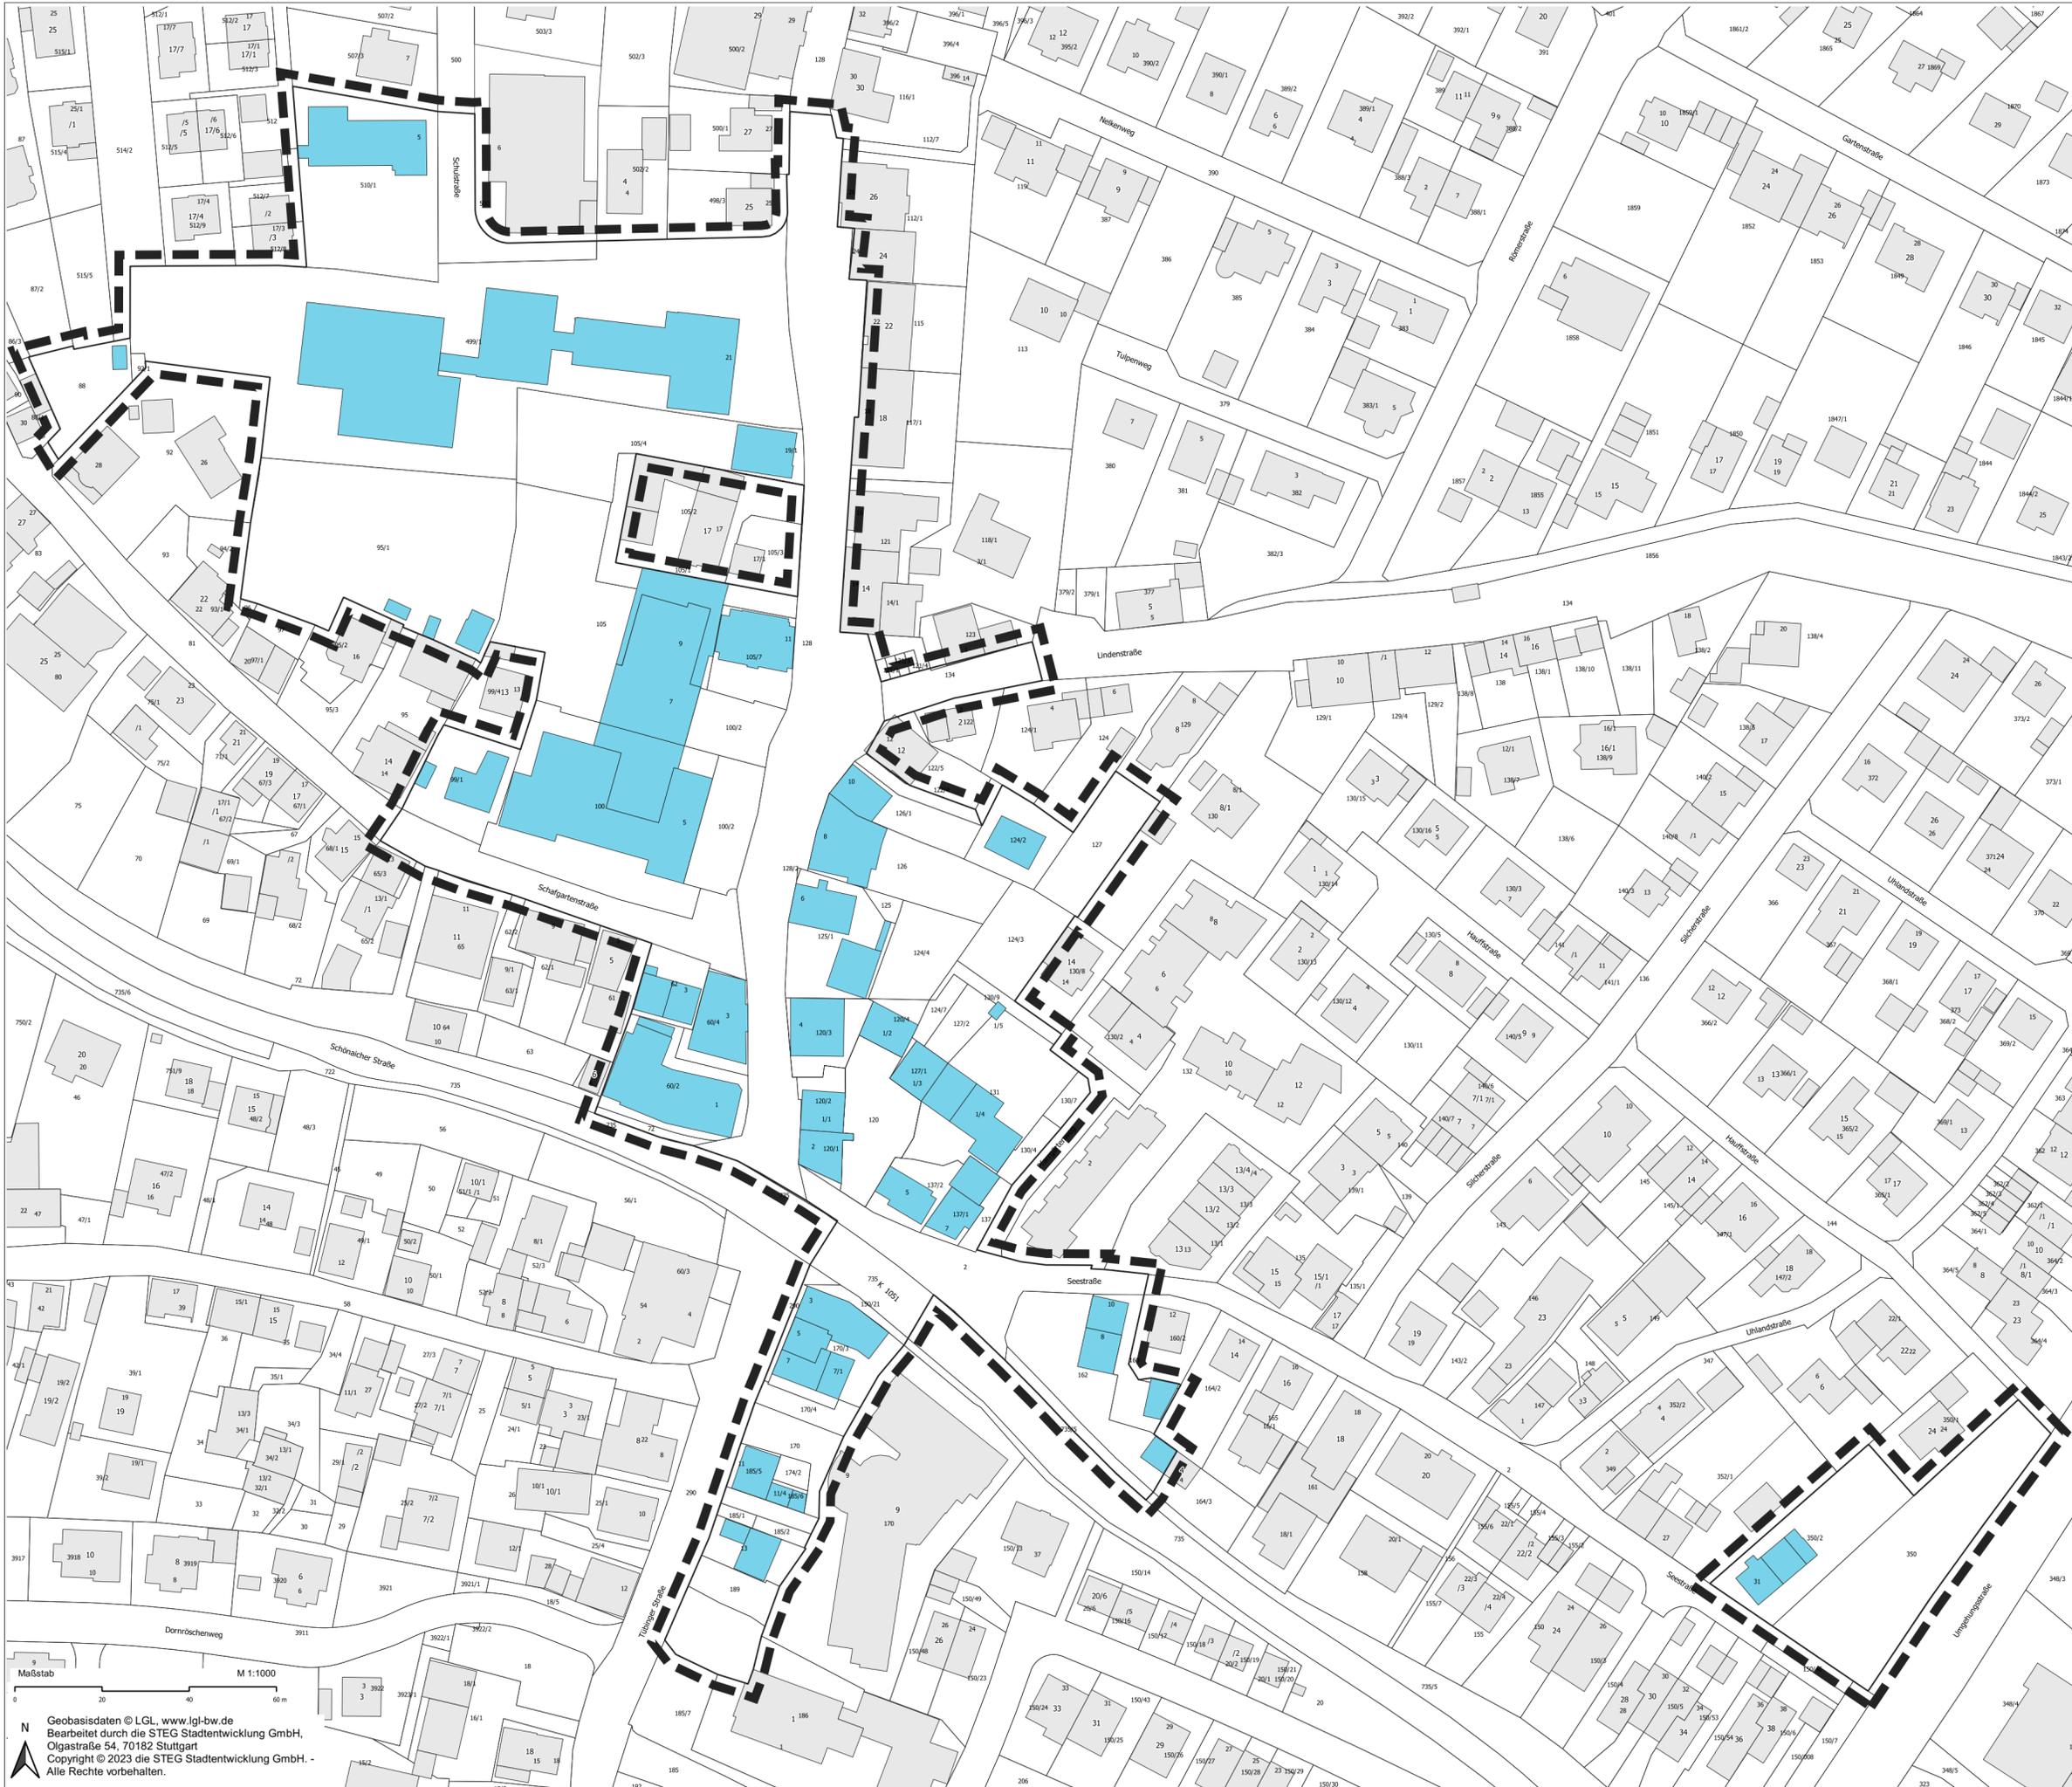

Geobasisdaten © LGL, www.lgl-bw.de  
Bearbeitet durch die STEG Stadtentwicklung GmbH,  
Olgastraße 54, 70182 Stuttgart  
Copyright © 2023 die STEG Stadtentwicklung GmbH. -  
Alle Rechte vorbehalten.