


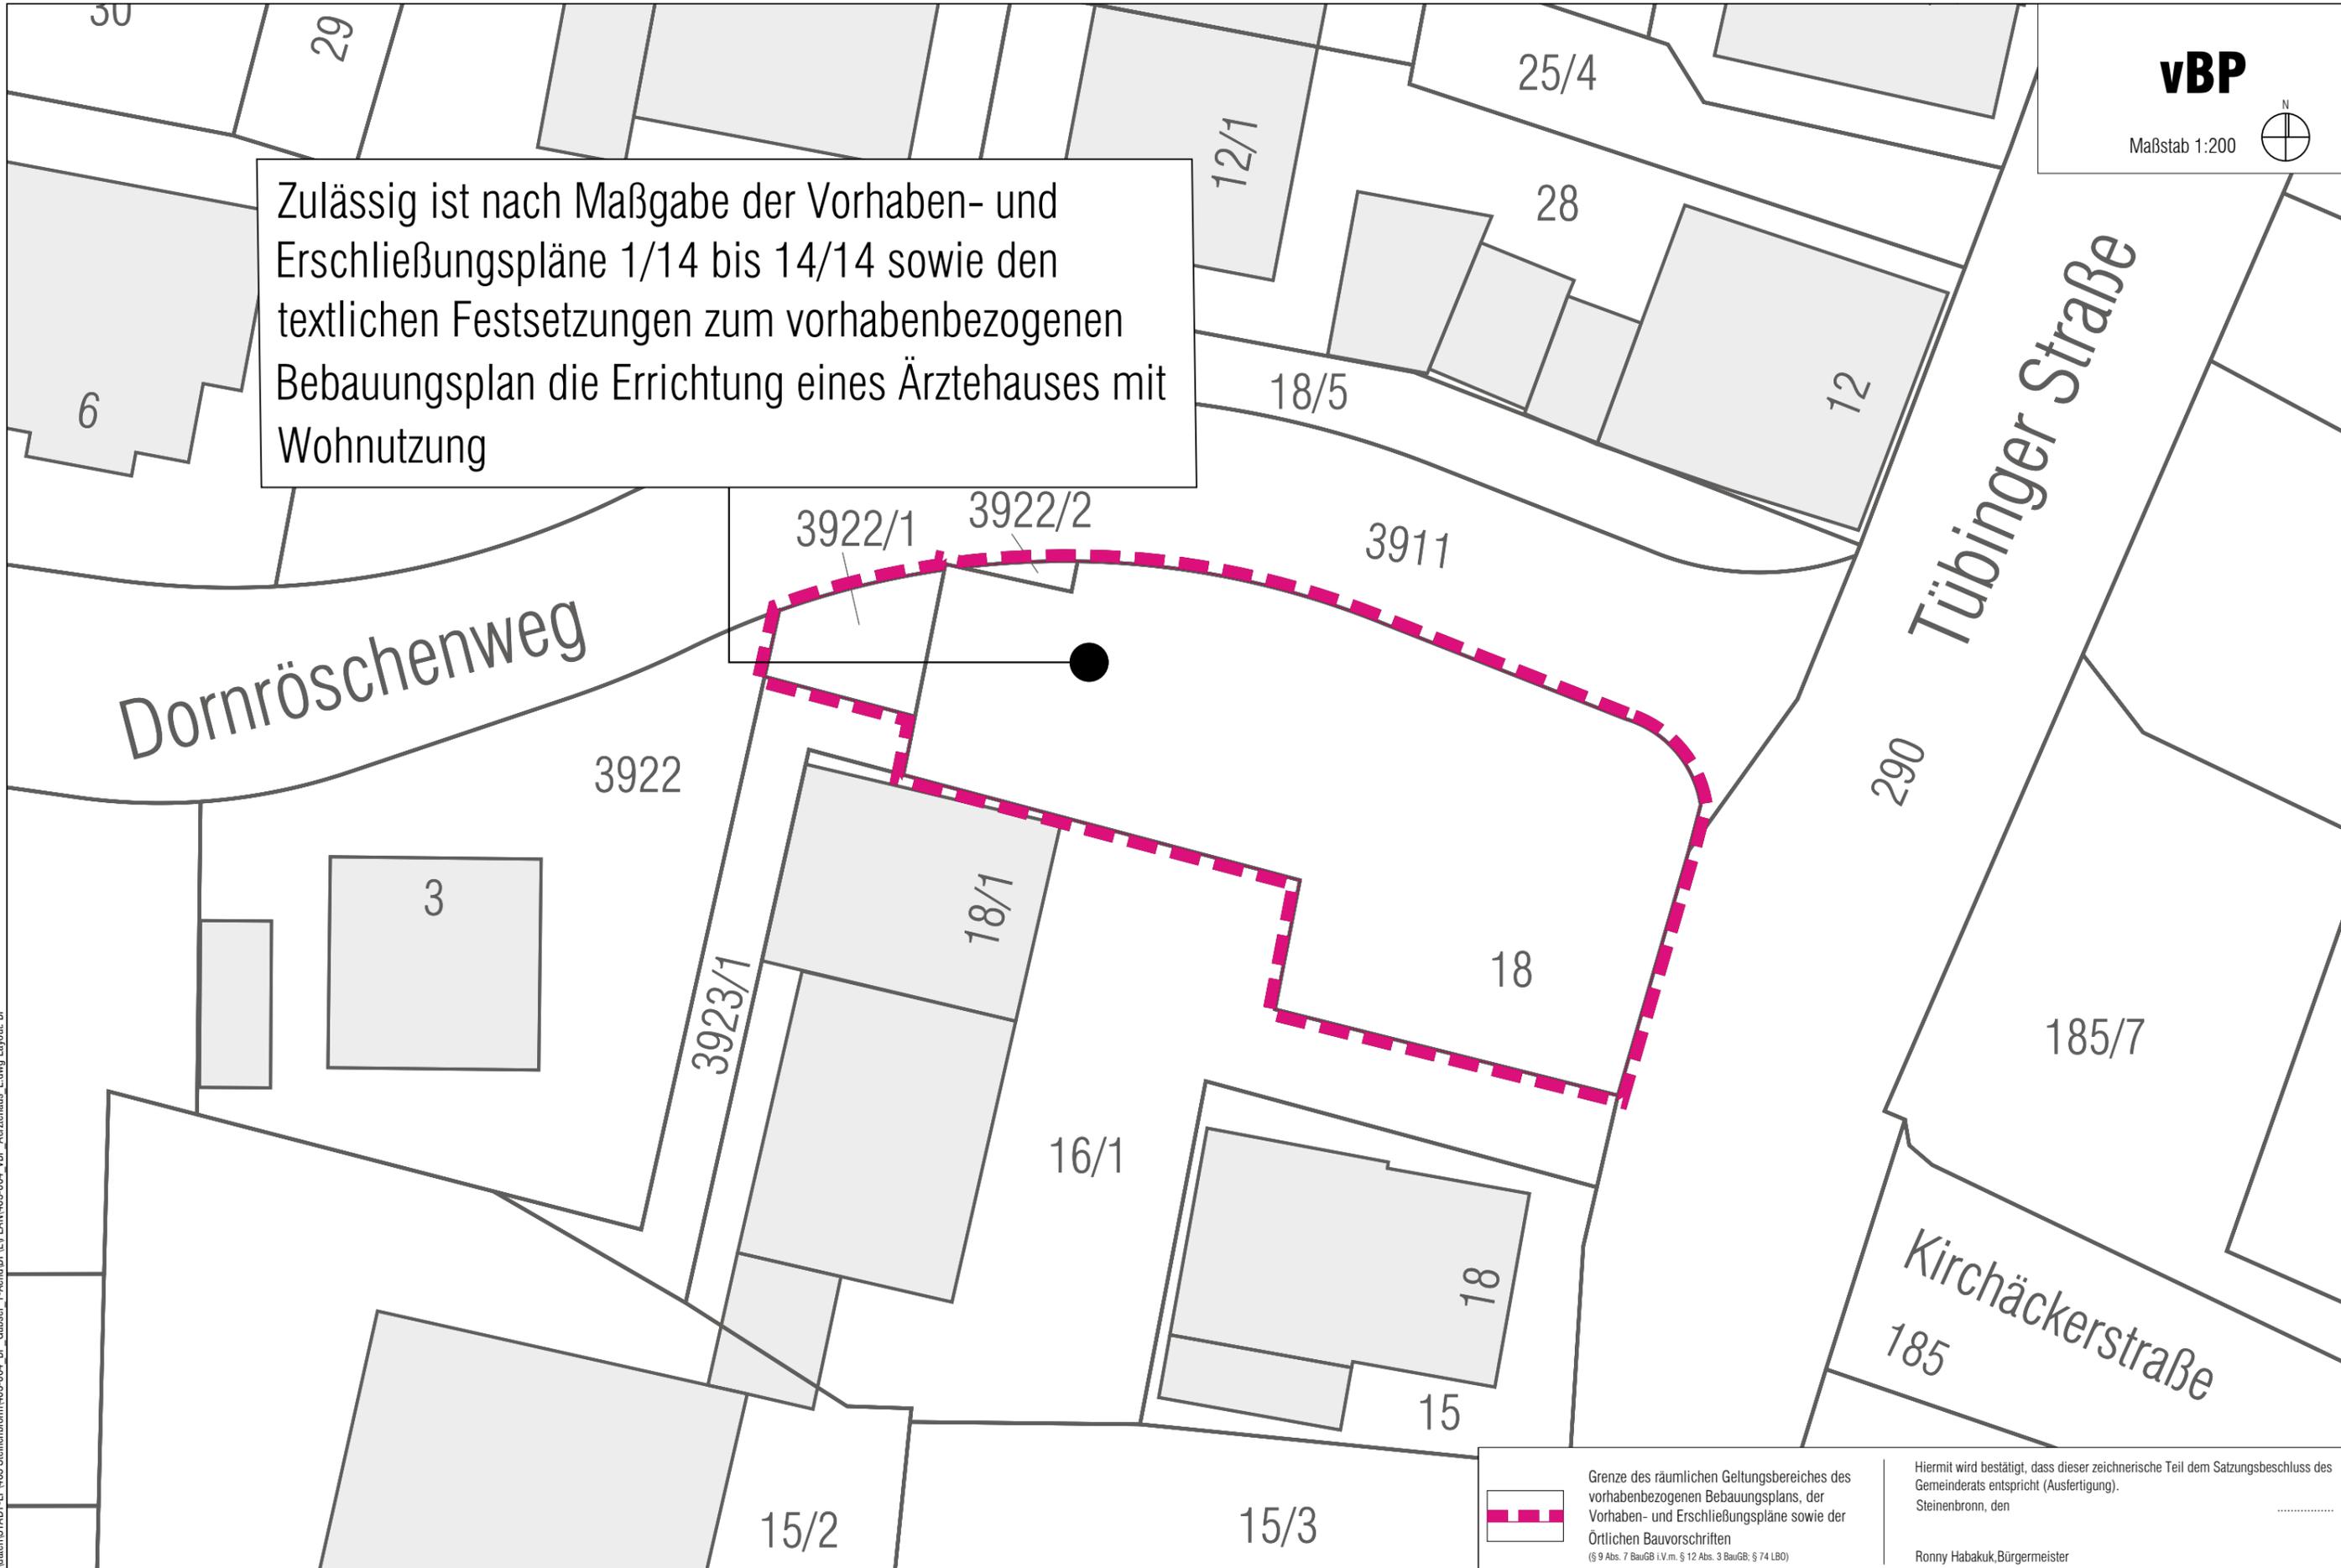

Zulässig ist nach Maßgabe der Vorhaben- und Erschließungspläne 1/14 bis 14/14 sowie den textlichen Festsetzungen zum vorhabenbezogenen Bebauungsplan die Errichtung eines Ärztehauses mit Wohnnutzung



 Grenze des räumlichen Geltungsbereiches des vorhabenbezogenen Bebauungsplans, der Vorhaben- und Erschließungspläne sowie der örtlichen Bauvorschriften (§ 9 Abs. 7 BauGB i.V.m. § 12 Abs. 3 BauGB; § 74 LBO)

Hiermit wird bestätigt, dass dieser zeichnerische Teil dem Satzungsbeschluss des Gemeinderats entspricht (Ausfertigung).
Steinenbronn, den
Ronny Habakuk, Bürgermeister

S:\daten\STADT-IP\003_Steinenbronn\003-004_BP_Cubiser_1-AmdBPEPLAN\003-004_vBP_Arztehaus_Edwing_Layout_BP

Bauherr
Dr. Genc Kelmendi
Stuttgarter Straße 14
71144 Steinenbronn
Telefon 07157 22909
genckelmendix@gmail.com

Entwurfskonzept
NV-Engineering GmbH
Schweinfurthstraße 20
70439 Stuttgart
Telefon 0170 1609492
tracy.krueger@nv-engineering.de



Bauleitplanung
Baldauf Architekten und Stadtplaner GmbH
Schreiberstraße 27
70199 Stuttgart
Telefon 0711 96787-0
Telefax 0711 96787-22
info@baldaufarchitekten.de
www.baldaufarchitekten.de



Gemeinde Steinenbronn
vorhabenbezogener Bebauungsplan und örtliche Bauvorschriften "Ärztehaus Tübinger Straße"