


514

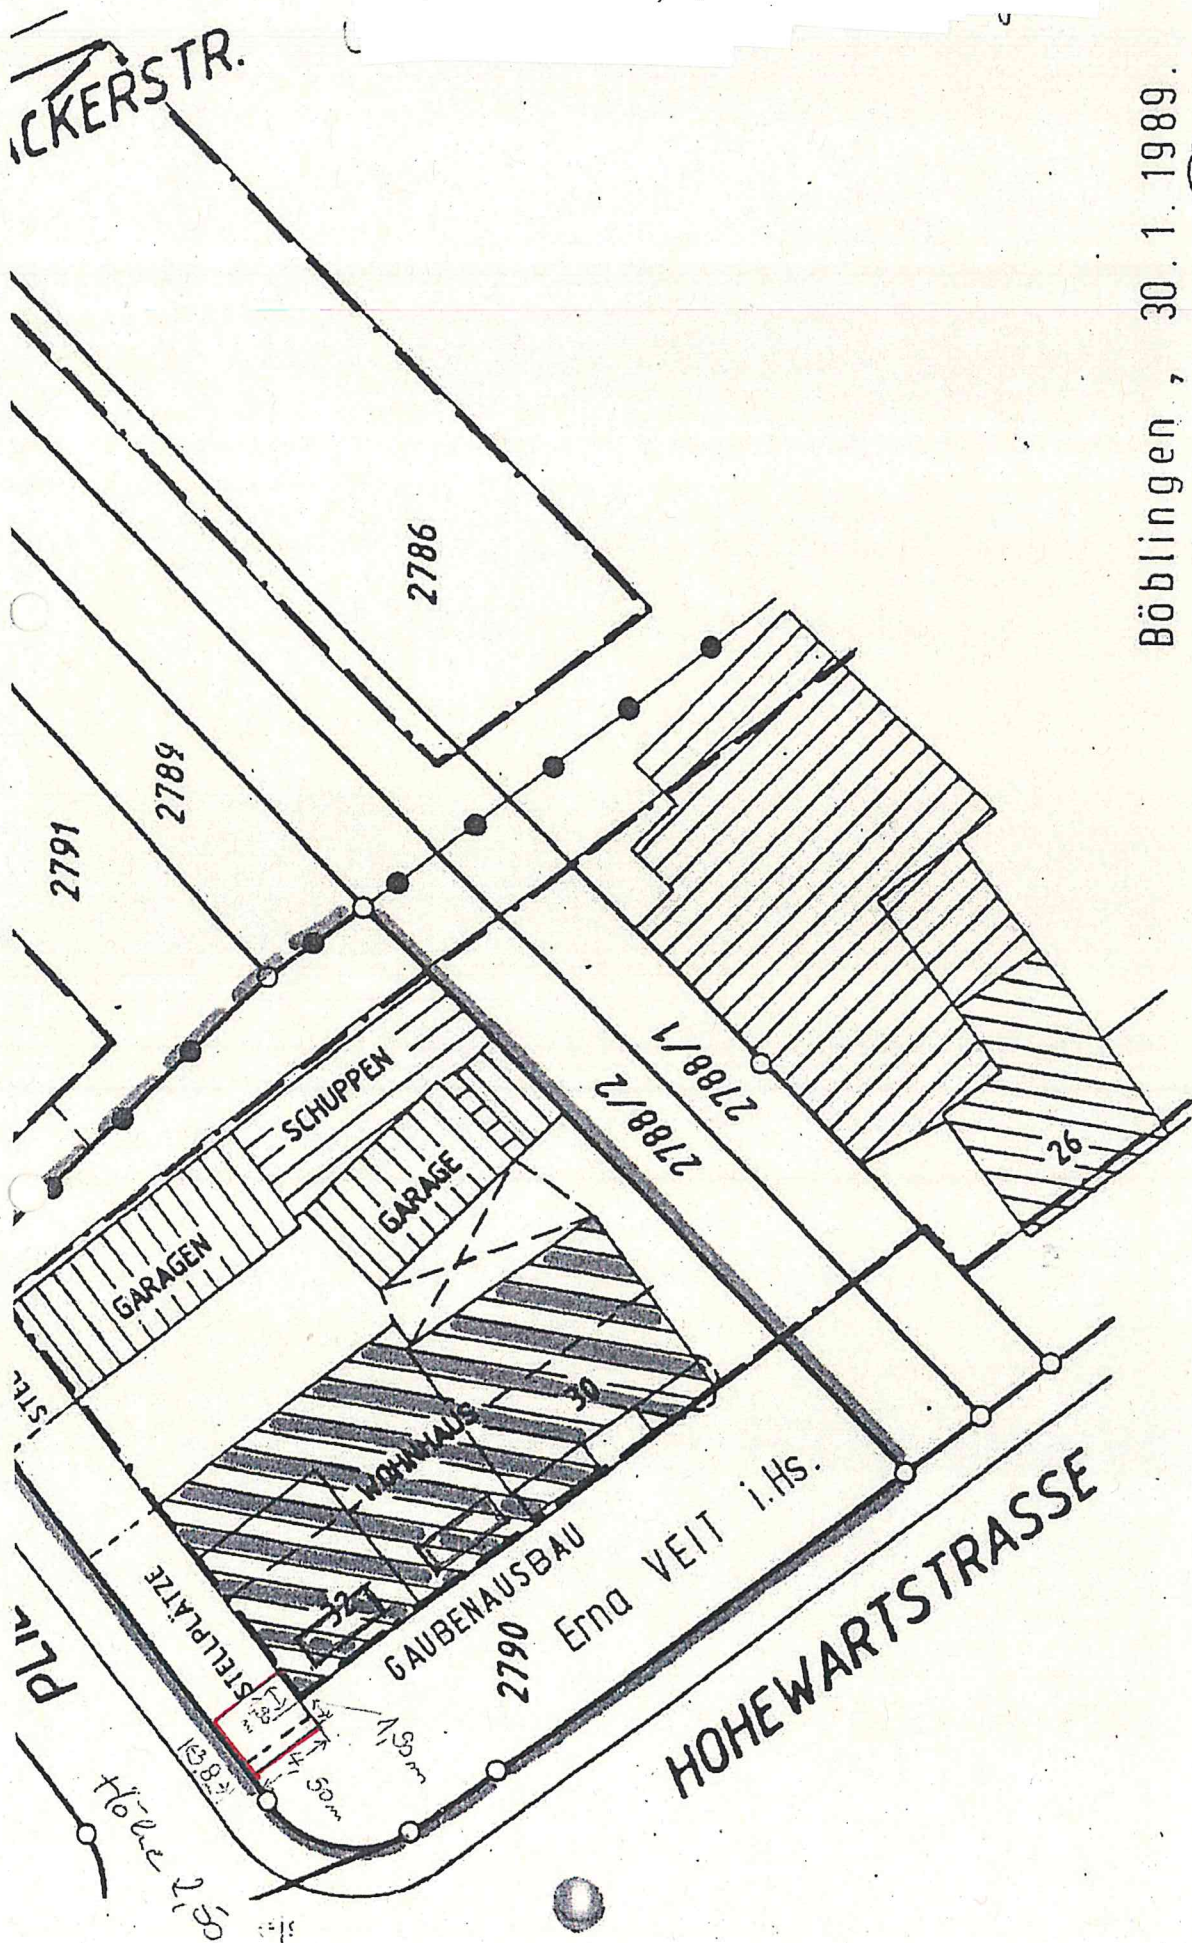

Böblingen, 30.1.1989.

Auszug aus dem Liegenschaftskataster und Einzeichnungen nach § 2 Abs. 4 u. 5 BauVorVVO

Maßstab 1:500 / 1.000