


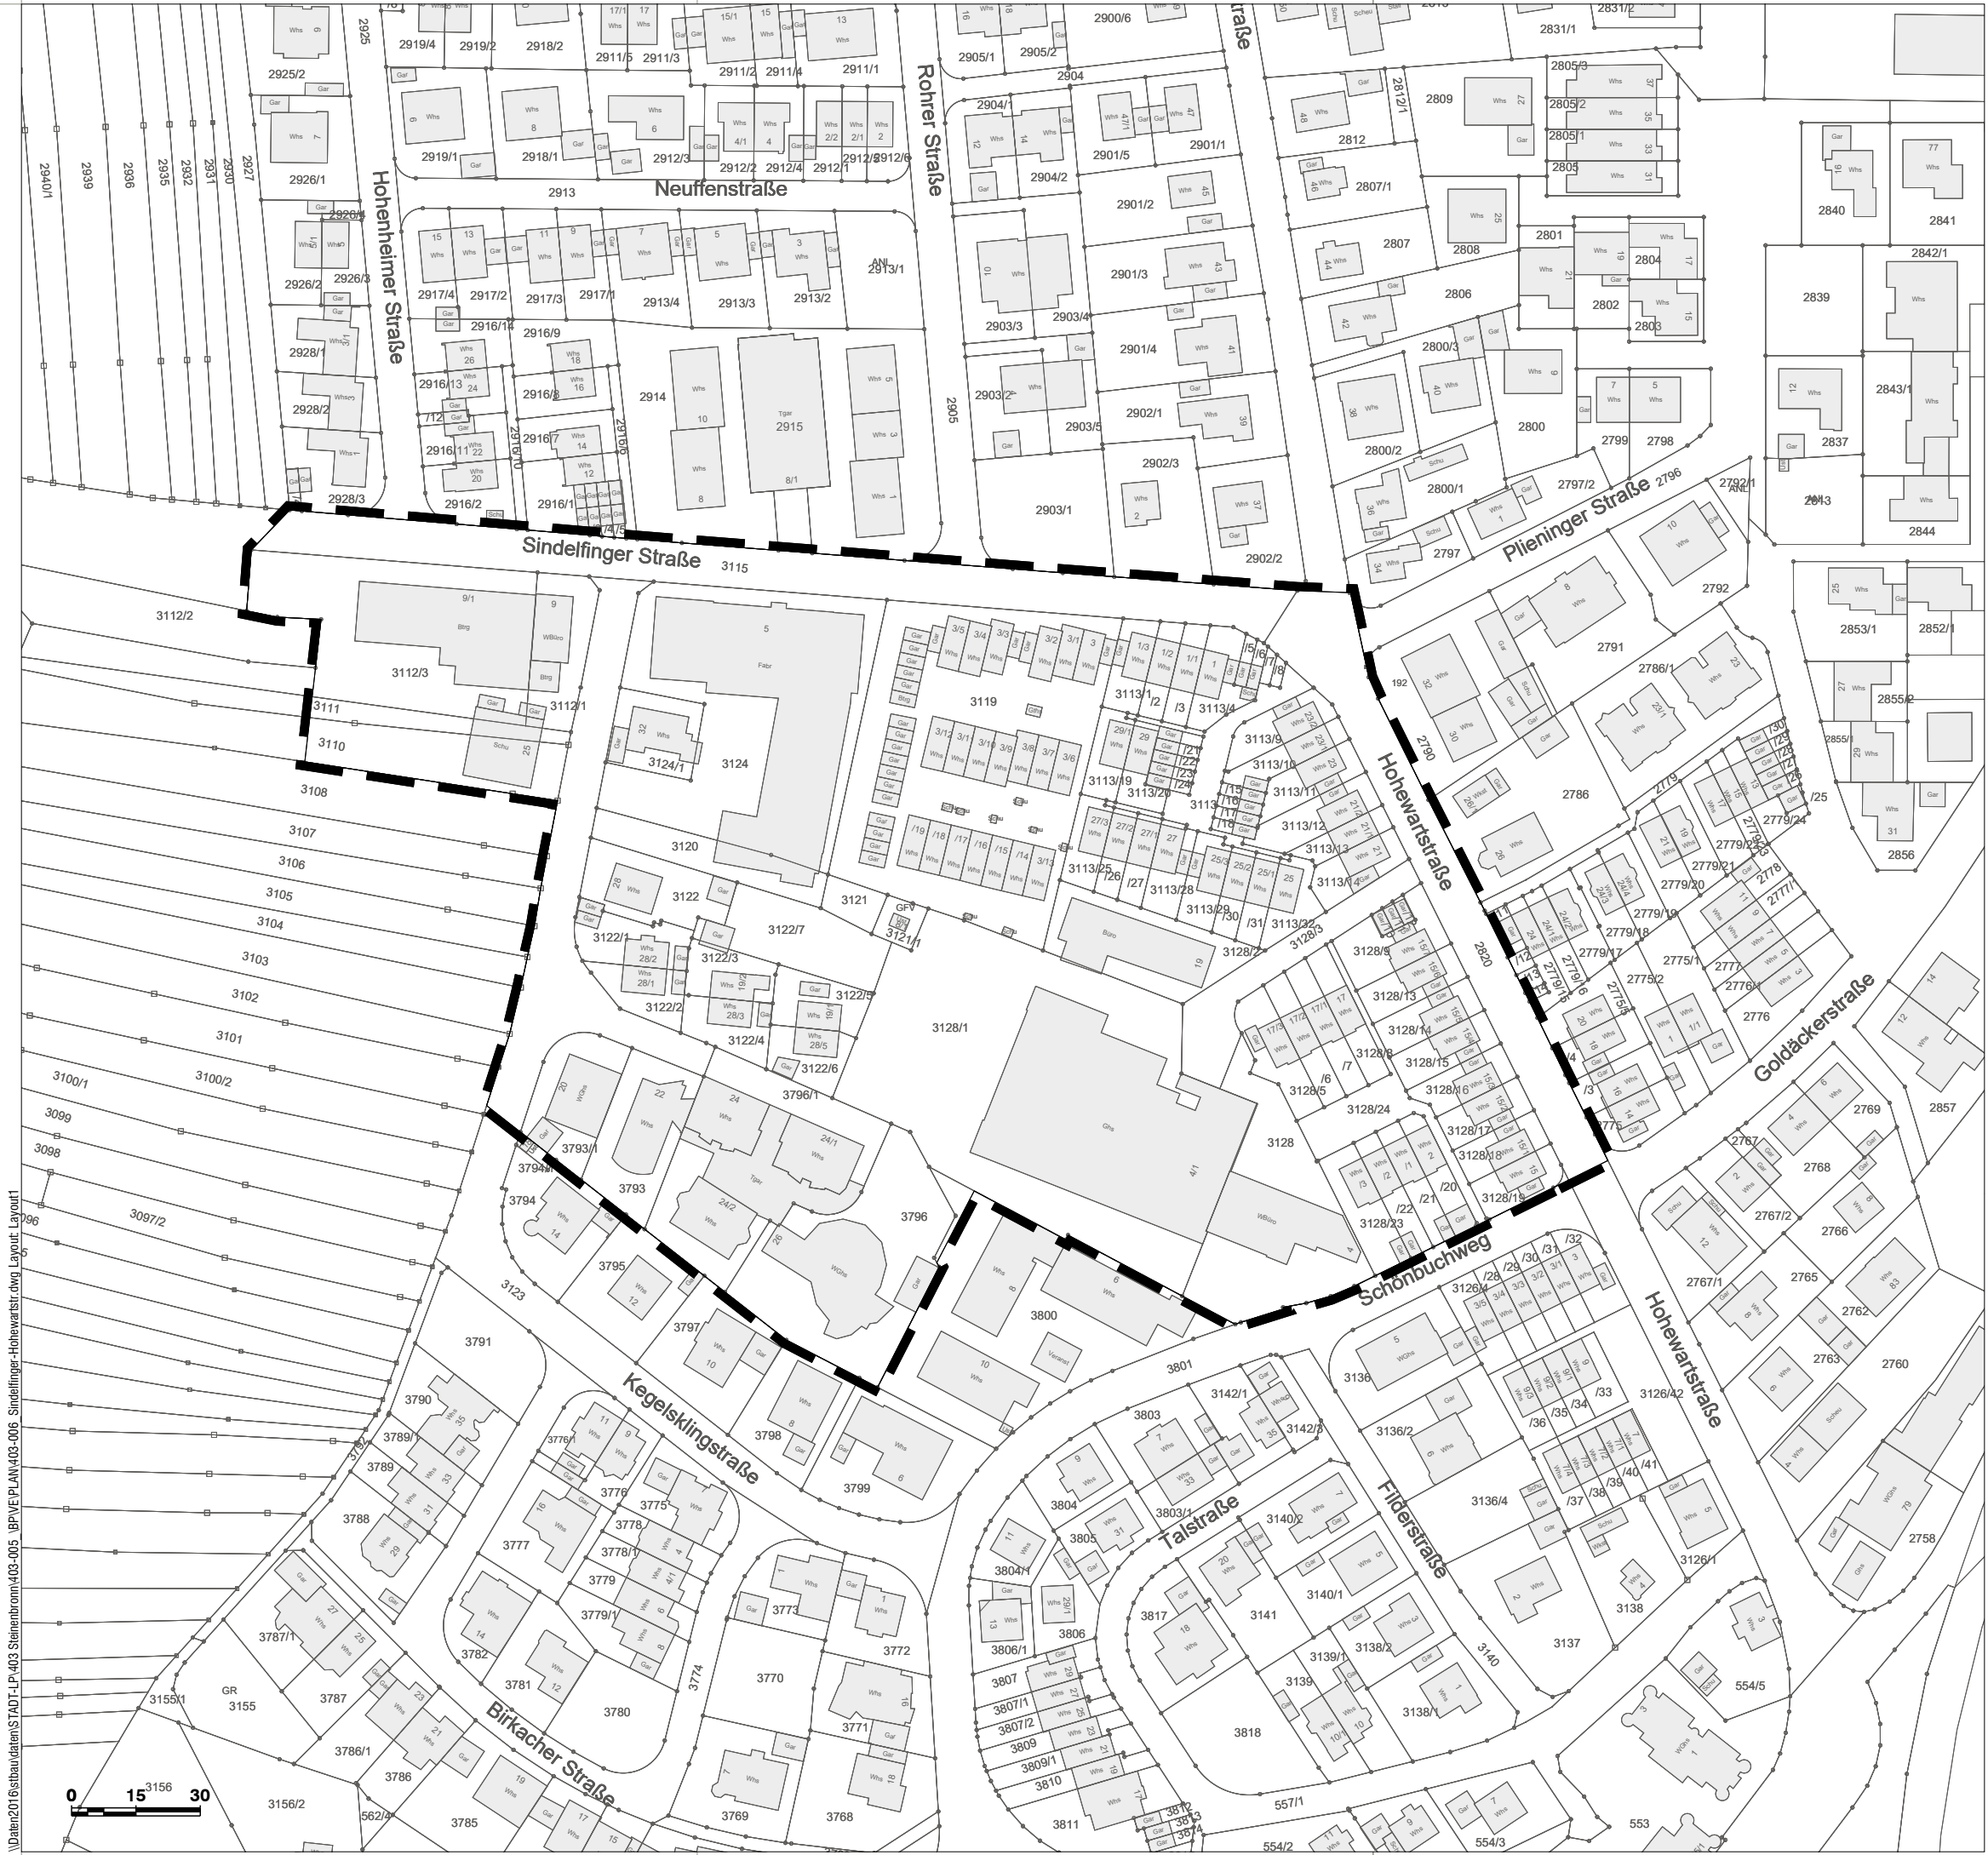

Maßstab im Original: 1:1.500
Planformat im Original: DIN A 3 420 x 297 mm
Koordinatensystem:

Gemeinde
Steinenbronn

Die lebendige Gemeinde

Bebauungsplan
und örtliche Bauvorschriften

Sindelfinger Straße / Hohewartstraße
Neuaufstellung
vom 07.12.2023

baldauf

ARCHITEKTEN
STADTPLÄNER

Baldauf Architekten und Stadtplaner GmbH

Geschäftsführer: Prof. Dr.-Ing. Gerd Baldauf
Schreiberstraße 27 · 70199 Stuttgart
Tel. 0711 967 87-0 · Fax 0711 967 87-22
www.baldaufarchitekten.de · info@baldaufarchitekten.de