


Landkreis: Böblingen
 Gemeinde: Steinronn
 Gemarkung: Steinronn

LAGEPLAN

-zeichnerischer Teil zum
 Bauantrag (§4 LBOVVO)
 BV Tien

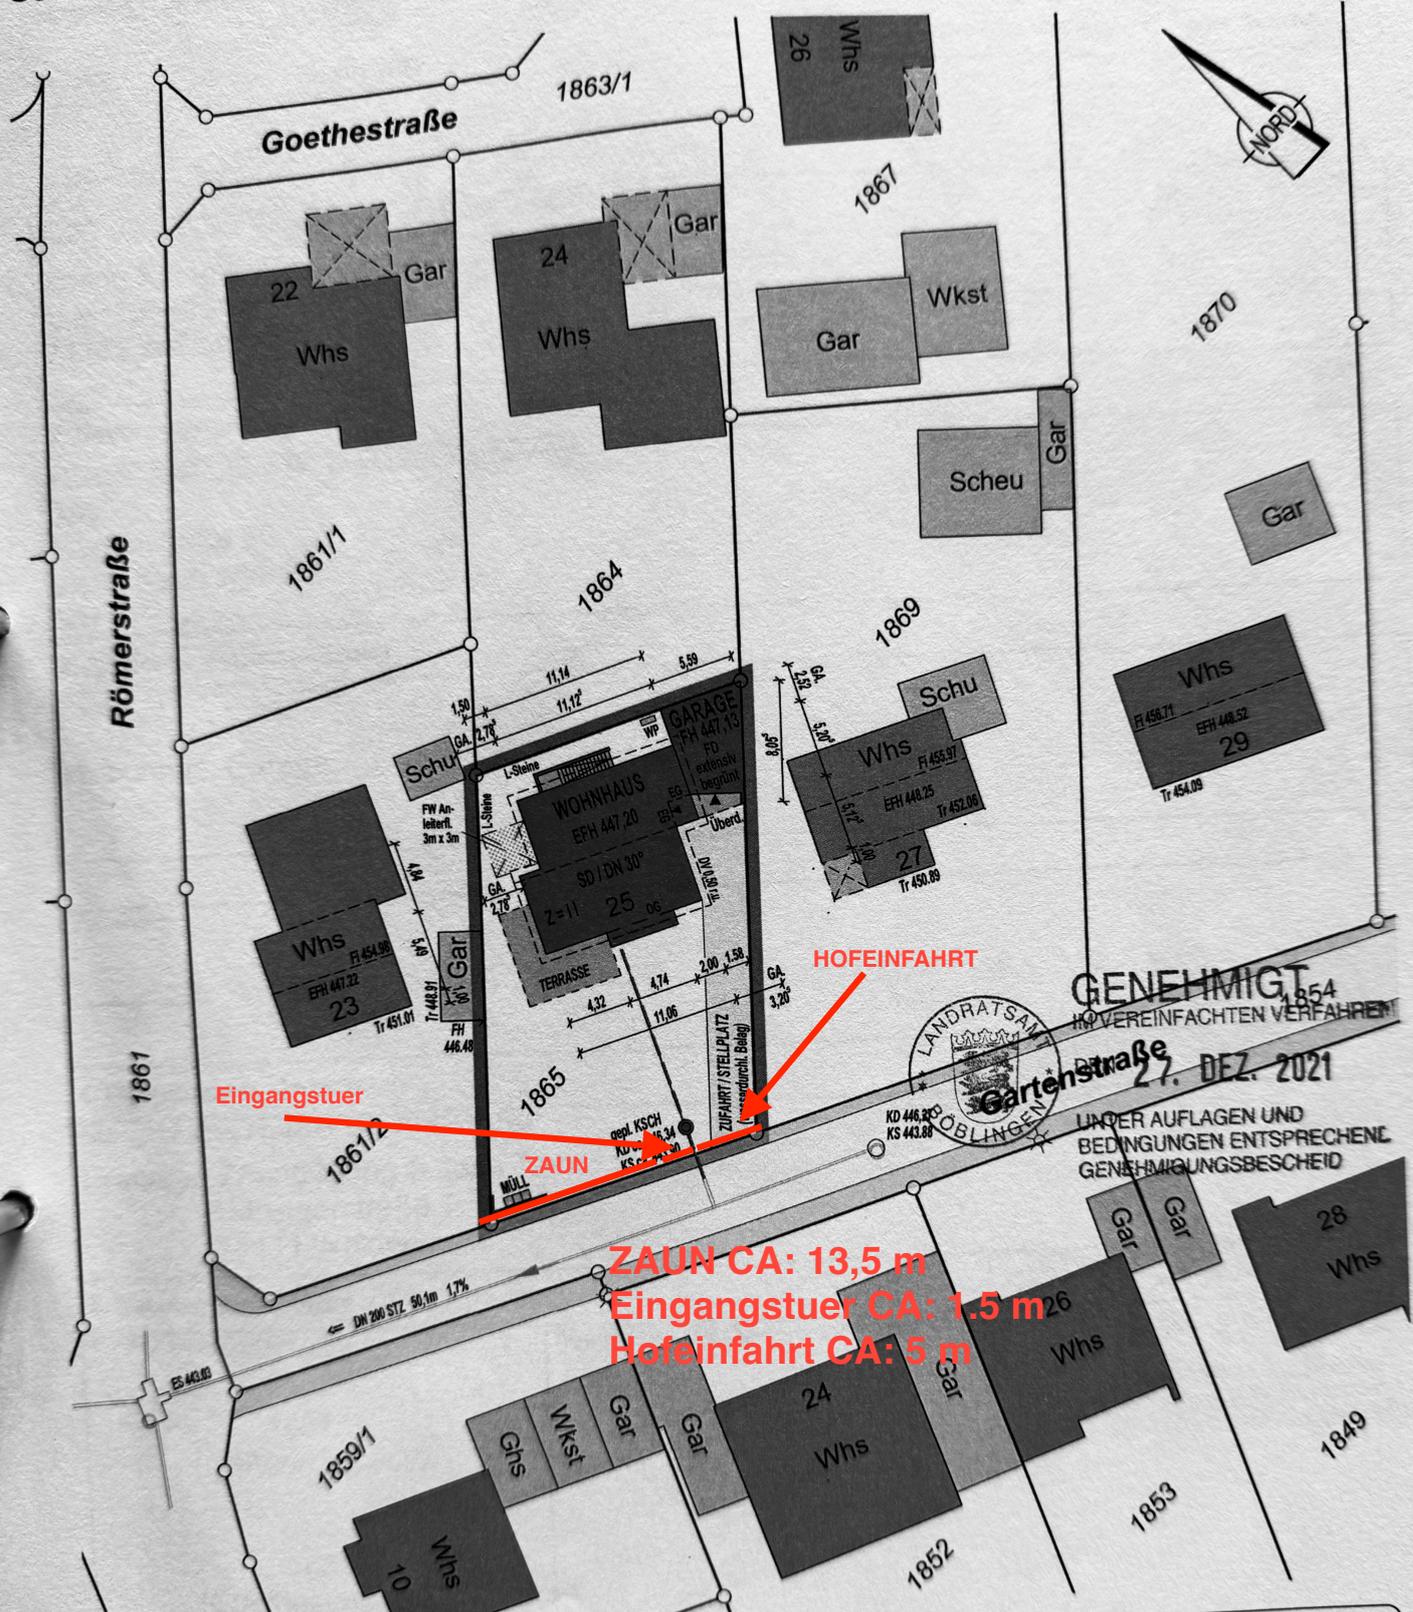


GENEHMIGT
 HOVEREINFACHTEN VERFAHREN
 27. DEZ. 2021
 LANDRATSAUSSCHUSS
 BOBLINGEN
 GARTENSTRASSE

Eingangstuer

ZAUN

HOFEINFAHRT

ZAUN CA: 13,5 m
Eingangstuer CA: 1,5 m
Hofeinfahrt CA: 5 m

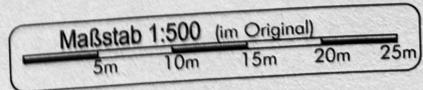

Auszug aus dem Liegenschaftskataster
 gefertigt und nach §4 LBOVVO
 ausgearbeitet:
 Reutlingen, 13.10.2021

Sachverständiger für
 vermessungstechnische Ingenieurarbeiten
 und nach dem Bauordnungsrecht,
 zugelassen durch das
 Innenministerium Baden-Württemberg

Auftragsnr.: kh-2021/323