



- öffentlich

Doppelhaus S650

Ansicht Süd

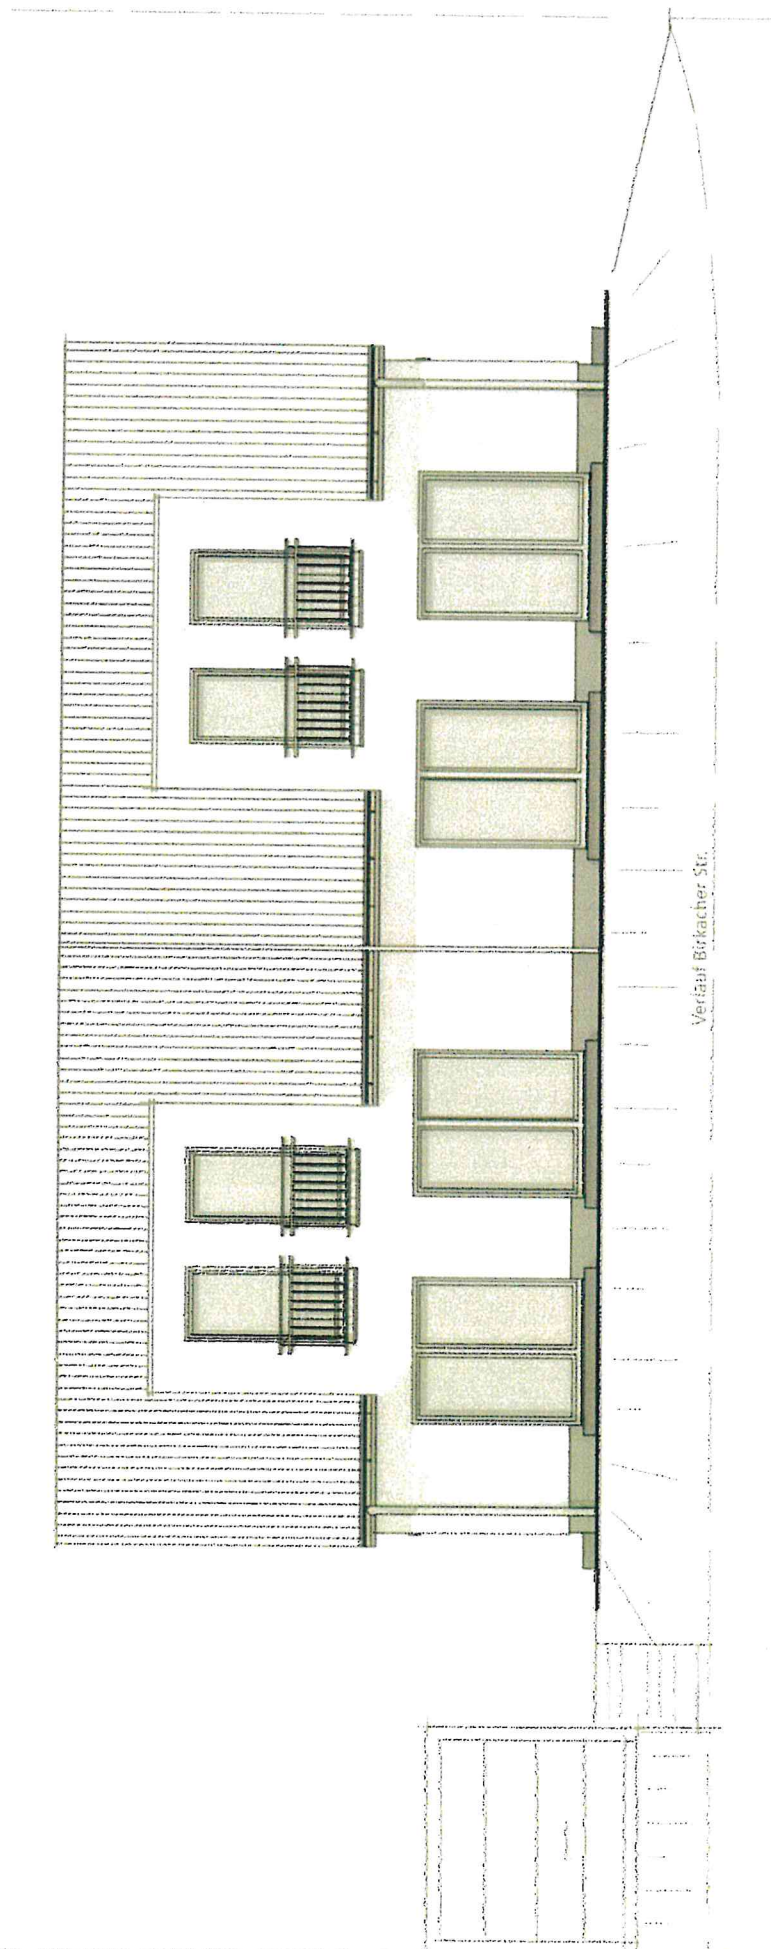


Ansicht West

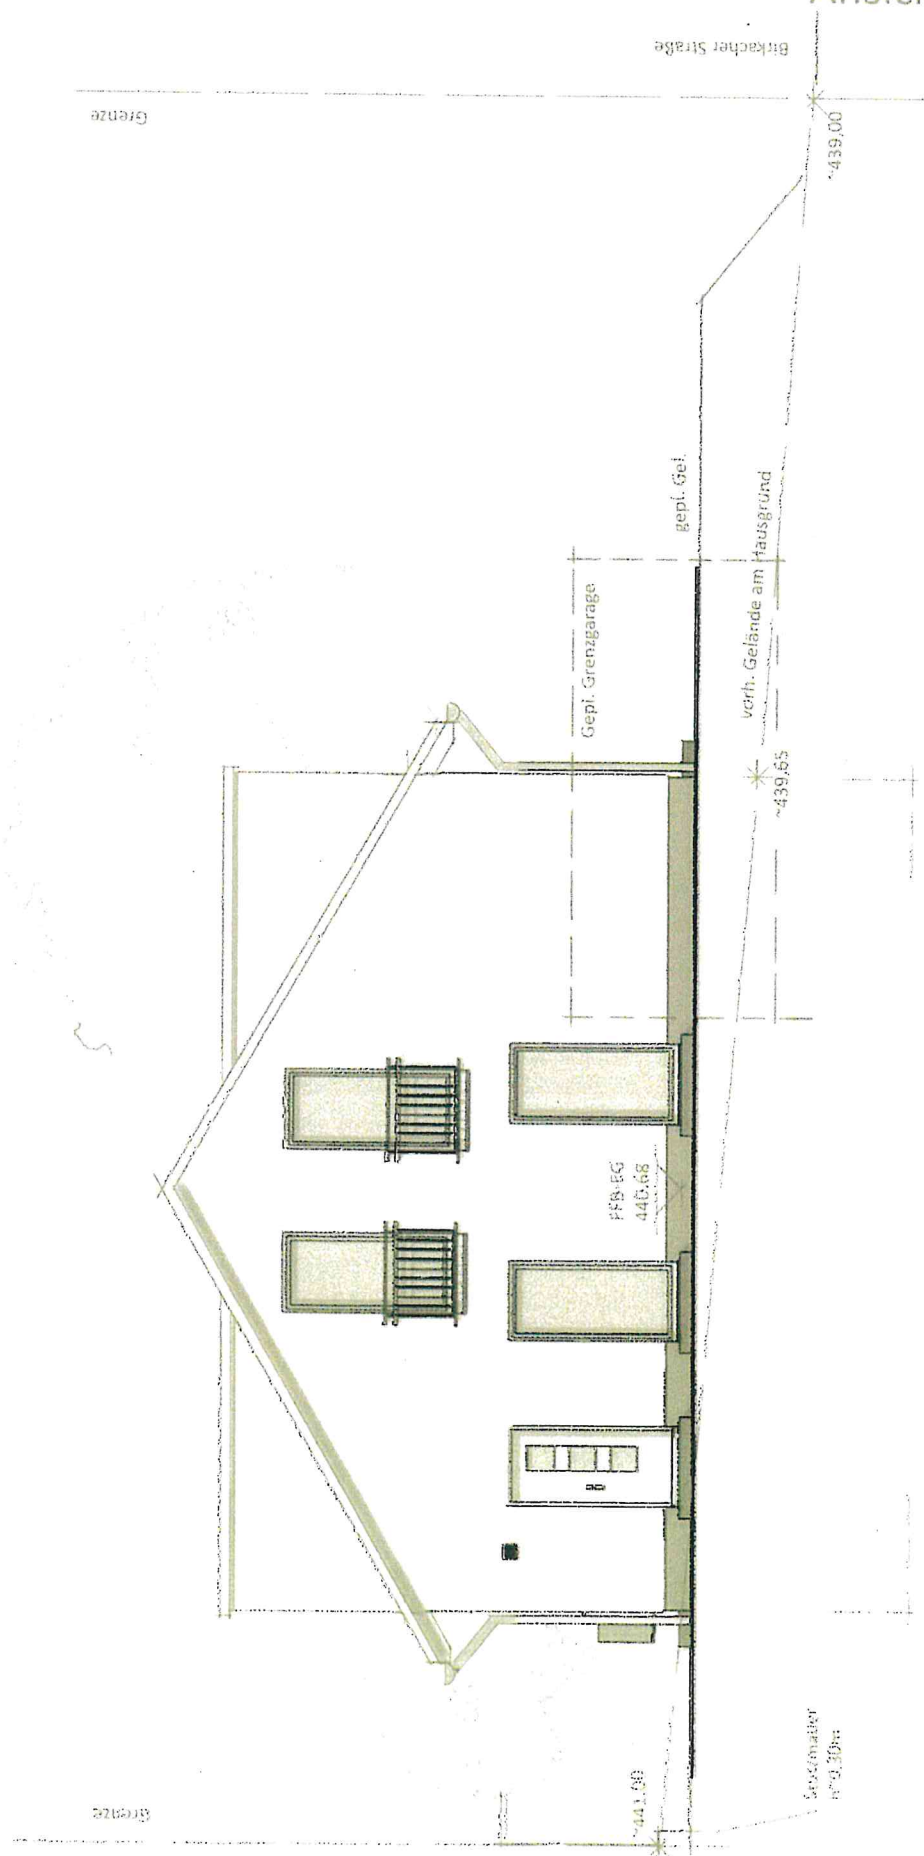

Doppelhaus S650


Ansicht Ost

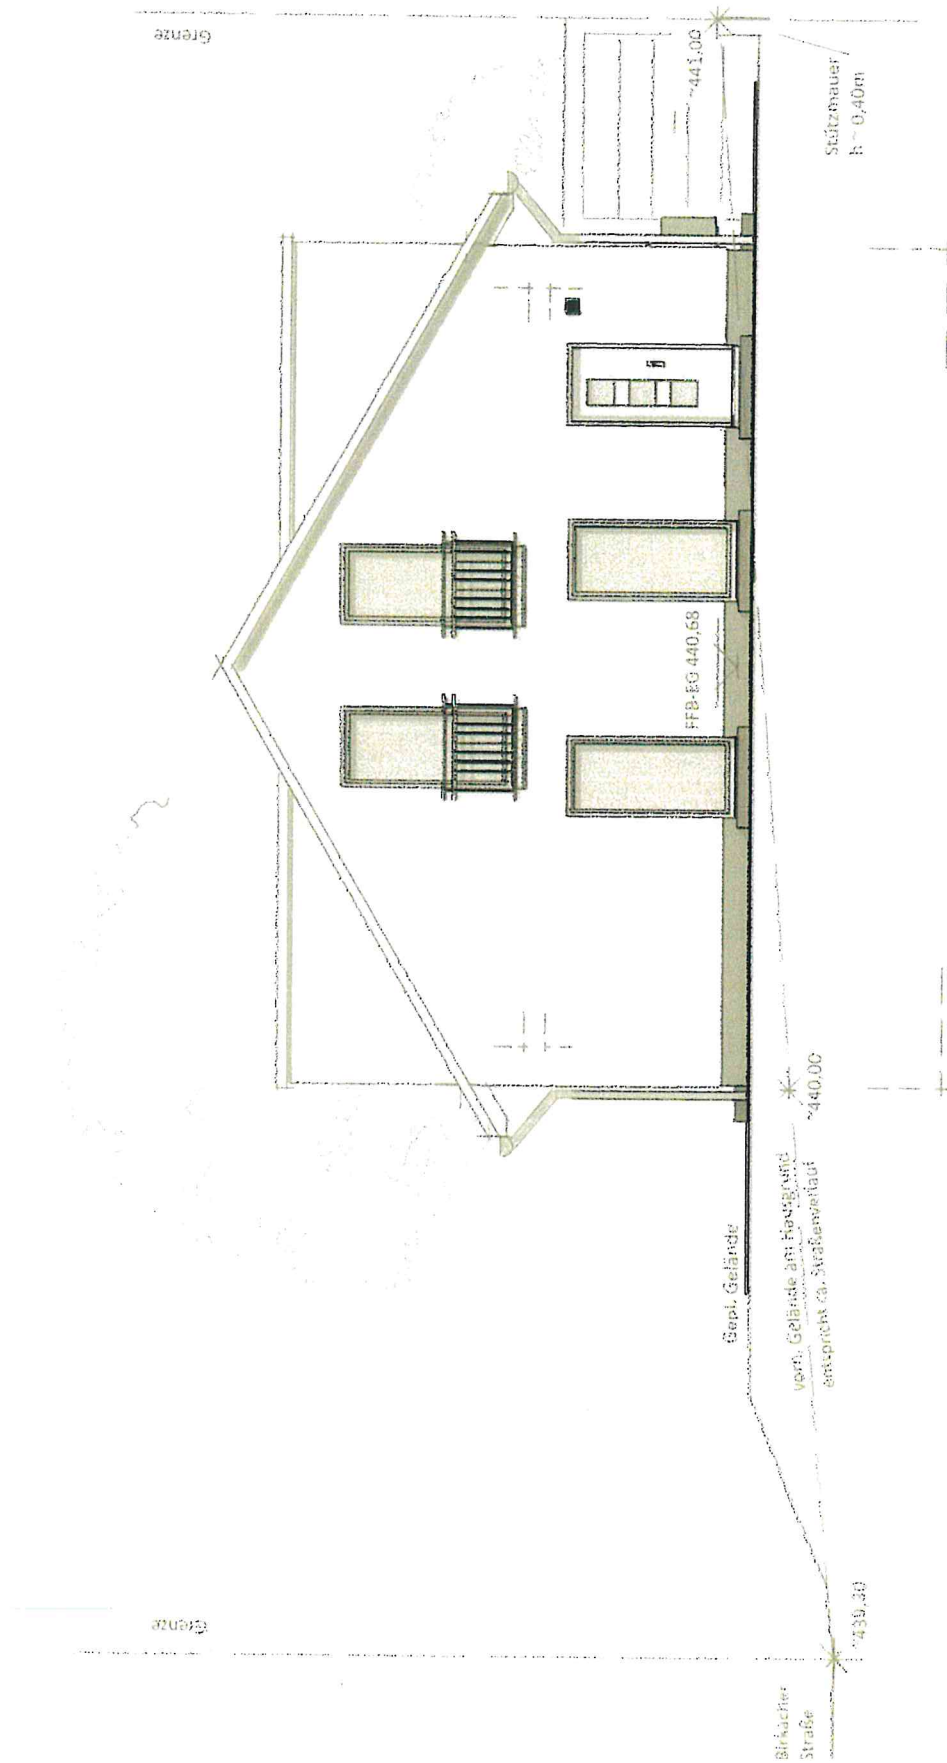

Doppelhaus S650

Ansicht Nord

12e

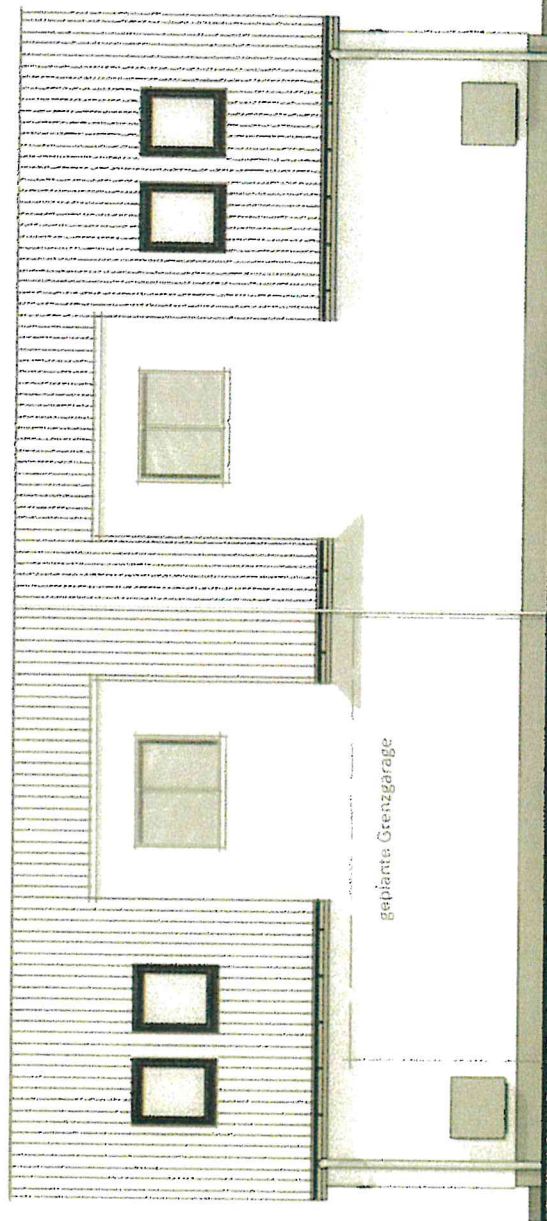

Grenze

Birkacher Str