Landkreis: Böblingen Gemeinde: Steinenbronn Gemarkung: Steinenbronn

# LAGEPLAN - Zeichnerischer Teil zum Bauantrag (§4 LBOVVO)

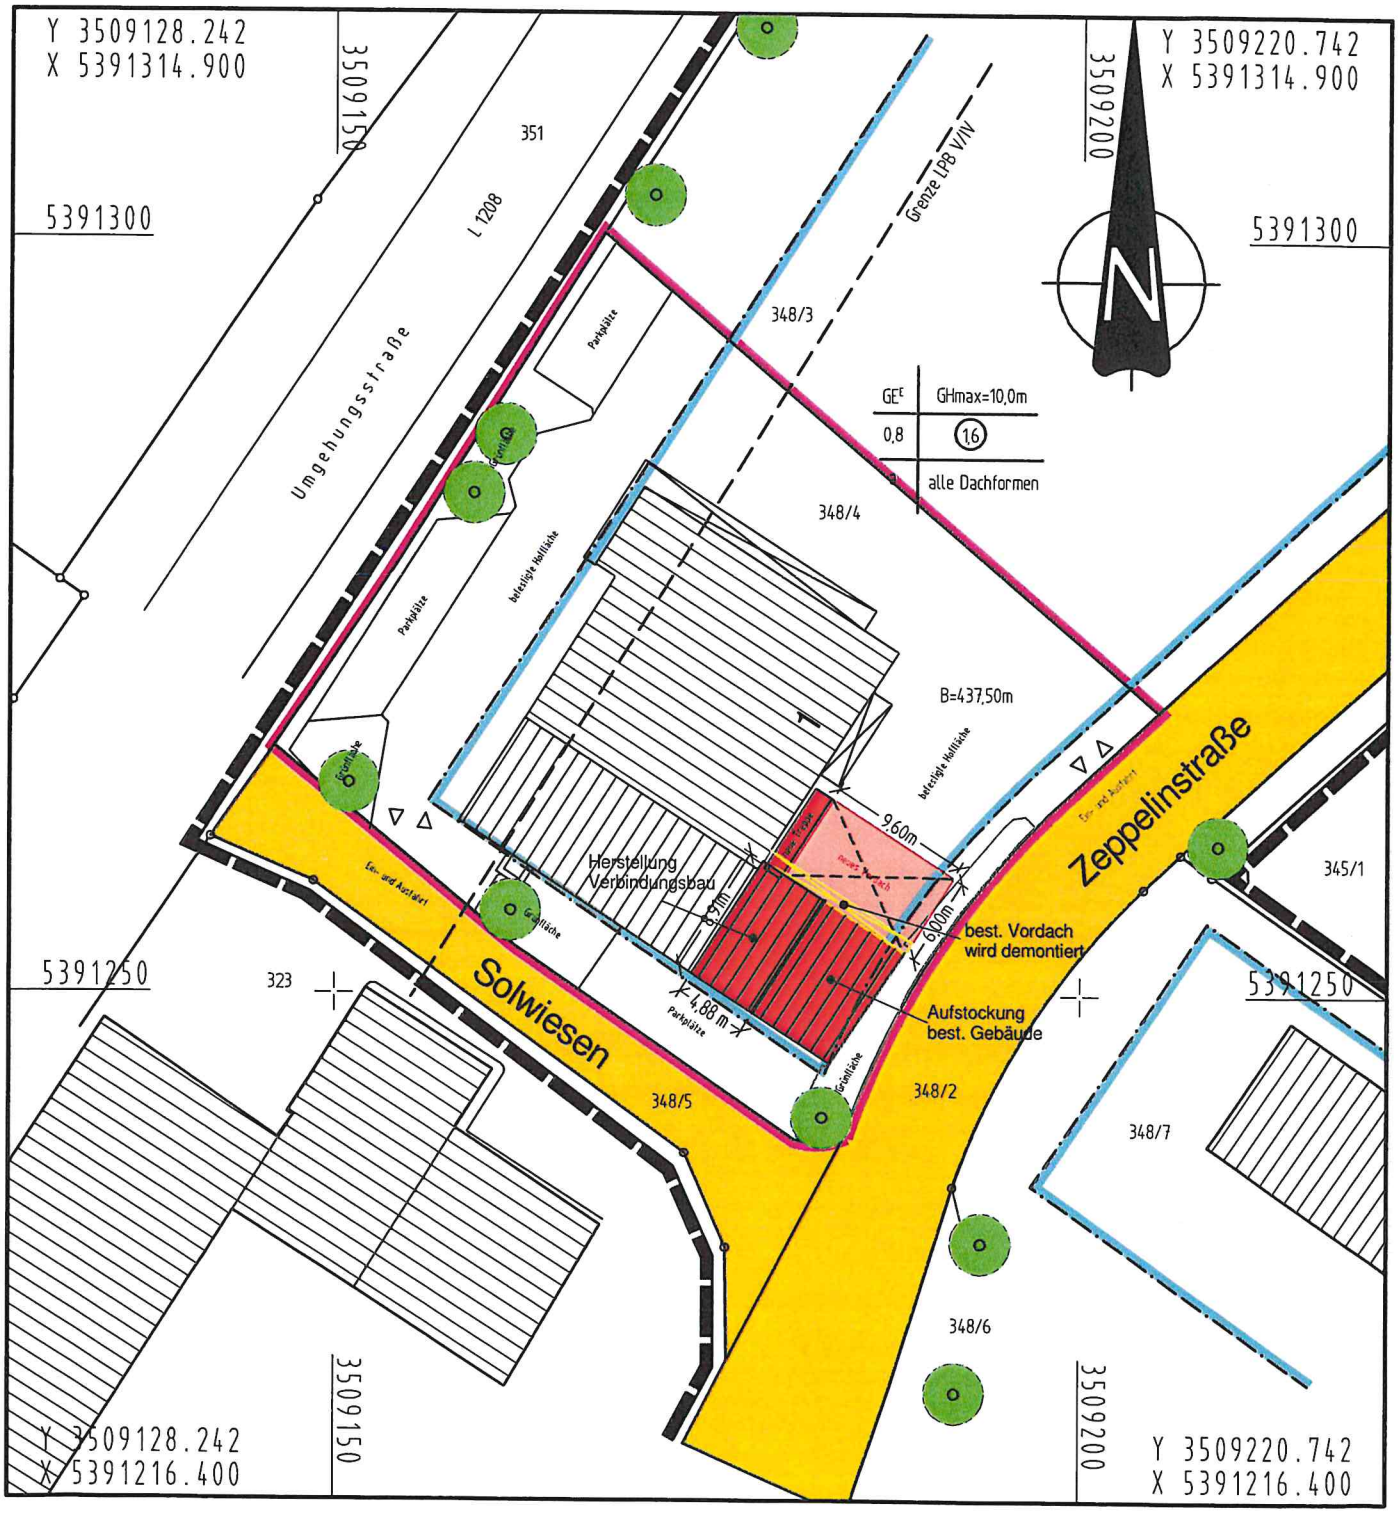


-10 0 10 20 30

*Maßstab 1:500*

Auszug aus dem Liegenschaftskataster und Einzeichnungen nach § 4 Abs. 3 u. 4 LBOVVO

Unterirdische Leitungen sind nicht dargestellt