Kreis Böblingen
Gemeinde Steinenbronn
Gemarkung Steinenbronn

Lageplan

Zeichnerischer Teil

zum Bauantrag § 4 LBOVVO

Nord

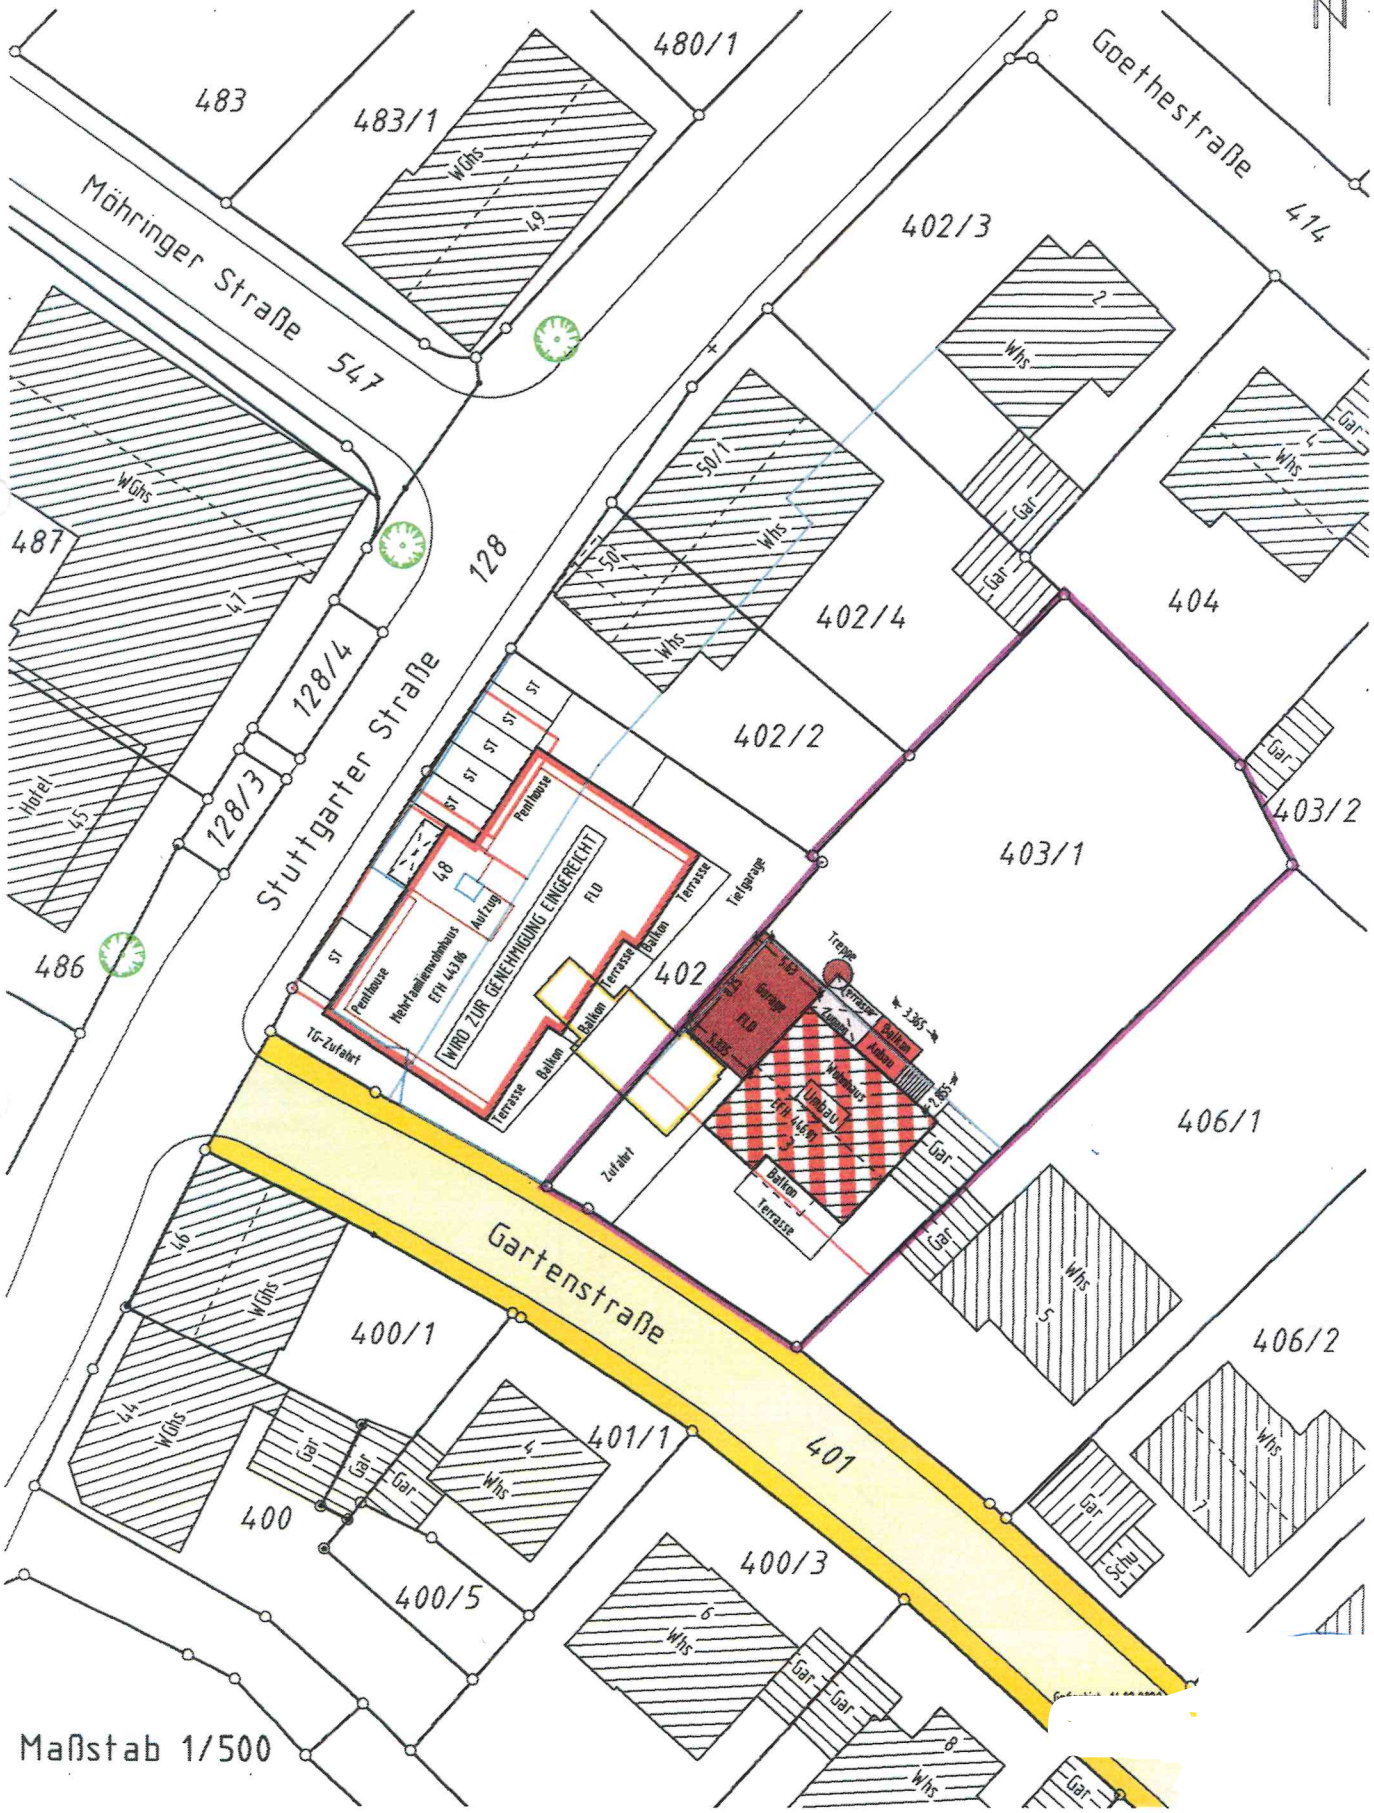

Maßstab 1/500