LAGEPLAN

Stadt / Gemeinde: Steinenbronn

Gemarkung und Flur: Steinenbronn

Landkreis: Böblingen

Maßstab 1 : 500
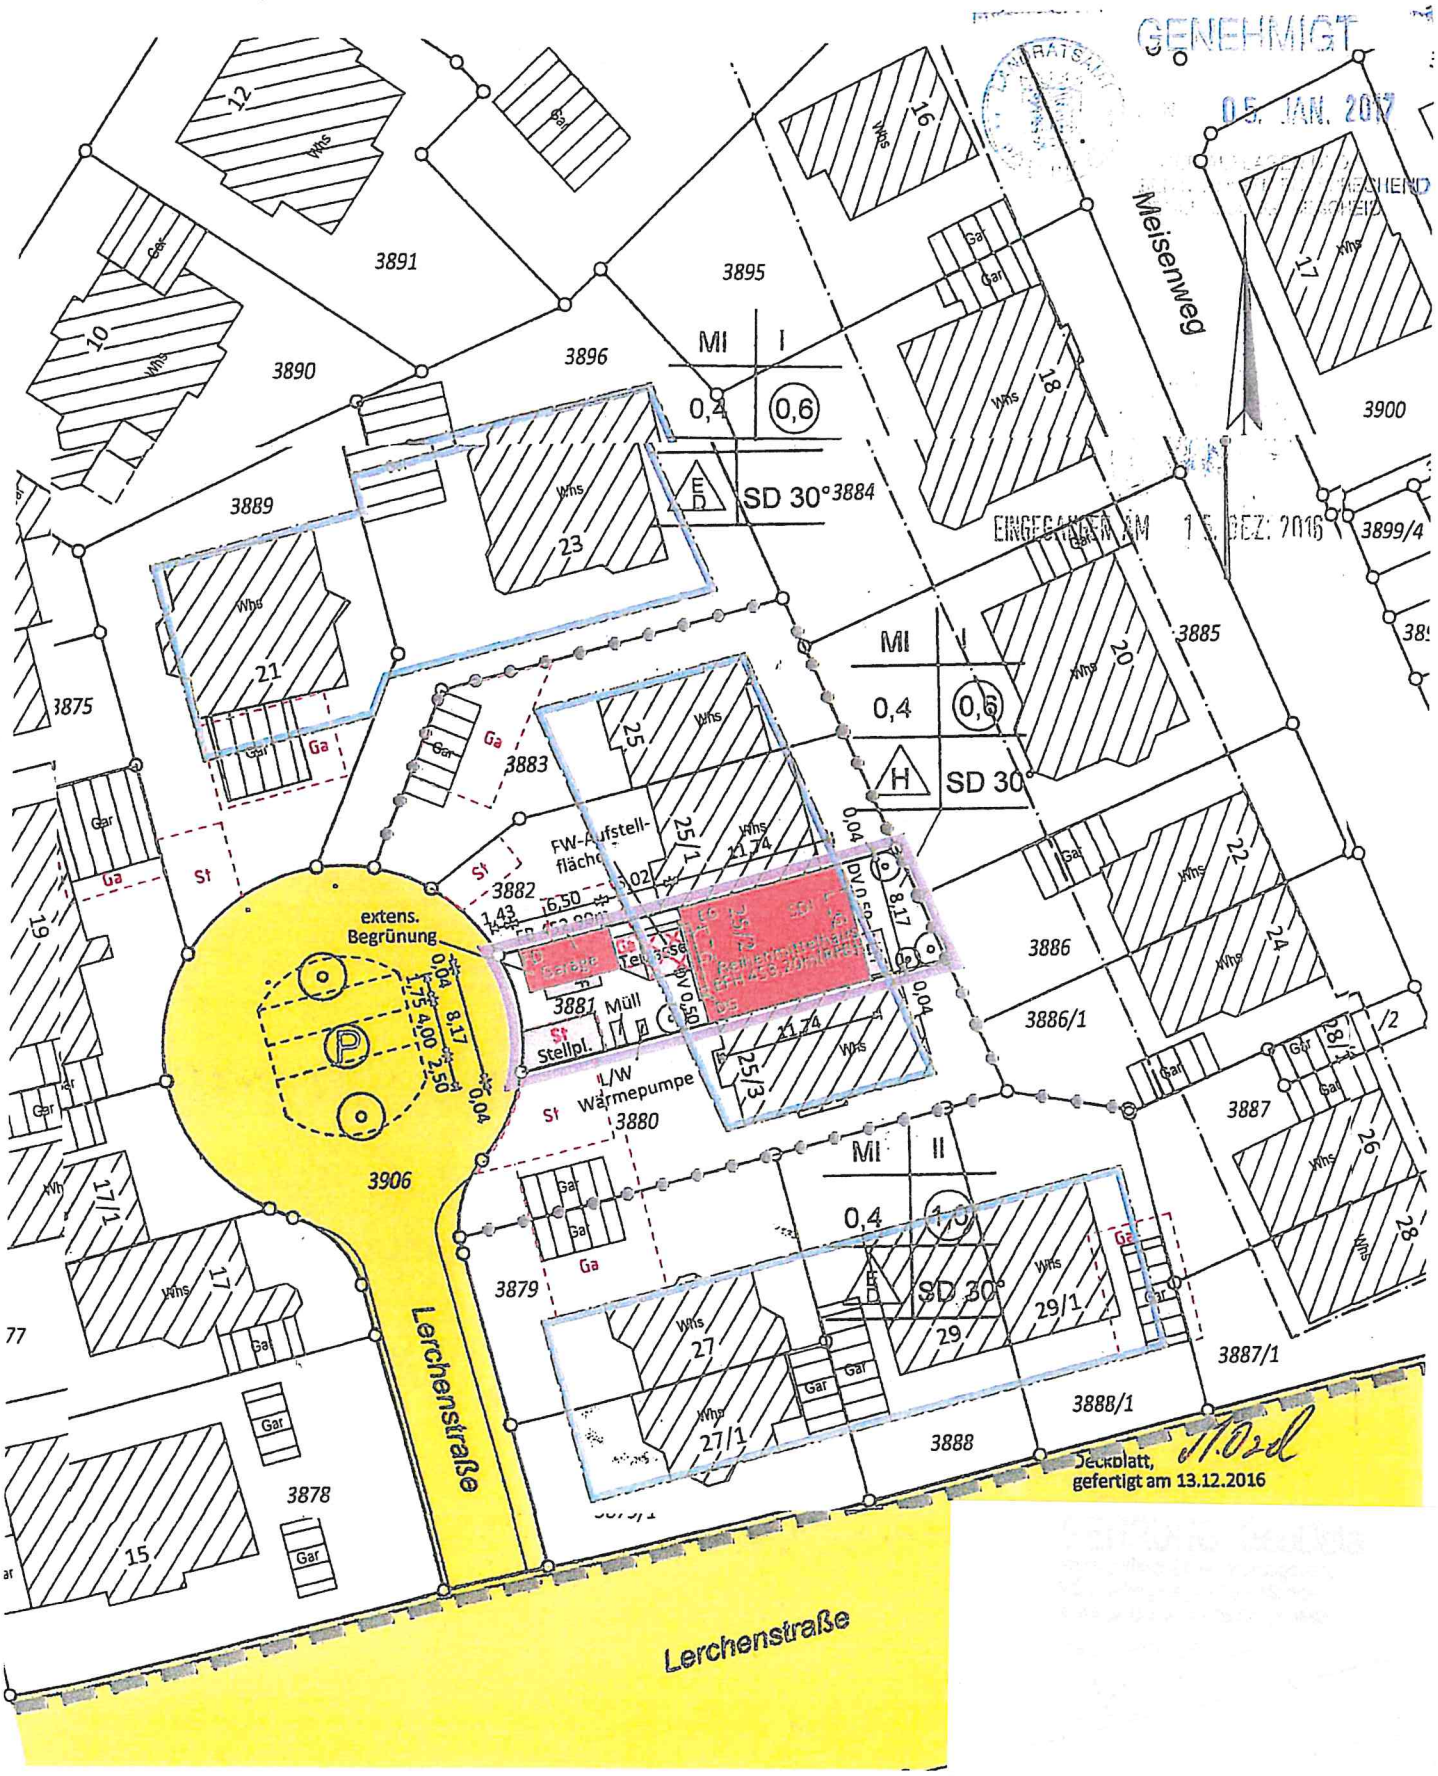
Zeichn. Teil zum Bauantrag (§4 LBO VVO)
Vorh. Versorgungsleitungen sind nicht dargestellt.