LAGEPLAN

Deckblatt

Kreis Böblingen
Stadt Steinenbronn
Gemarkung Steinenbronn

Zeichnerischer Teil
zum Bauantrag
(§4 LBOVVO)

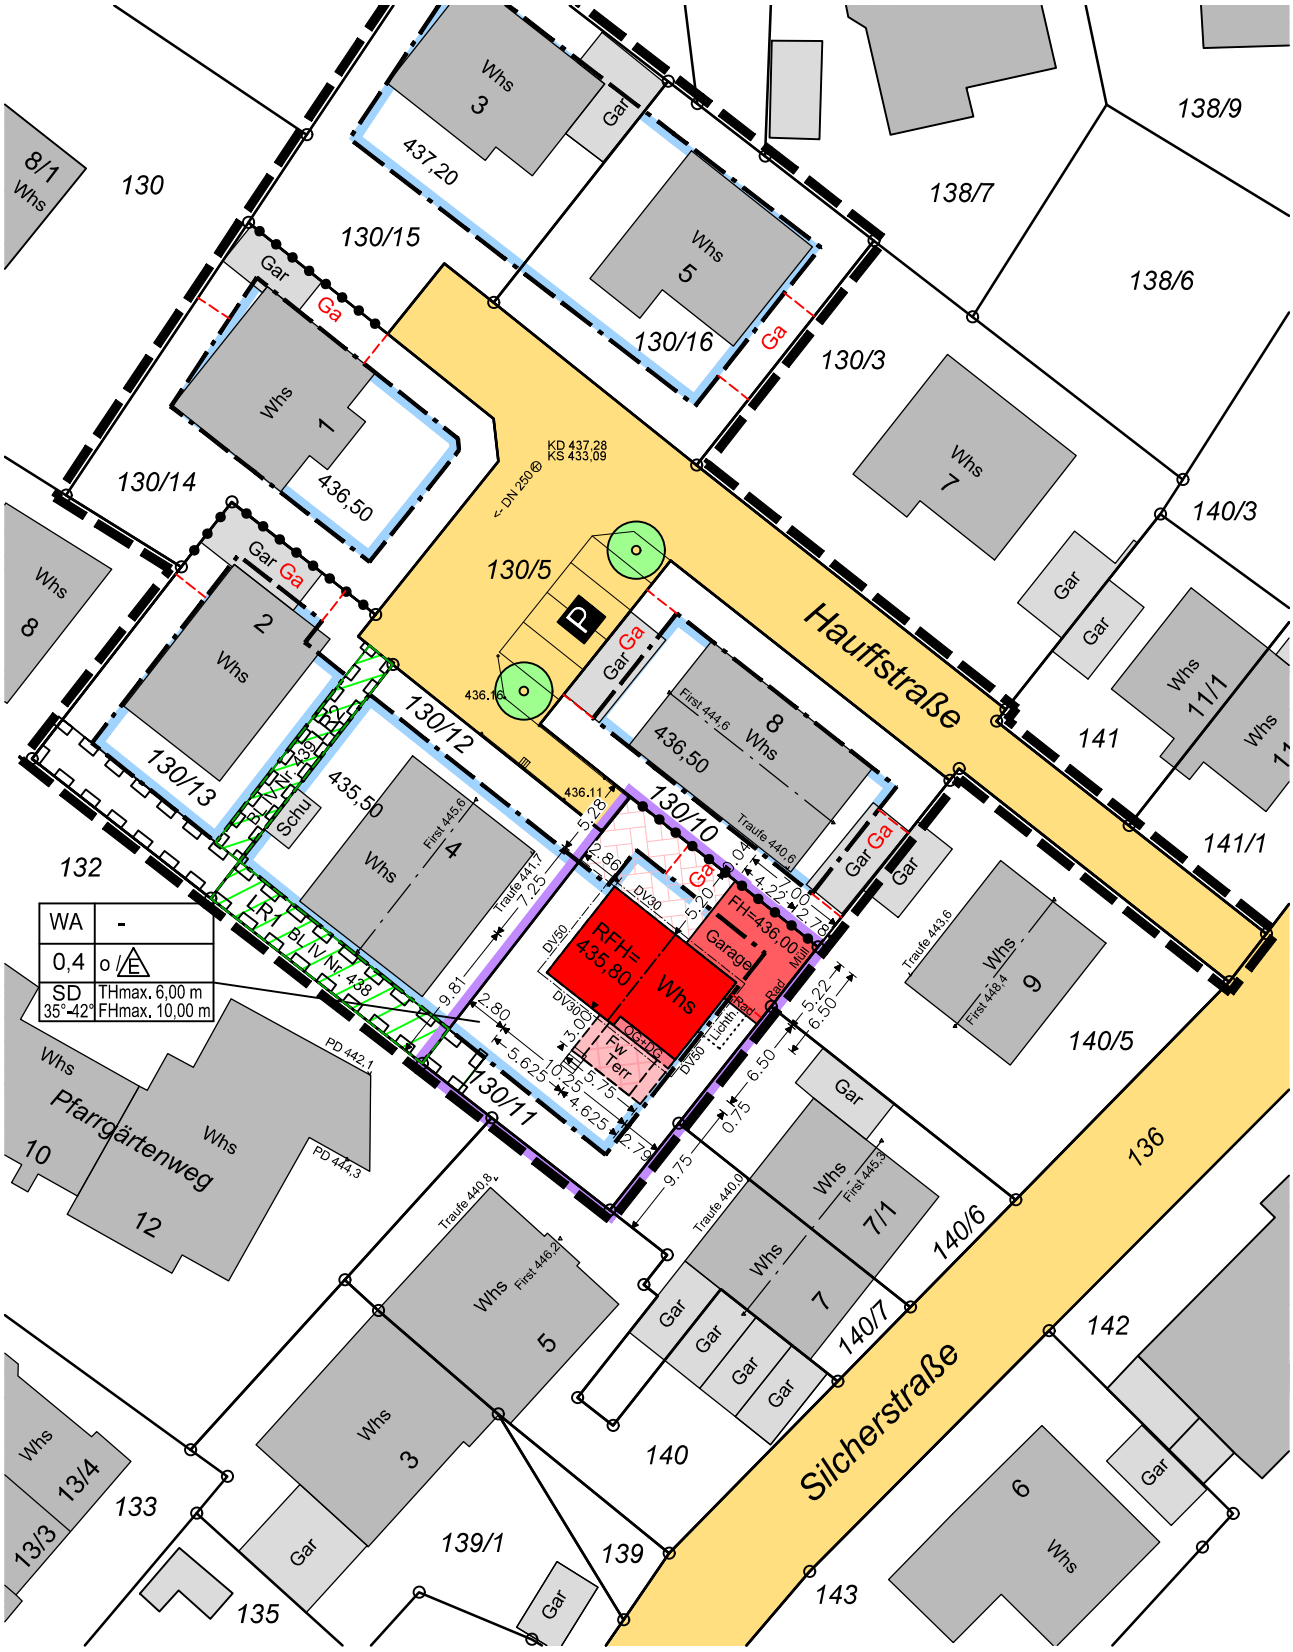

Maßstab 1 : 500

Evtl.Leitungen u.
Versorgungsanlagen
sind im Lageplan
nicht dargestellt

14.06.2022

218287-1 / to